




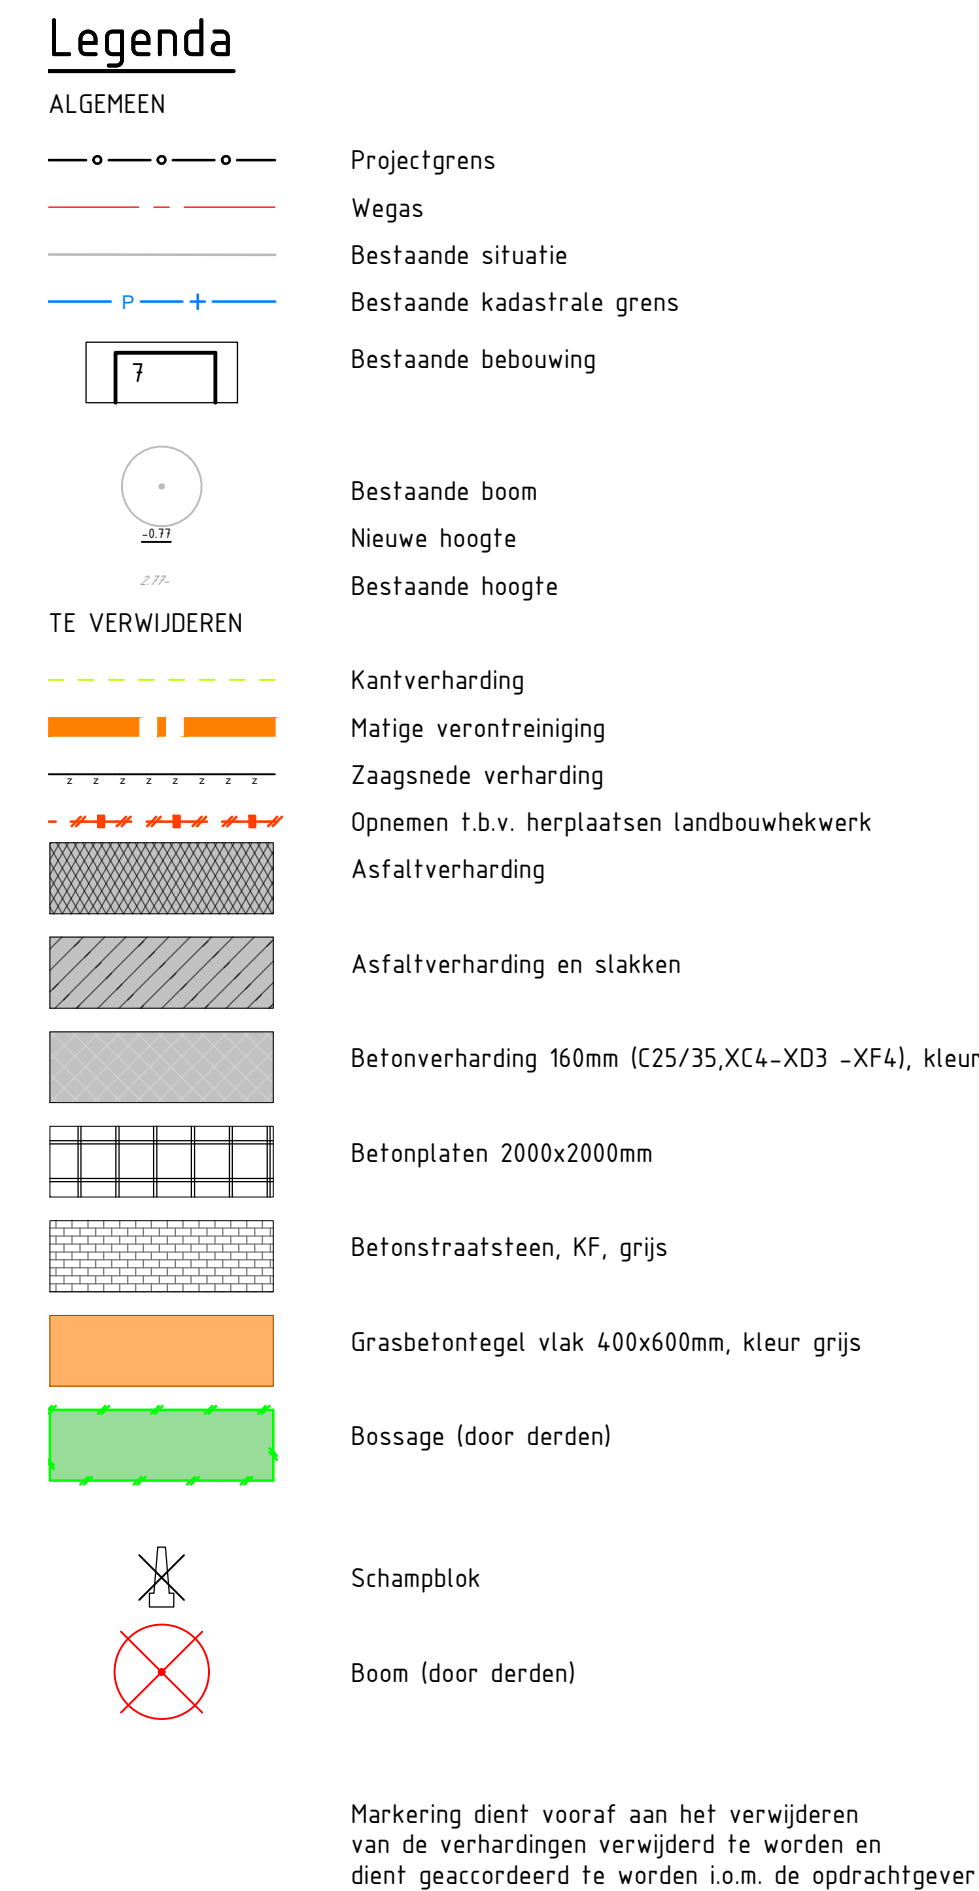

Situatie 4-3-A
Schaal 1 : 500

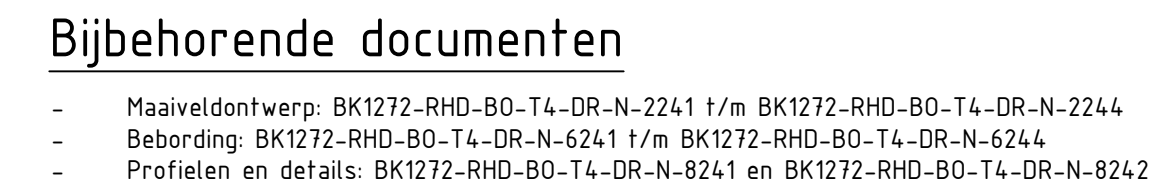

Situatie 4-2-B

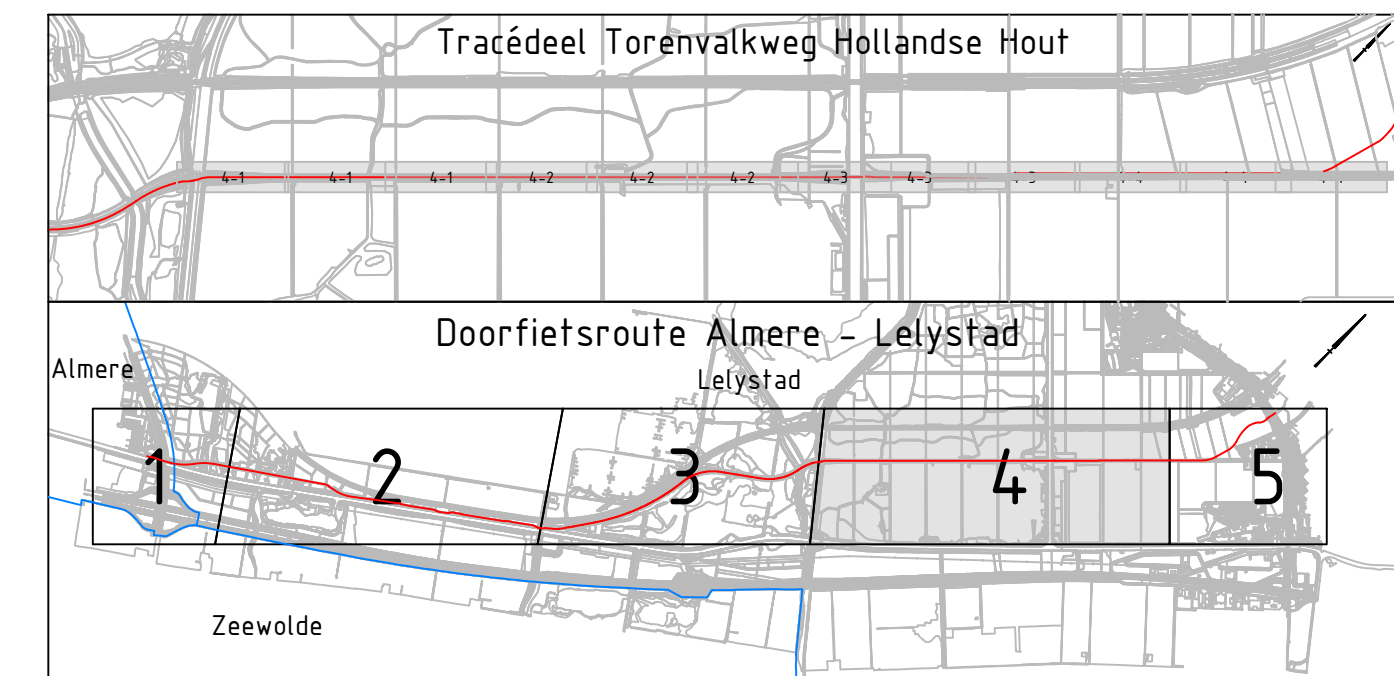

Opmerkingen

- Maten in meters, tenzij anders vermeld;
- Materiaalmaten in millimeters, tenzij anders vermeld;
- Hoofdmaten in meters t.o.v. N.A.P., tenzij anders vermeld;
- Diameters in millimeters, tenzij anders vermeld;
- Coördinaten in meters t.o.v. Rijksdriehoekssstelsel;
- Hoeken in graden [360°];
- Ligging kabels en leidingen indicatief weergegeven, exacte ligging bepalen d.m.v. het graven van proefleuven.

Schaal 1:500

0 5 10 15 20m


versie	omschrijving
opdrachtgever	Provincie Flevoland

 Provincie Flevoland

project
Doorfietsroute Almere - Lelystad
Tracédeel Torenvalkweg Hollandse Hout (T4)

omschrijving	
Nieuwe Situatie	

Opbrek
Blad 4-3

 **Royal
HaskoningDHV**
Enhancing Society Together

HaskoningDHV Nederland B.V.
Mobility & Infrastructure

documentatals documentversie

Blad 4-3					Definitief	9.0
formaat	schaal	tafel	bladen:	van	projectnummer / tekeningnummer	
A0	1:500	Besteksonwerp	3	4	BK1272-RHD-BO-T4-DR-V-1143	
21		22		23		24