


Voor uithouder zie principe tekening NLX-EU-1500 versie 1

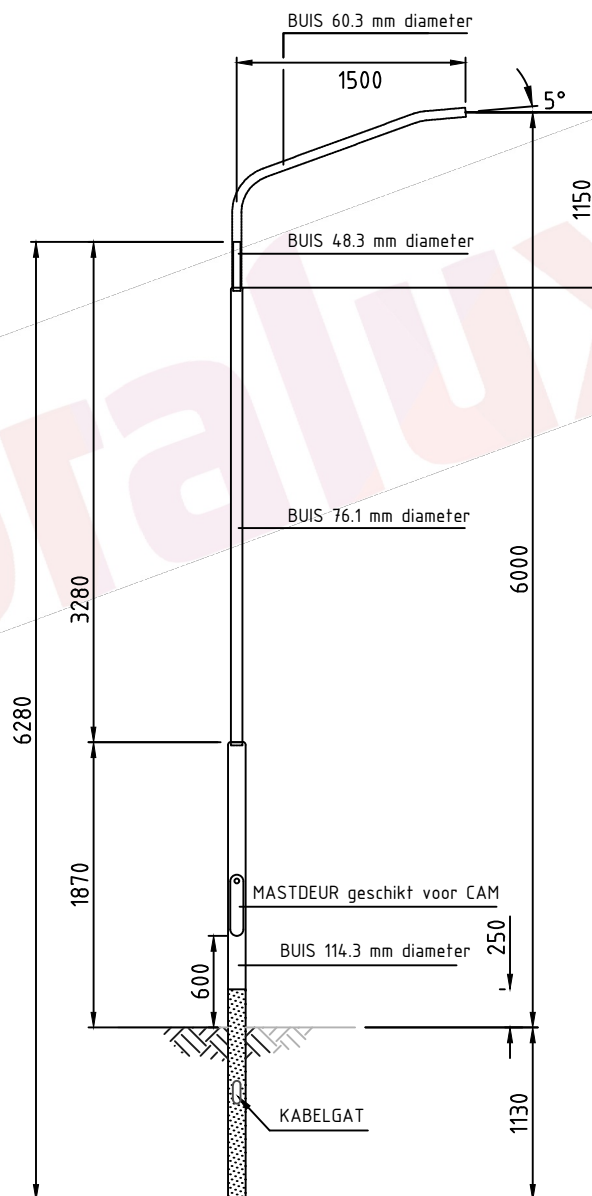

Vereisten mast:

- CE-keurmerk;
- Berekening en productie conform NEN-EN40;
- Thermisch verzinkt conform NEN-EN-ISO 1461.

# **.nobralux**

Deze tekening is eigendom van Nobralux B.V., gevestigd te Schijndel.

Het is derden niet toegestaan deze tekening te kopiëren, verspreiden of gebruiken, in welke vorm dan ook, zonder uitdrukkelijke schriftelijke toestemming van Nobralux B.V.

Principe masttekening

Stalen verjongde mast lichtpunthoogte 6,00 m enkele uithouder

Standaard Nobralux

BESTEKNUMMER

NLX-std

schaal: NVT mm

formaat: A4

getekend	R. Gevers
gecontroleerd	T van de Laar
vrijgegeven	NLX
status	DEFINITIEF

datum	02-02-2024
datum	01-09-2025
datum	01-09-2025
versie	01

in	09	bladen, bladnr.	05
projectnummer	NLX-std		
tekening nr.	NLX-ST-VE-EU-6000		