


Voor uithouder zie principe tekening NLX-EU-1500 versie 1

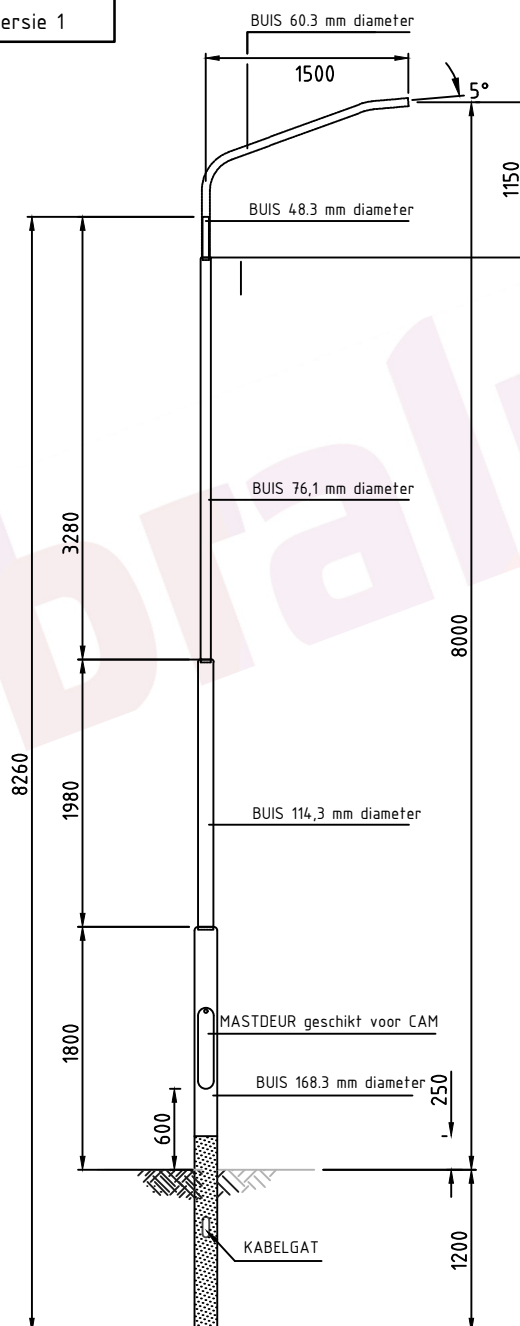

Vereisten mast:

- CE-keurmerk;
- Berekening en productie conform NEN-EN40;
- Thermisch verzinkt conform NEN-EN-ISO 1461.

nobraLux

Deze tekening is eigendom van Nobralux B.V., gevestigd te Schijndel.

Het is derden niet toegestaan deze tekening te kopiëren, verspreiden of gebruiken, in welke vorm dan ook, zonder uitdrukkelijke schriftelijke toestemming van Nobralux B.V.

Principe masttekening

Stalen verjongde mast lichtpunthoogte 8,00 m enkele uithouder

Standaard Nobralux

BESTEKNUMMER

NLX-std

schaal: NVT mm

formaat: A4

getekend R. Gevers

gecontroleerd T van de Laar

vrijgegeven NLX

status DEFINITIEF

datum 02-02-2024

datum 01-09-2025

datum 01-09-2025

versie 01

in 09 bladen, bladnr. 06

projectnummer NLX-std

tekening nr.

NLX-ST-VE-EU-8000