

DATUM: 26 maart 2026

ONTWERPER:

PROJECT Nr.:


PROJECT NAAM:

.nobralux

Type A P5

Samenvatting straatverlichtingsrapport

Plan opvatting

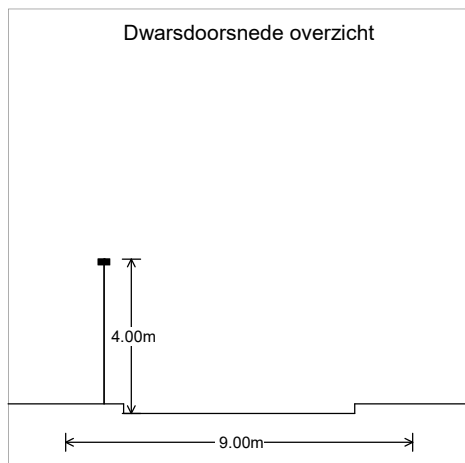

Rijweg gegevens

Berekeningsraster	2015:EN13201 Verlichtingssterkte
Breedte (m)	9.00
Nr Rijstroken	2
Type wegdek	R2
Q0	0.07
Linker voetpad (m)	1.50
Rechter voetpad (m)	1.50

Hoofdverlichting

Mast gegevens

Configuratie	Enkelzijdig links
Mastafstand (m)	25.00
Hoogte (m)	4.00
Tilt (gr)	0.00
Mast positie (m)	0.50
Uithouder (m)	0.00
Overhang (m)	-0.50


Verlichting gegevens

Leverancier	
Type	Dummy LDT
Lamp(en)	
Lichtstroom (klm)	0.00
Bestands	Dummy LDT.Idt
Depreciatiefactor	0.94
Lichtsterkteklasse	G6

Resultaten


Belangrijkste

Egem	0.00
Emin	0.00
Emax	0.00
Emin/Emax	0.00
Emin/Egem	0.00

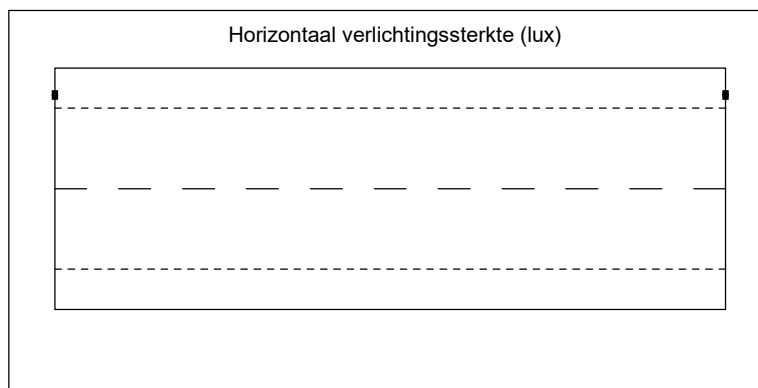


Polair diagram

Hoofdarmatuur Dummy LDT

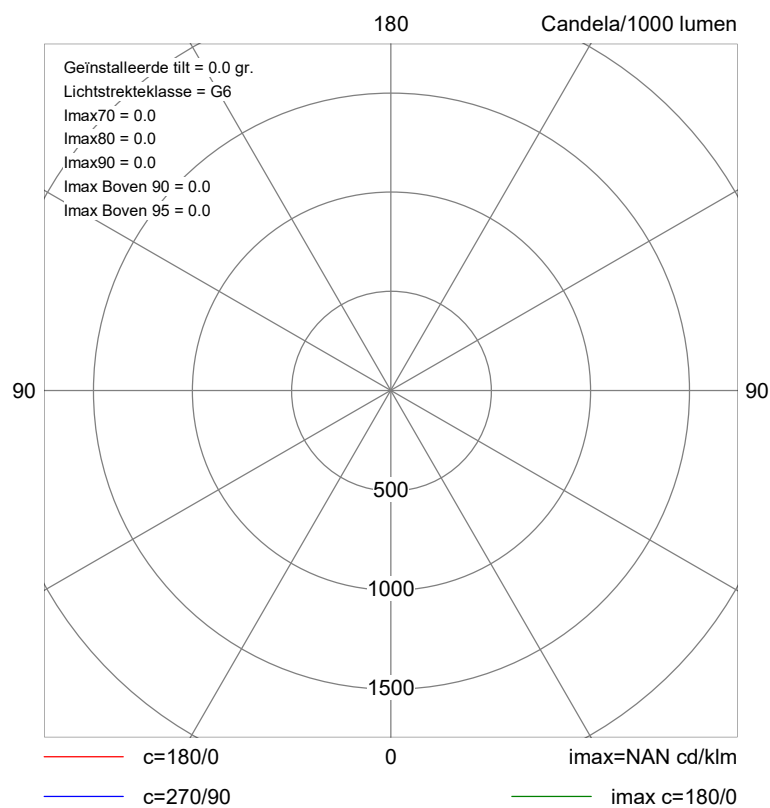


Horizontaal verlichtingssterkte (lux)

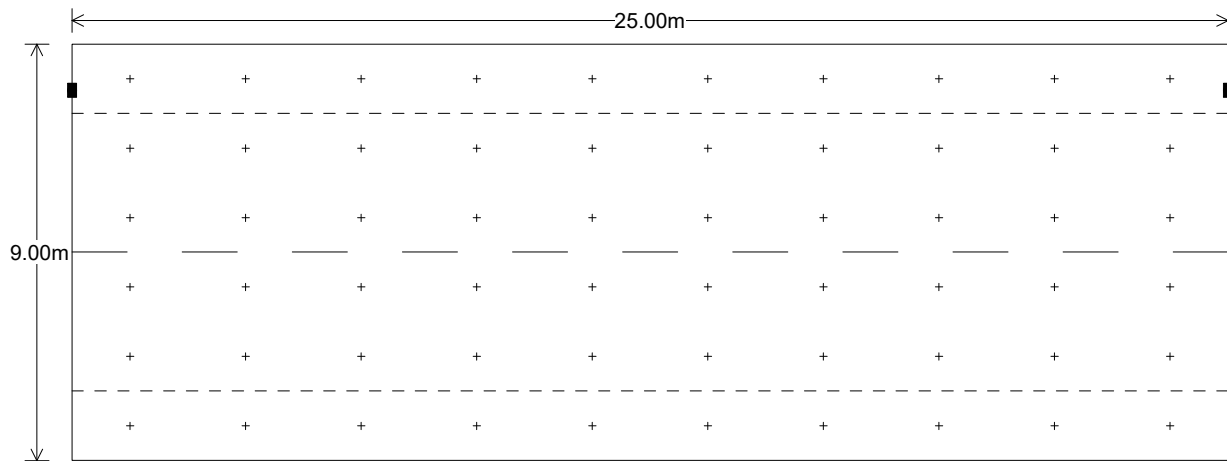

Belangrijkste Resultaten

Egem	0.00
Emin	0.00
Emax	0.00
Emin/Emax	0.00
Emin/Egem	0.00

Horizontaal verlichtingssterkte (lux)

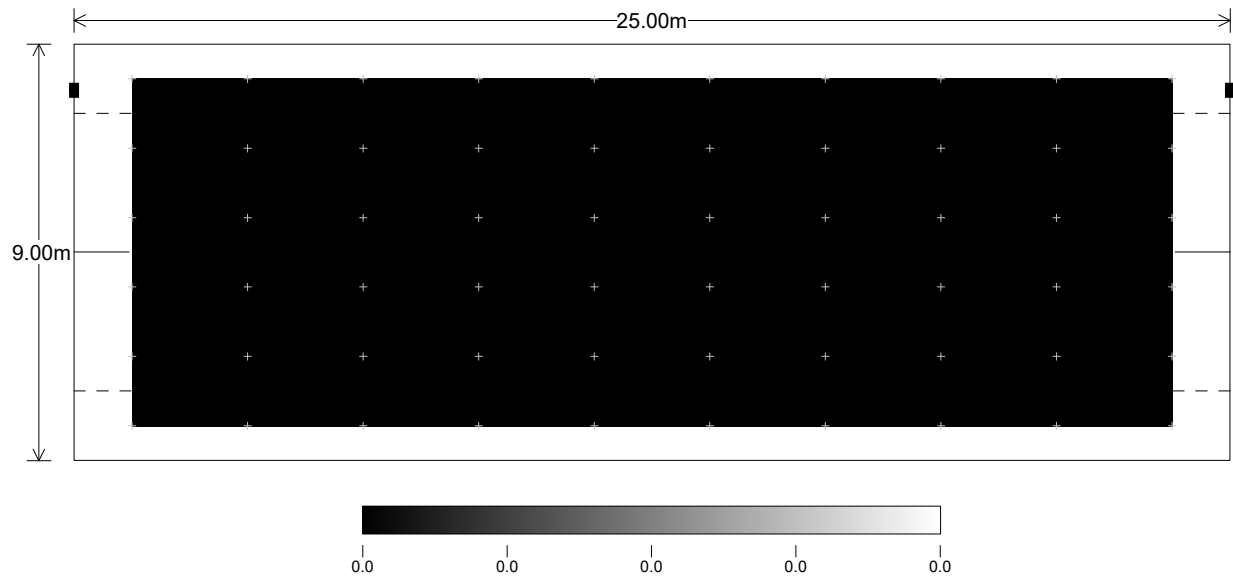

Horizontaal verlichtingssterkte (lux)

