


Dwarsprofiel B-B
Schaal 1:50

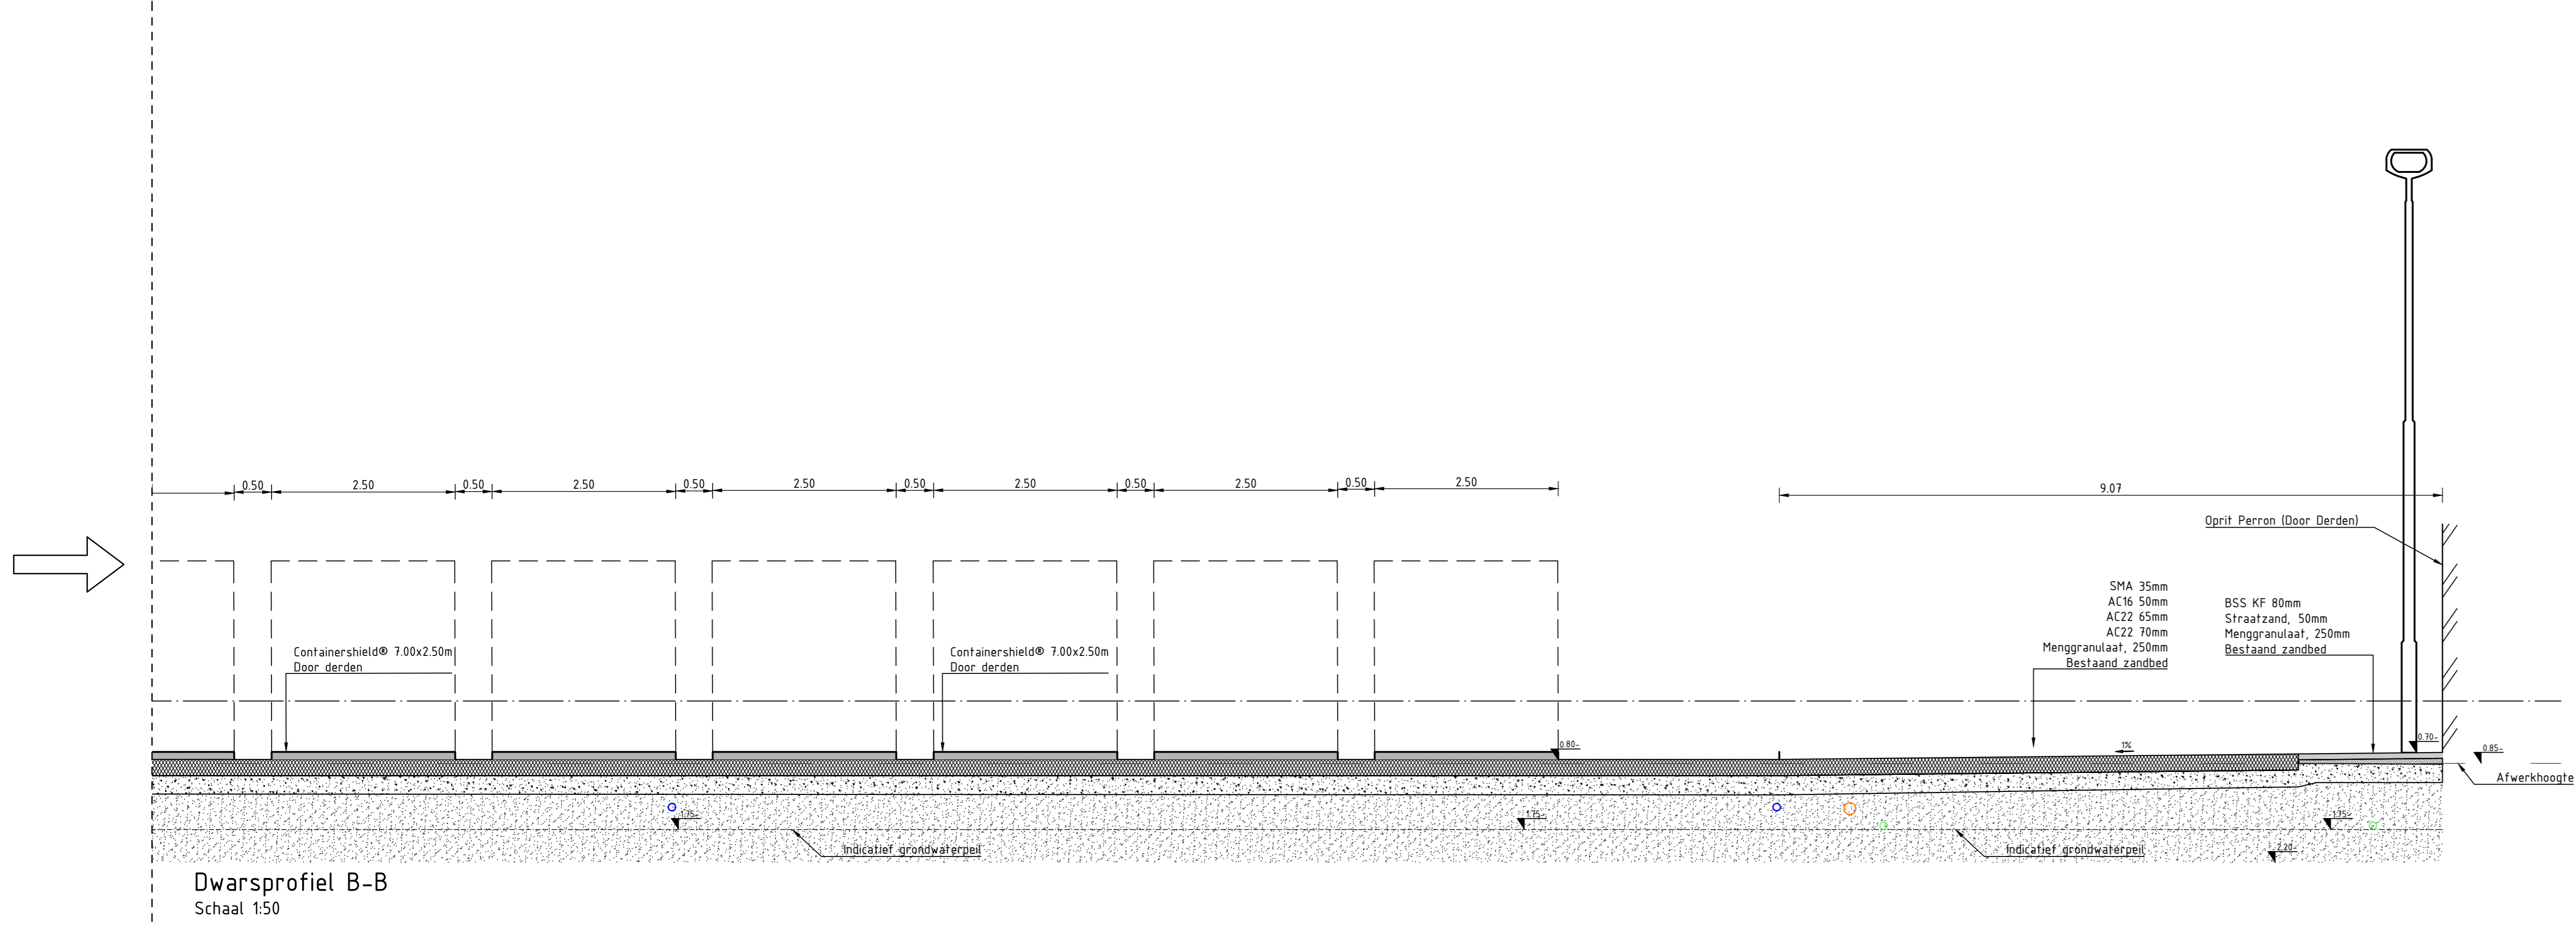

Dwarsprofiel B-B
Schaal 1:50

LEGENDA

- Bestaand zandbed
- Menggranulaat 0/315
- Menggranulaat 0/16
- Straatlaag
- Stetspecie
- Steunrug
- EPS-Fundering
- Grasbetontegels Hydro Lineo XL 50 600/300/160mm
- Lavagesteente 16/32mm
- Substraat Stabiegreen 150mm
- Bomen grond
- Bomen zand
- Asfalt, zie profielen voor lagenbouw
- Teelaarde
- Betonstraatstenen keilvormaat, zie profiel voor soort
- Betonnen vloer
- Kolkaansluiting HWA
- Kolkaansluiting DWA
- Drain ø100mm

Hofen in meters, tenzij anders vermeld.
 Referentiepunten in bold letters, tenzij anders vermeld.
 Afwerkhoogte in meters, tenzij anders vermeld.
 Hoogtepunten in meters, tenzij anders vermeld.
 Bestaande kolken en locaties voor indicatie aangegeven.

Wijz.	Datum	Get.	Omschrijving
-	-	-	-
-	-	-	-

Project: Civiele ondersteuning engineering Breukelwaard te Breukelen		Beleidsnummer: NL202033586-B01
Opdrachtgever: Gemeente Stichtse Vecht		Gecontroleerd: JP
Omschrijving: Dwarsprofielen nieuwe situatie afval scheidingsstation N-DP		Vrijgegeven: RVK
		Datum: 13-02-2026
		Datum: 13-02-2026

 Ontwerp & contractmanagement Elektronenweg 2, 2026 XG Delft Telefoon: 020 486 2000 Fax: 020 486 2000 www.tetra.nl	Projectnummer: NL202033586.002 Projectleider: RVK Auteur: J. Severs Fase: Bestekontwerp Logo opdrachtgever:	Formaat: A0 Schaal: 1:50 Status: Definitief Datum: 13-02-2026 Blad: 2 van 2 bladen Nummer: NL202033586-402.2