BLAD 5
BLAD 6
BLAD 4
BLAD 7
BLAD 2
BLAD 1
Parallelweg
Transportstraat
Logistiekstraat
Fietspad
Fietspad over dijk

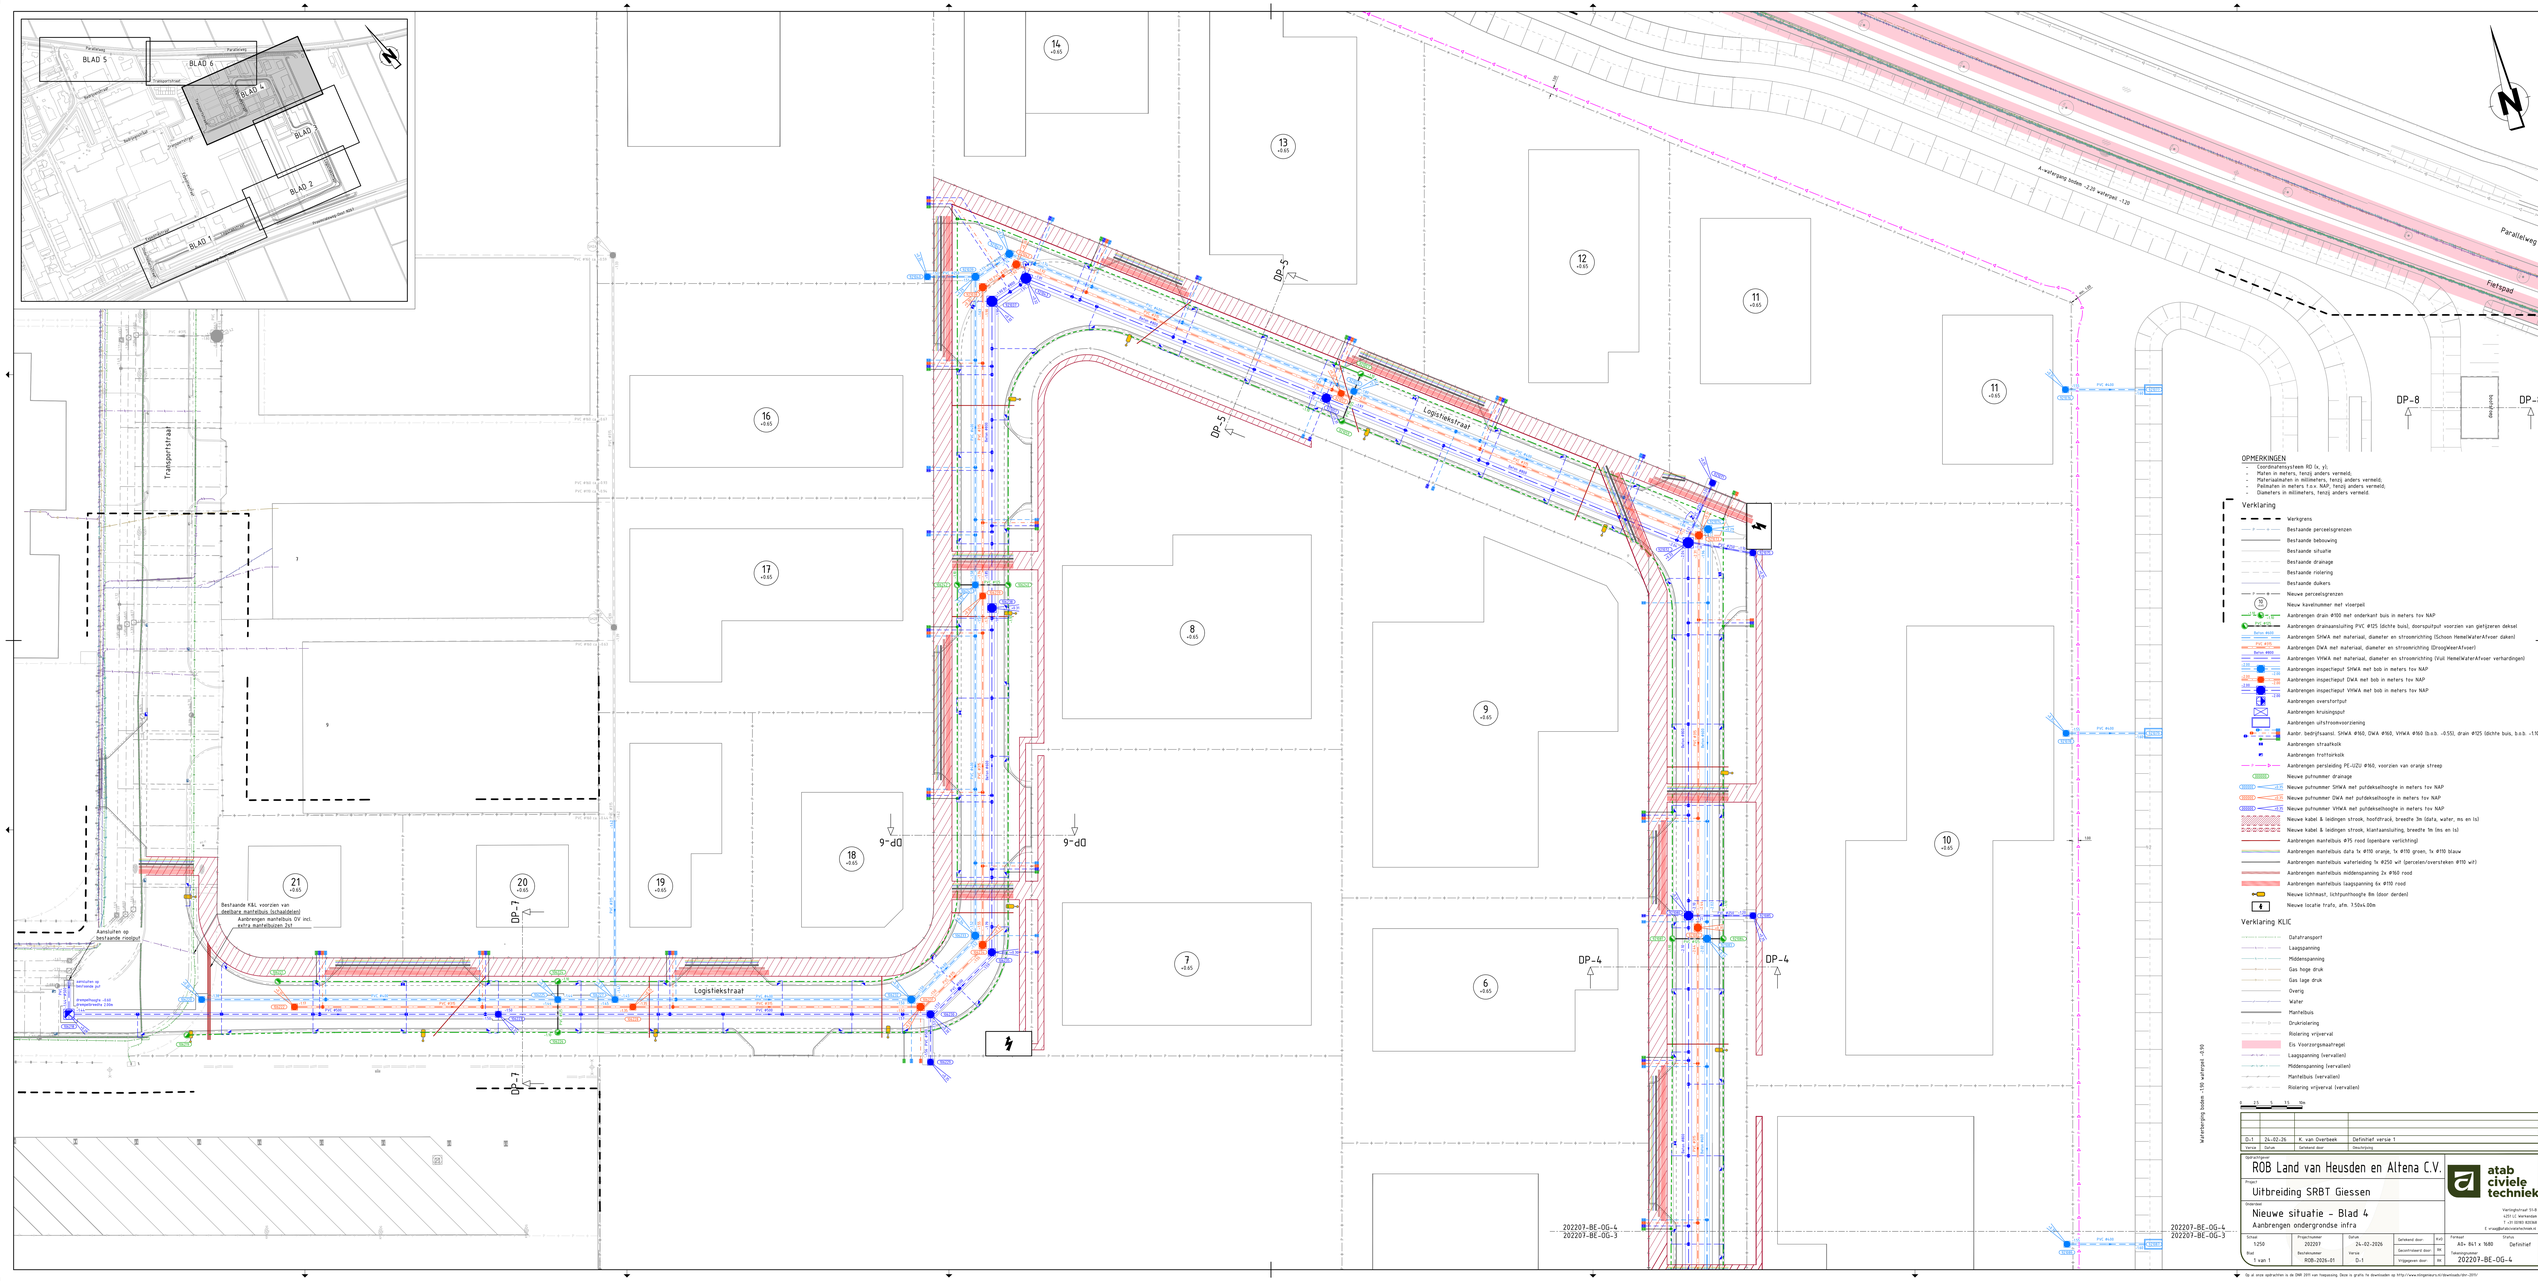
Transportstraat
Logistiekstraat
Parallelweg
Fietspad
Fietspad over dijk
Aanleghoogte 7.00
