


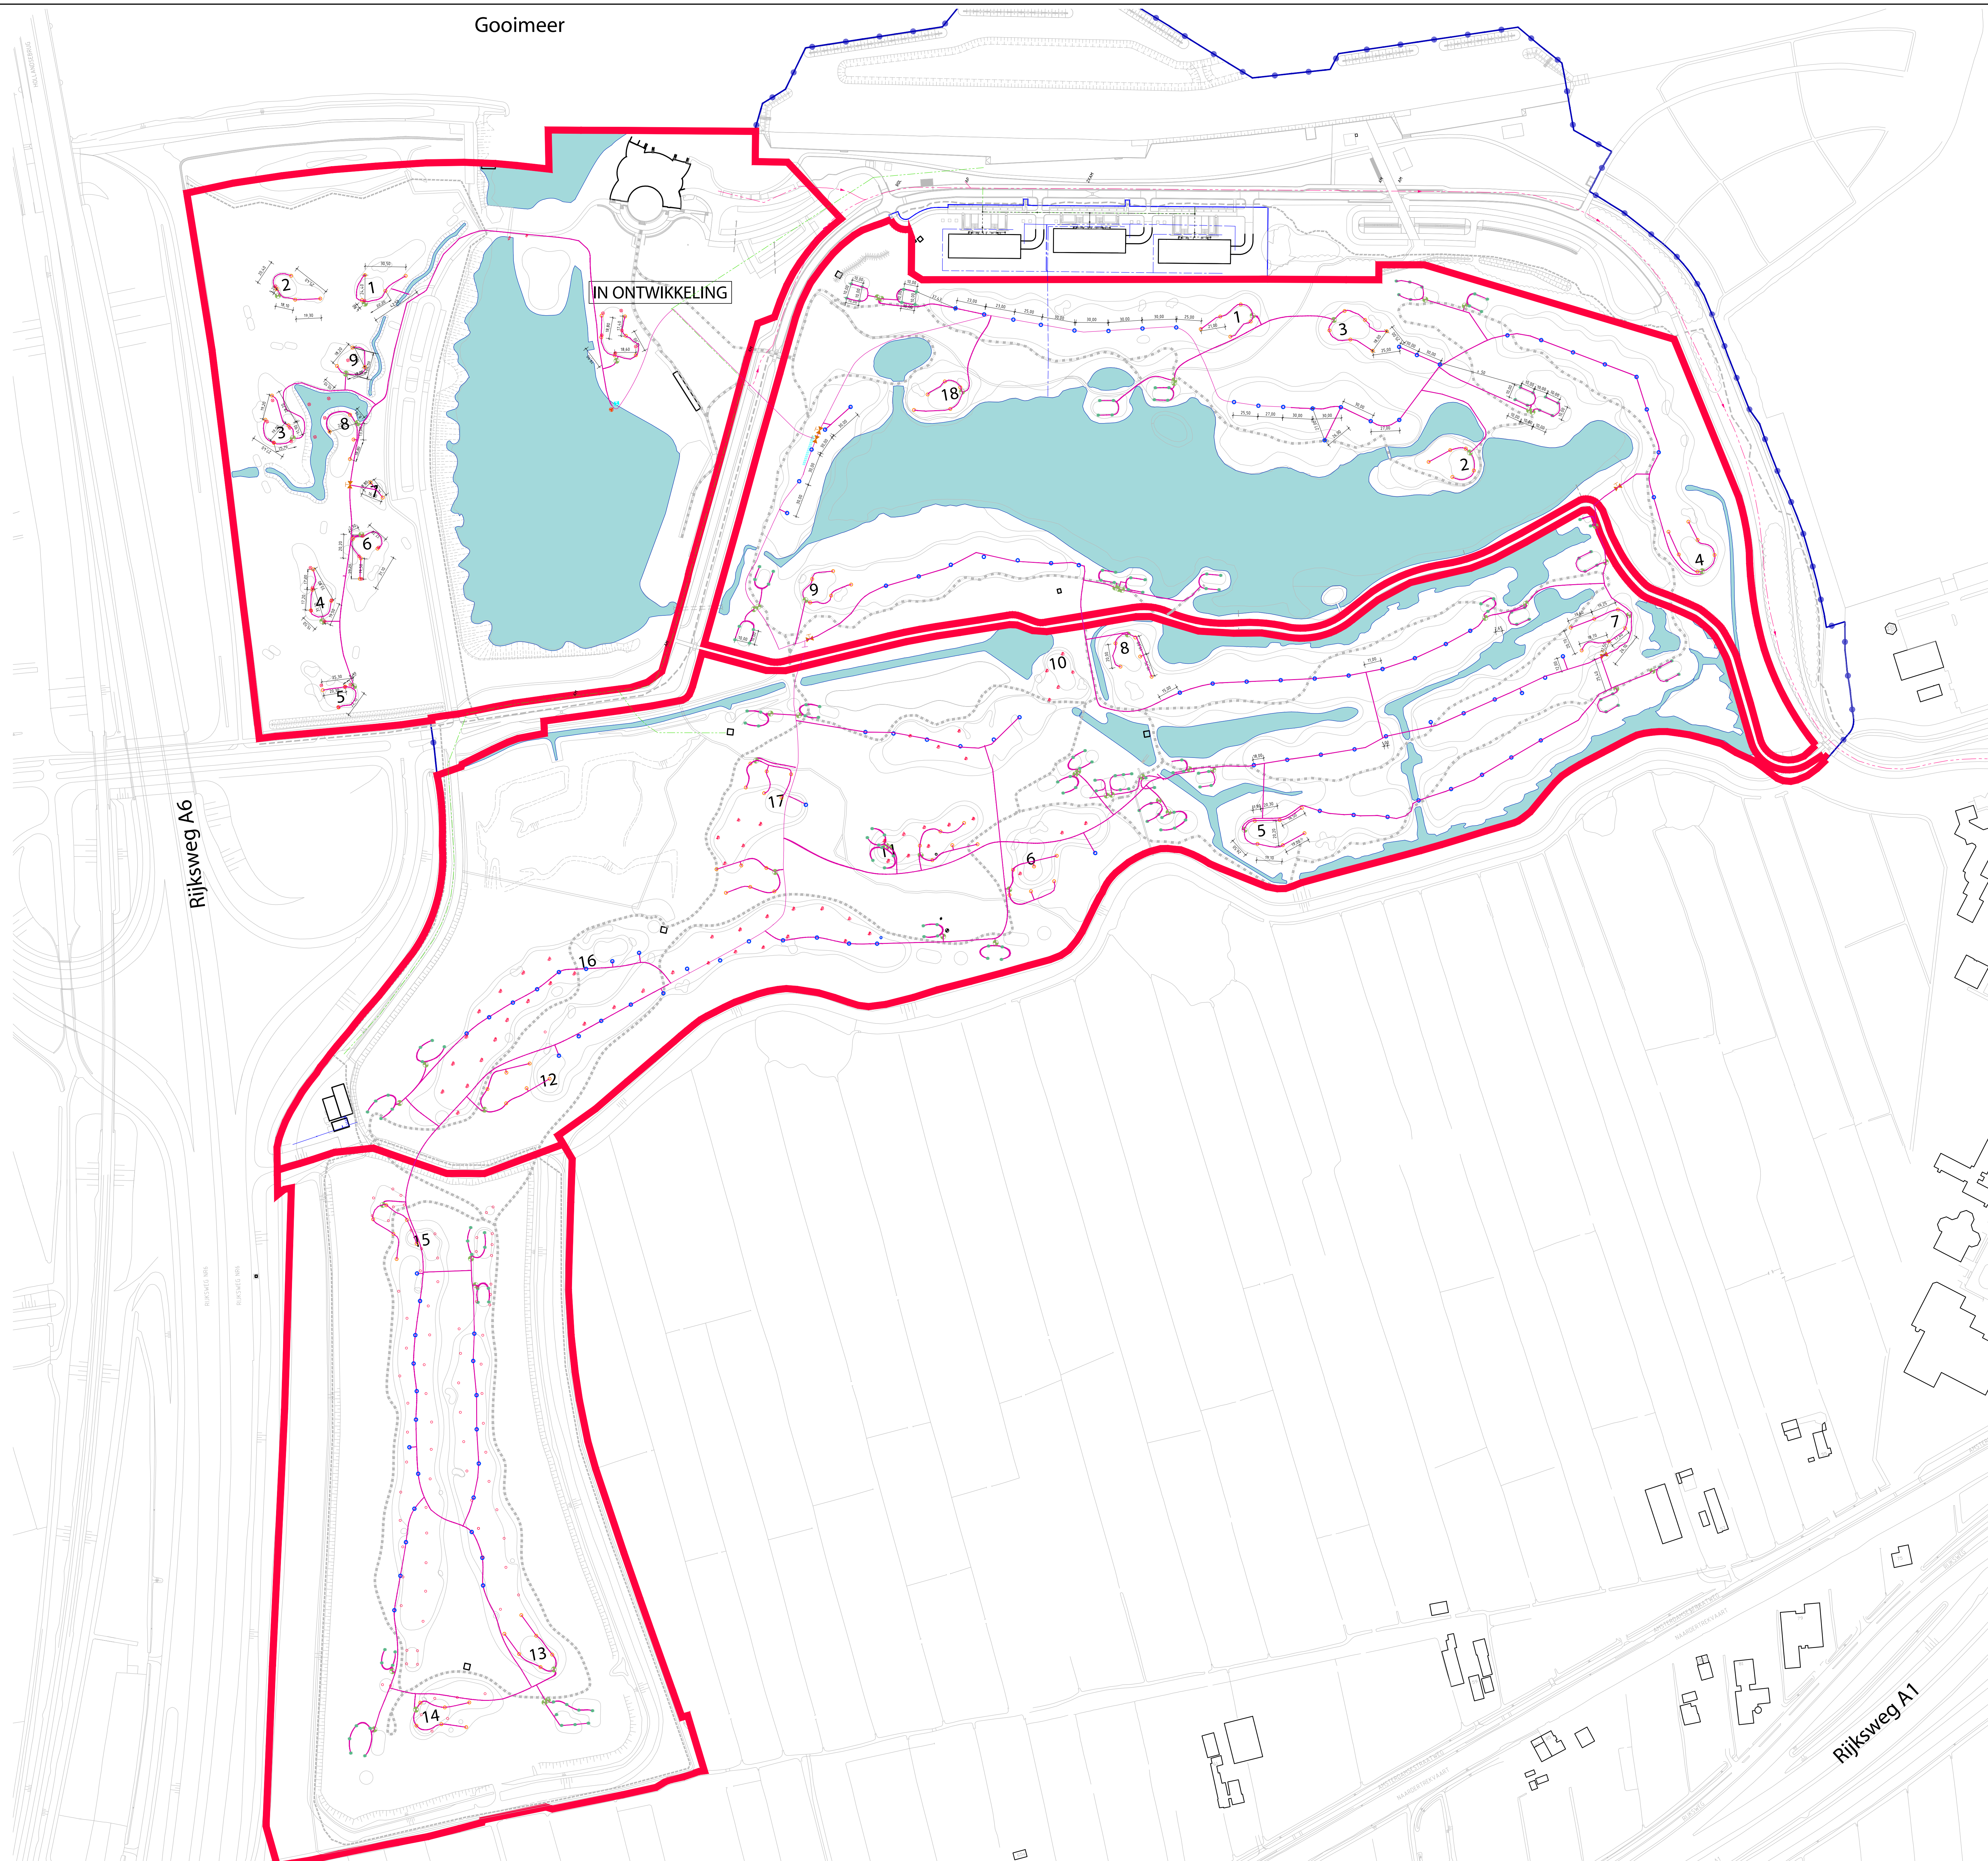

VERKLARING

- | | |
|---|-------------------------------------|
|  | BEREIGNINGSLEIDING
PE, 100 DIAM. |
|  | SPROEIER TYPE V-1550 |
|  | SPROEIER TYPE 765 |
|  | SPROEIER NIEUW |
|  | ELEKTRISCH AFSLUITER |
|  | HANDAFSLUITER |

MATEN IN METERS
DIAMETERS IN MILLIMETERS
HOOGTEMATEN IN METERS T.O.V. N.A.P.

Opdrachtgever **NAARDERBOS RECREATIE B.V.**

Onderdeel **SITUATIE NOVEMBER 2010**
BEREGENING

Fase van werkzaam- heden	
--------------------------------	--

Rev.	Wijziging	Dat.	Get.
1			

1	2	3	4
5	6	7	8

© Grontmij Groep. Alle rechten voorbehouden.

Plotdatum : 21-11-2014

IN BEWERKING

**Grontmij Nederland bv
Noordwest**
Locaties: Alkmaar, Lelystad
Gordel 36-15
Postbus 45
8200 AA Lelystad
T +31 320 289192
F +31 320 231722
E noordwest@grontmij.nl



Format
A0

School
4.0000

1:2000
File.com

247079820-BERE

\247075820-berekening.dwg