


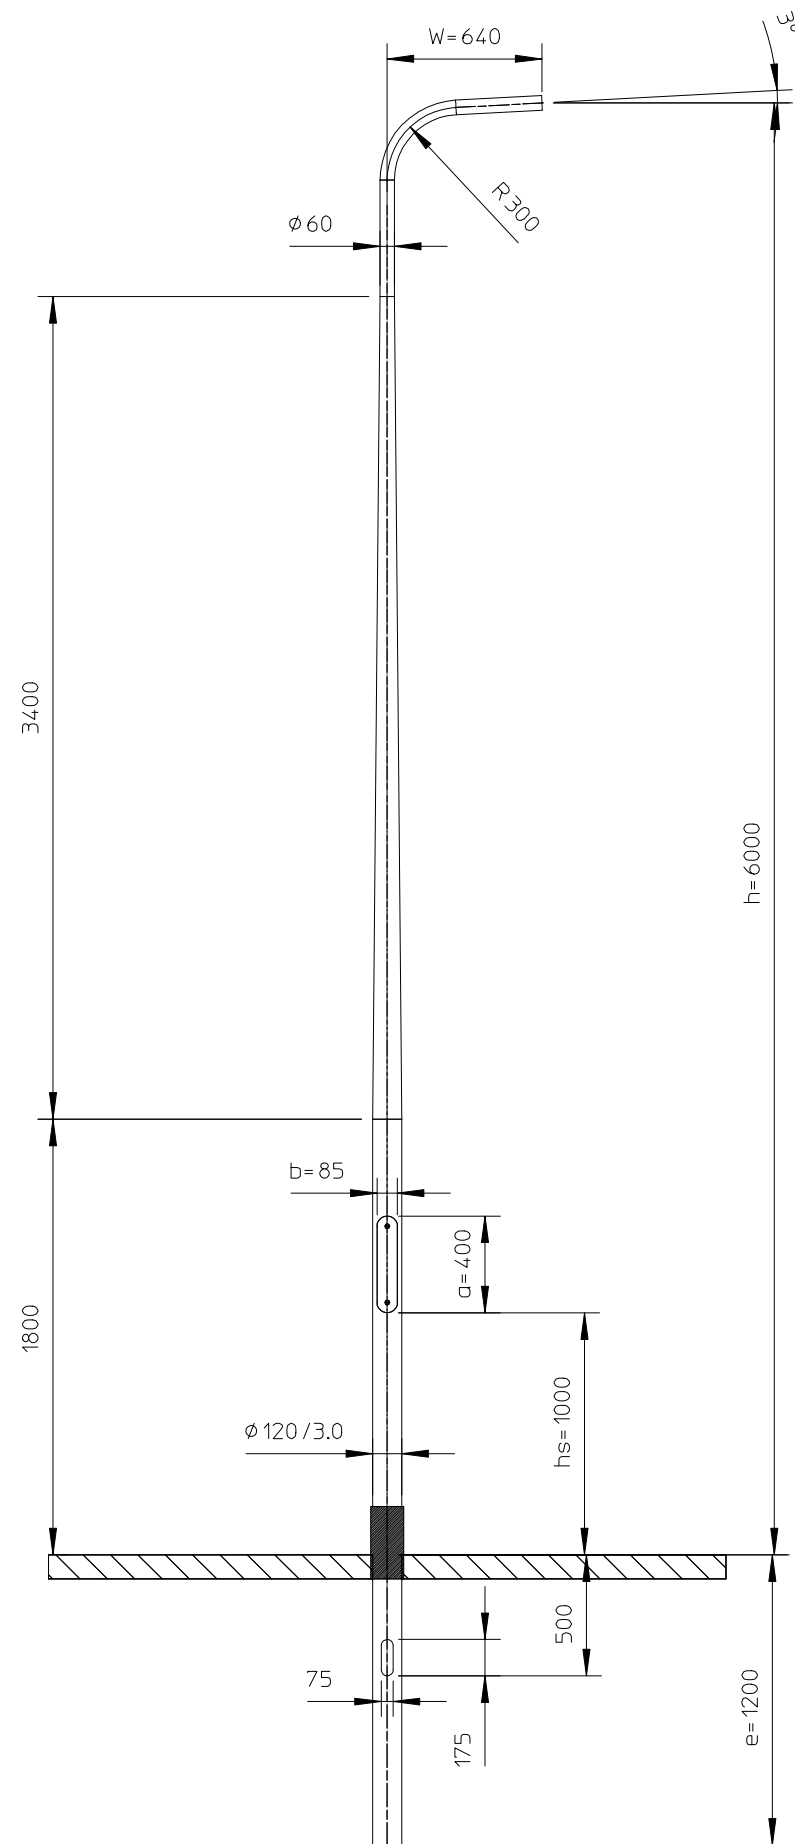

Grondstuk behandeling Thermoplast/IPC 200 mm boven het maaiveld

Material: EN AW 6063T6							
		A	Cable entry 175x75		21-11-22	PG	
		Revision	Description		Date	By	
Lt	3400 mm.				Maten in mm tenzij anders aangegeven.		
Lc	1800 mm.		Door	Datum	Alle rechten voorbehouden. Deze tekening is eigendom van NEDAL en mag niet worden vermenigvuldigd of gekopieerd en aan derden ter inzage worden gegeven. MEMBER OF THE HunterDouglas GROUP nedal[®] ALUMINIUM		
M	22 kg.	Getek.	W.M.	22-12-10			
Doorn	1202-6	Gecontr.					
Omschrijving:					Art.nr.		Issue
Lichtmast Plaza					K060UE02.6T.075		A