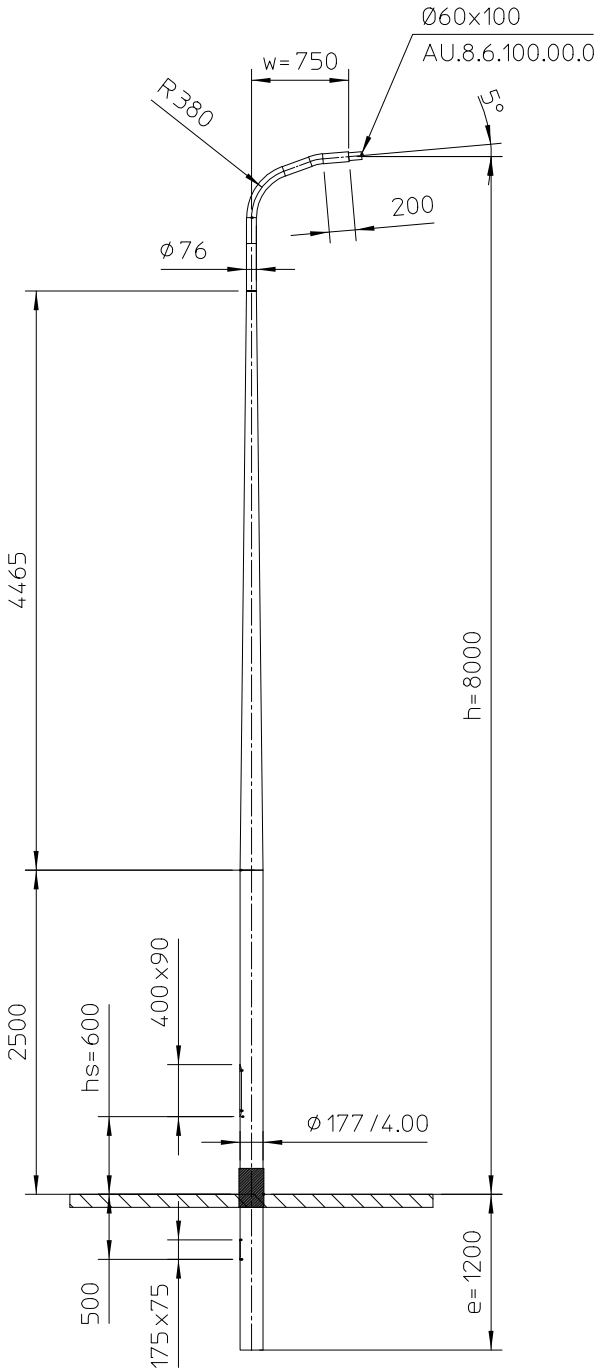

Grondstukbehandeling Thermoplast/IPC 200 mm boven het maaiveld

Mast is voorzien van een grijze maaiveldbeschermer

Material:				
EN AW 6063T6				
	A	Cable entry 175x75	22-11-22	PG
	Revision	Description	Date	By

Lt	4465 mm.			Maten in mm tenzij anders aangegeven.
Lc	2500 mm.		Door	Datum
M	50 kg.	Getek.	PG	14-02-19
Doorn	1771-8			
		Gecontr.		

Alle rechten voorbehouden. Deze tekening is eigendom van NEDAL en mag niet worden vermenigvuldigd of gekopieerd en aan derden ter inzage worden gegeven.

MEMBER OF THE HunterDouglas GROUP

Nedal ALUMINIUM

Omschrijving:	Art.nr.	Issue
Lichtmast Plaza	K080UE07.8T.119	A