


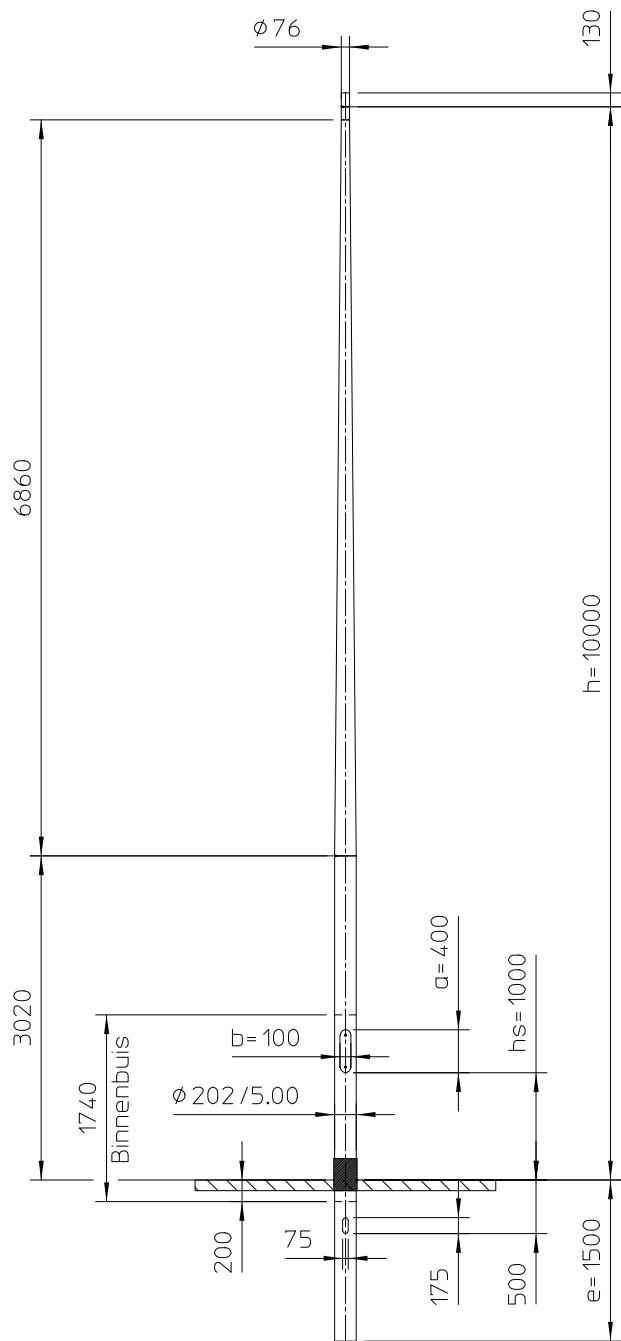

Grondstukbehandeling Thermoplast/IPC 200 mm boven het maaiveld

Mast is voorzien van een grijze maaiveldbeschermer

Material:					
EN AW 6063T6					
		A	Cable entry 175x75	22-11-22	PG
		Revision	Description	Date	By
Lt	6860 mm.			Maten in mm tenzij anders aangegeven.	
Lc	3020 mm.		Door	Datum	Alle rechten voorbehouden. Deze tekening is eigendom van NEDAL en mag niet worden vermenigvuldigd of gekopieerd en aan derden ter inzage worden gegeven. MEMBER OF THE HunterDouglas GROUP Nedal ALUMINIUM
M	93 kg.	Getek.	PG	18-04-19	
Doorn	2022-8	Gecontr.			
Omschrijving: Lichtmast Boulevard				Art.nr. K100PT11.8T.022	Issue A