


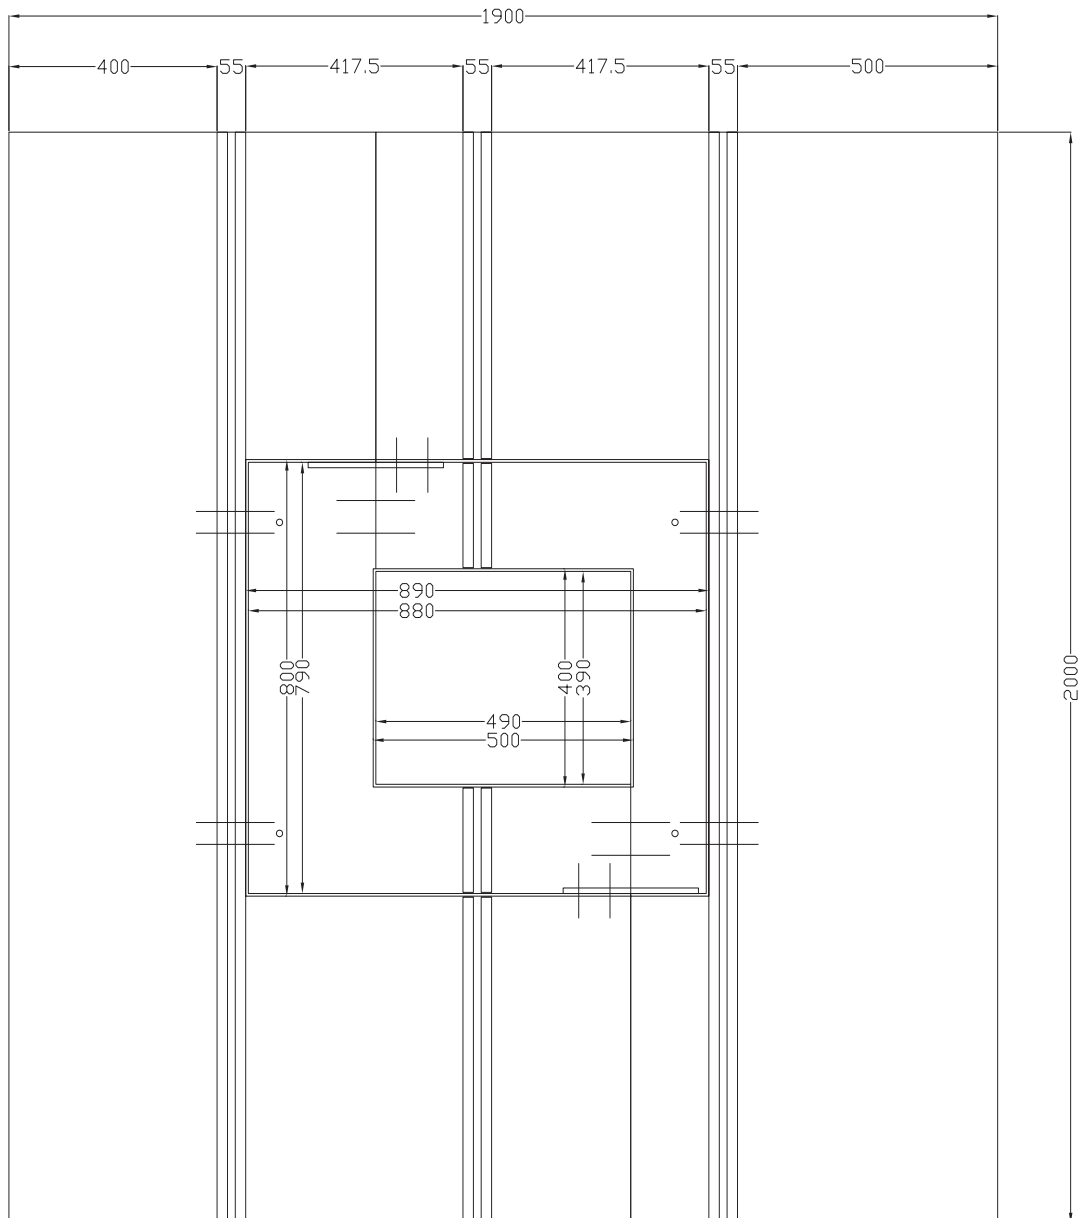

ANÆ Boomrooster

ANÆ straatmeubilair

Het Rondeel 17

6219 PG Maastricht

t +31(0)433 255 145

e info@ANAE.eu

i www.ANAE.eu

segmenten boomrooster onderling bevestigen

segmenten uitneembaar binnendeel onderling bevestigen


uitneembaar binnendeel vastzetten aan boomrooster middels ophangbeugels

ophangbeugels horizontaal bevestigen aan boomrooster

ophangbeugels verticaal bevestigen aan uitneembaar binnendeel

“goten” verticaal monteren op boomrooster

Details 29.8.2024 (lagere randen)

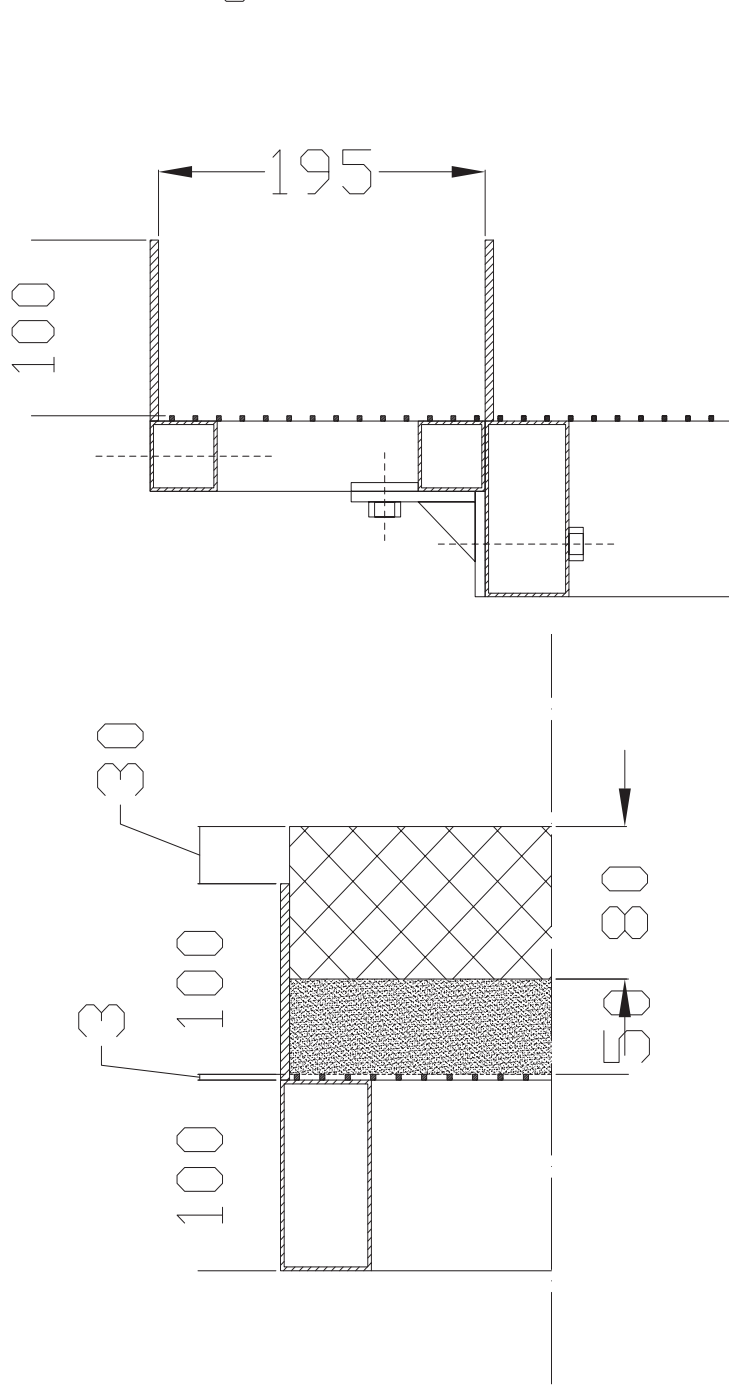

ANÆ Definitieve details

ANÆ straatmeubilair

Het Rondeel 17

6219 PG Maastricht

t +31(0)433 255 145

e info@ANAE.eu


i www.ANAE.eu

zandbed 5cm

bestrating 8cm

bovenkant opstaande randen boomrooster 3cm lager dan bovenkant bestrating.
(bestrating op basis van 8cm steen en 5cm zand)

ANÆ

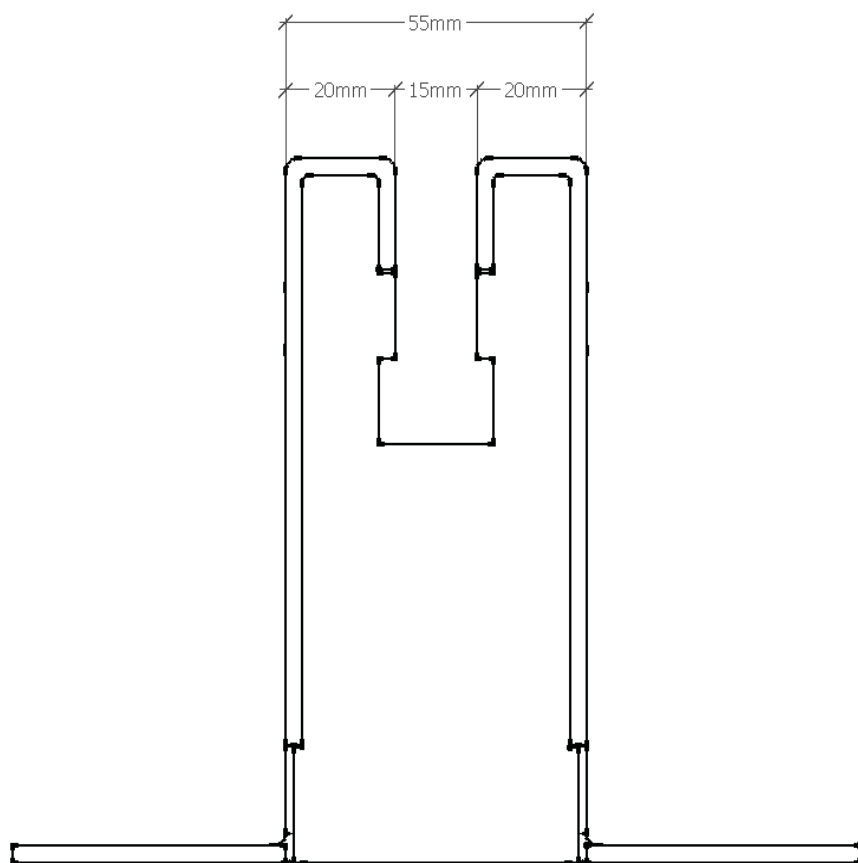

ANÆ RVS "Goot"

ANÆ straatmeubilair

Het Rondeel 17

6219 PG Maastricht

t +31(0)433 255 145

e info@ANAE.eu

i www.ANAE.eu

bovenkant "goot" = 1cm lager dan bovenkant bestrating
(op basis van 8cm steen en 5cm zand)

ANÆ