


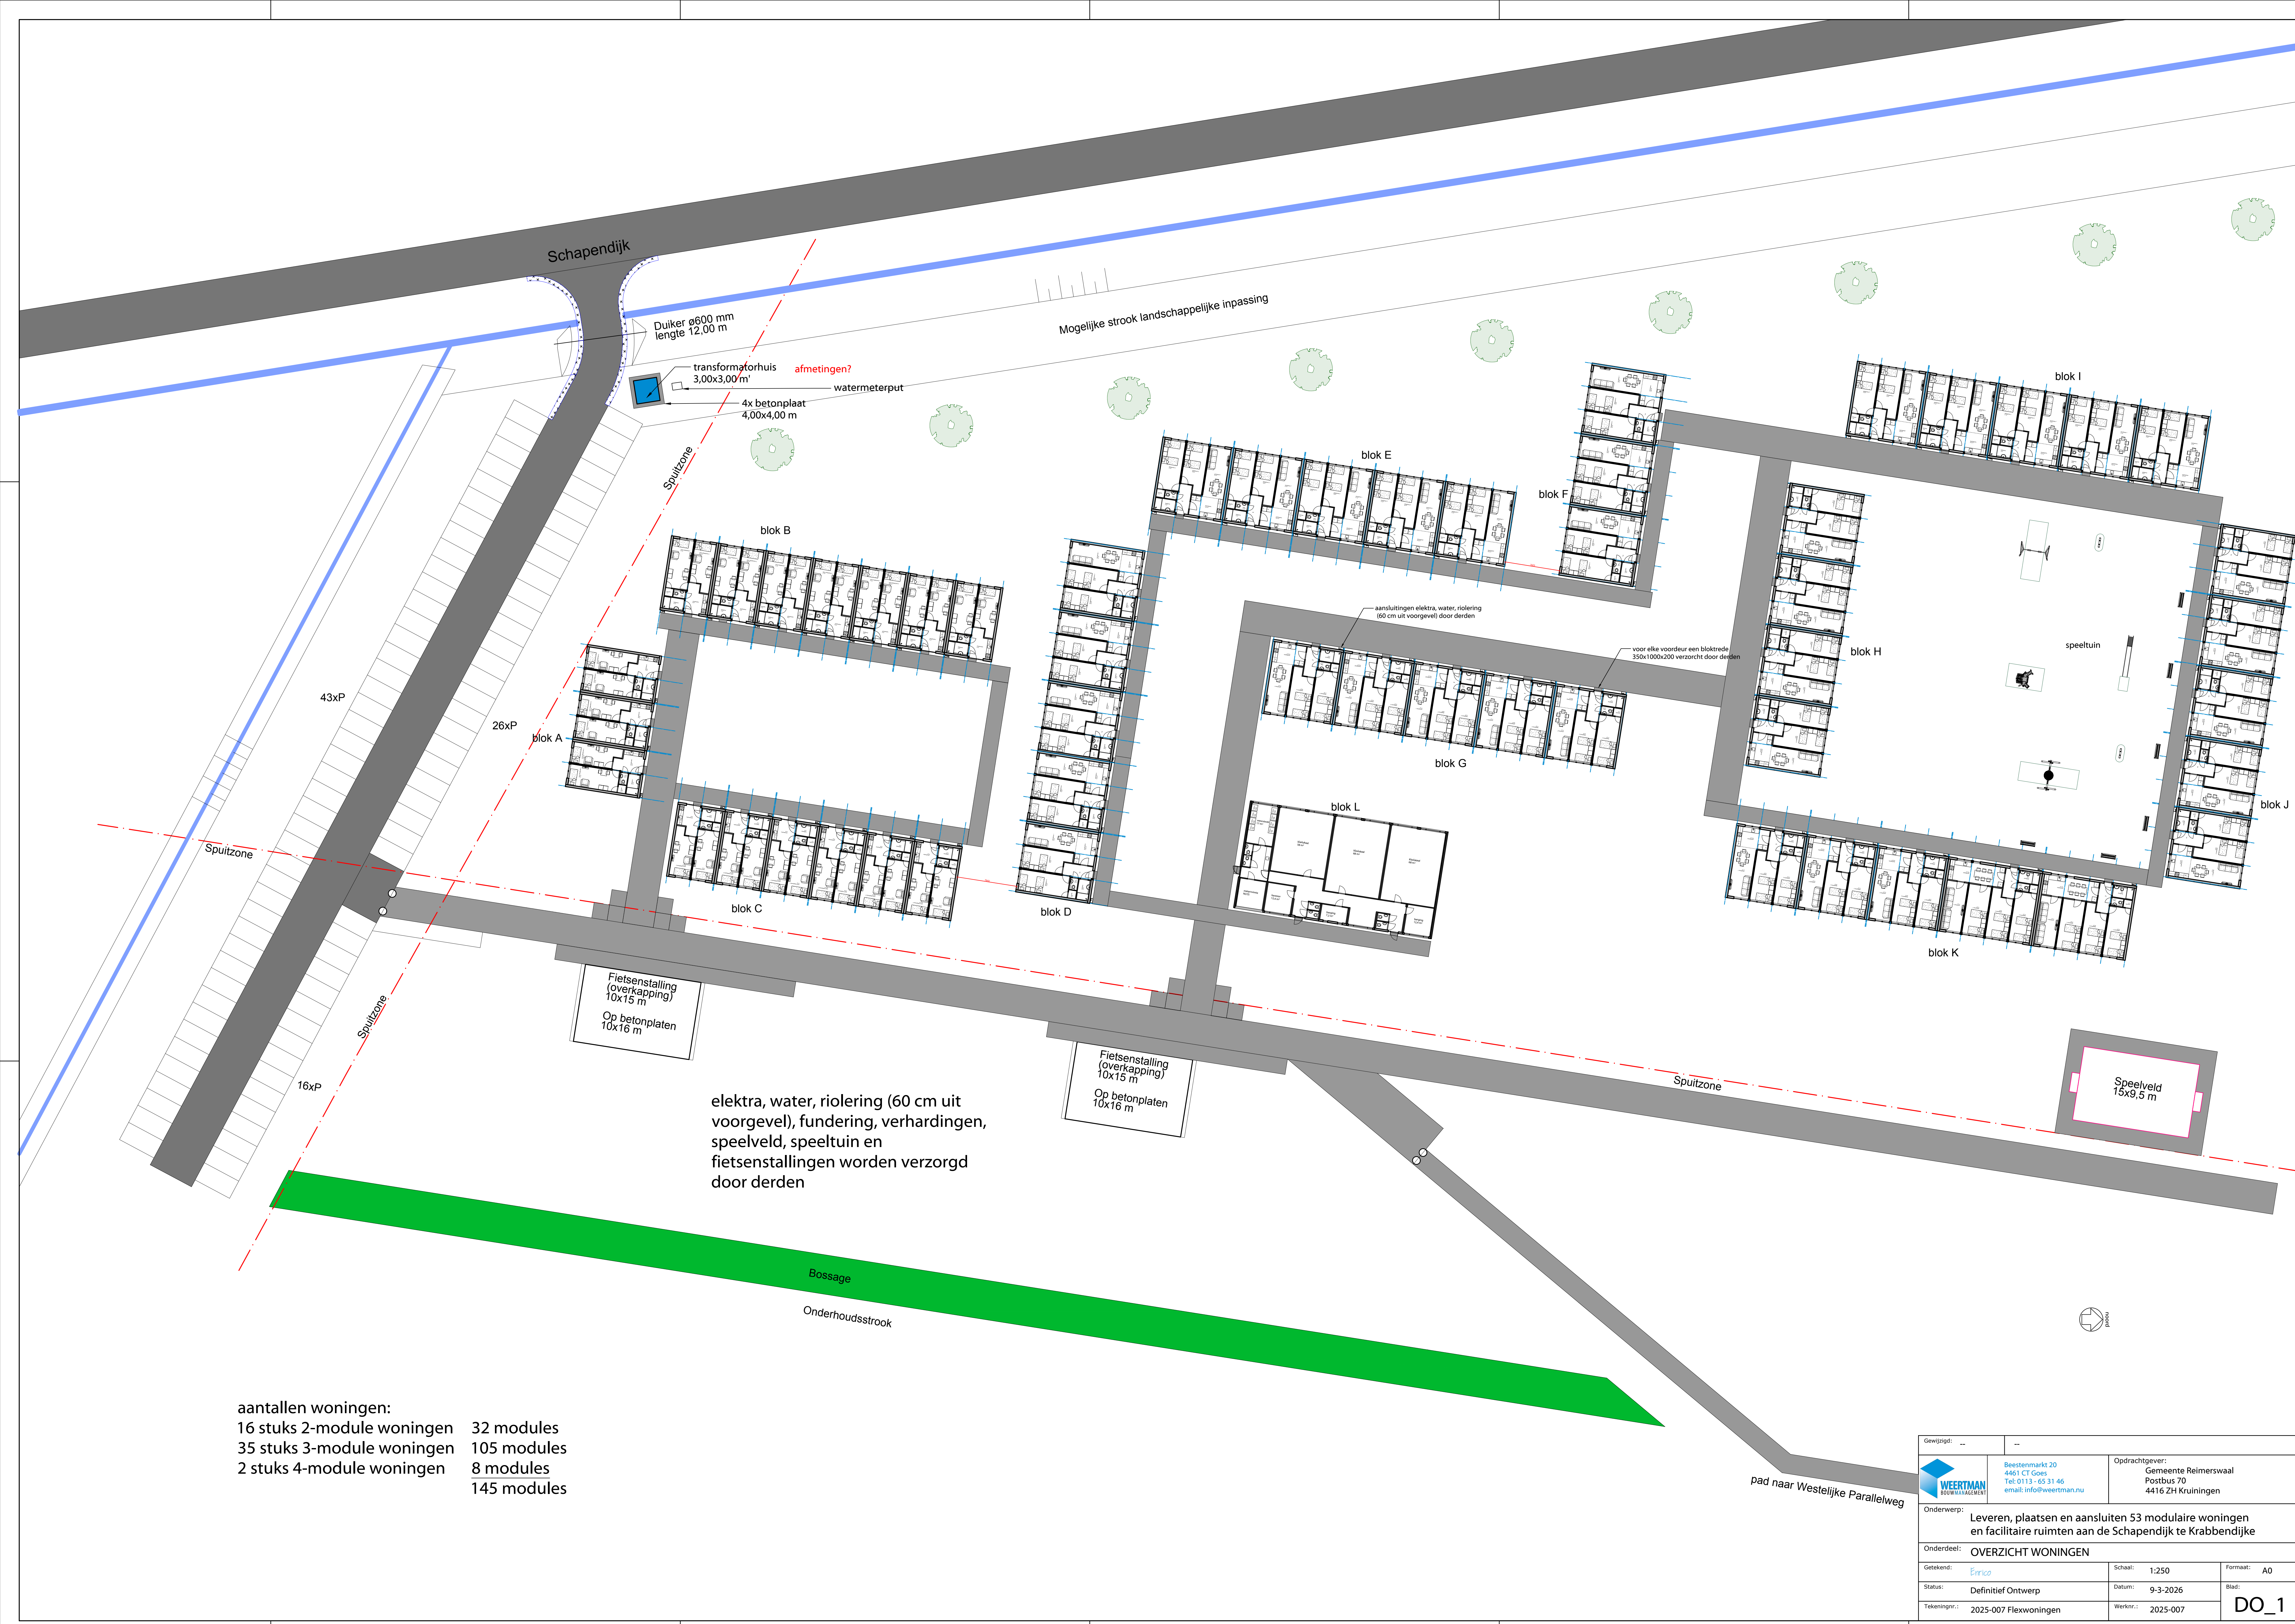

aantallen woningen:
16 stuks 2-module woningen 32 modules
35 stuks 3-module woningen 105 modules
2 stuks 4-module woningen 8 modules
145 modules

Gewijzigd: ...			
	Beestenmarkt 20 4461 CT Goes Tel: 0113 - 65 31 46 email: info@weertman.nu		Opdrachtgever: Gemeente Reimerswaal Postbus 70 4416 ZH Kruiningen
	Onderwerp: Leveren, plaatsen en aansluiten 53 modulaire woningen en facilitaire ruimten aan de Schapendijk te Krabbendijke		
Onderdeel: OVERZICHT WONINGEN			
Getekend: 	Schaal: 1:250	Formaat: A0	
Status: Definitief Ontwerp	Datum: 9-3-2026	Blad: DO_1	
Tekeningnr.: 2025-007 Flexwoningen	Werknr.: 2025-007		