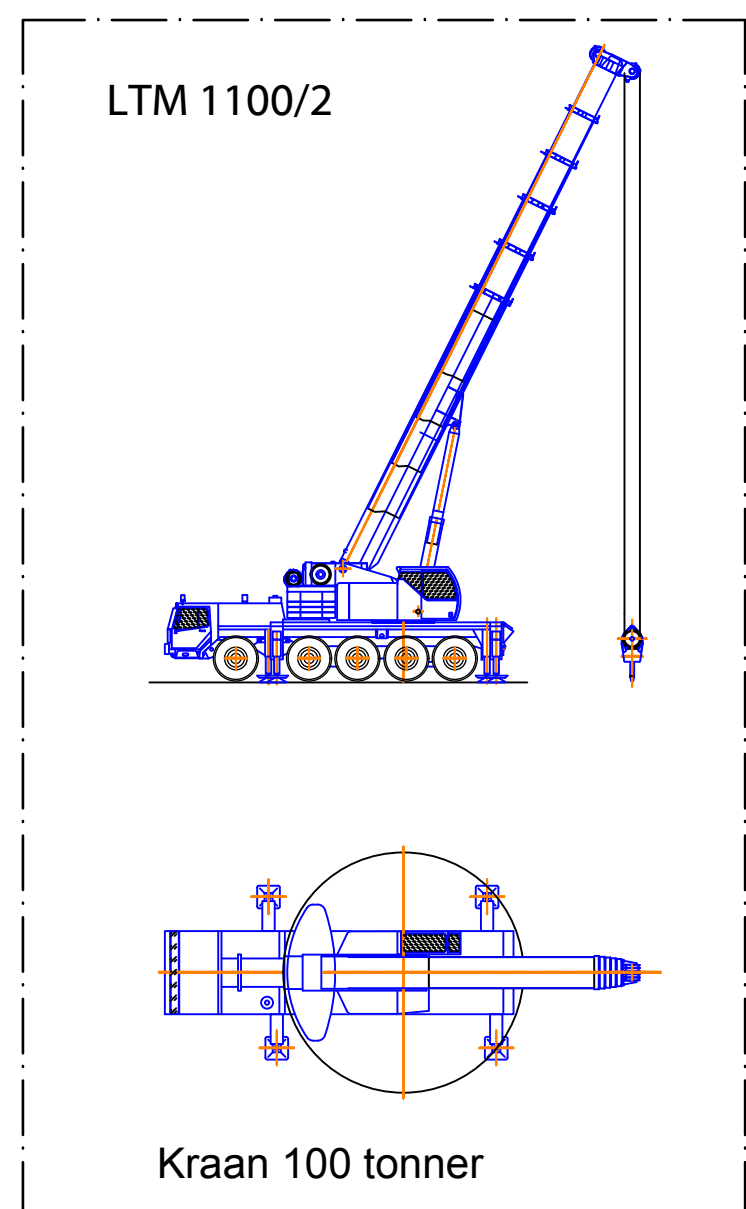
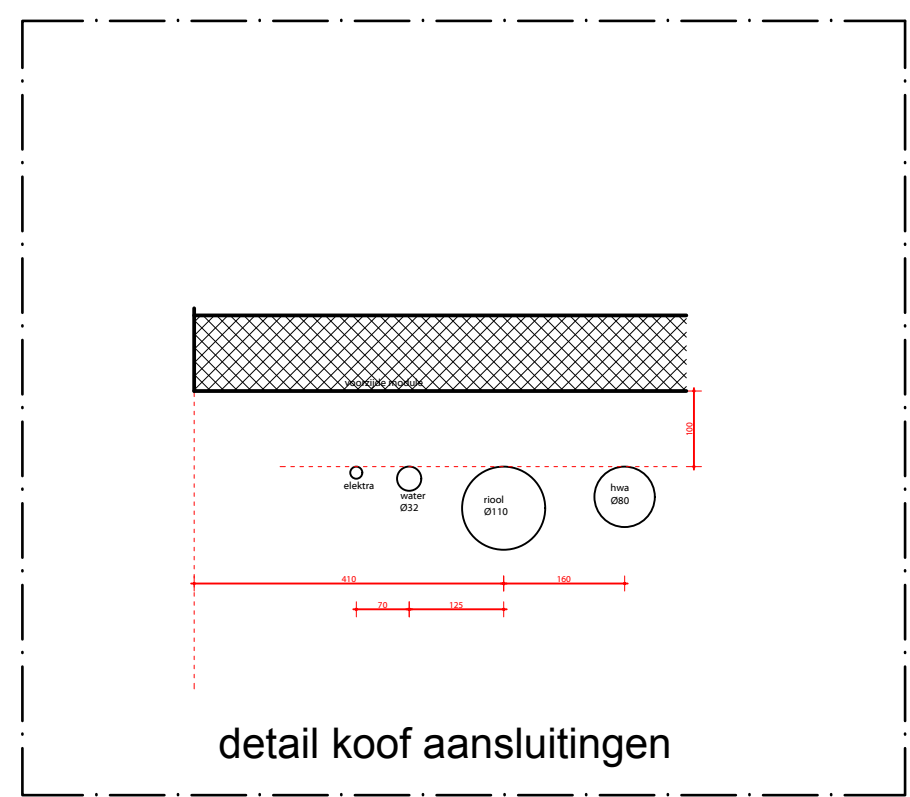
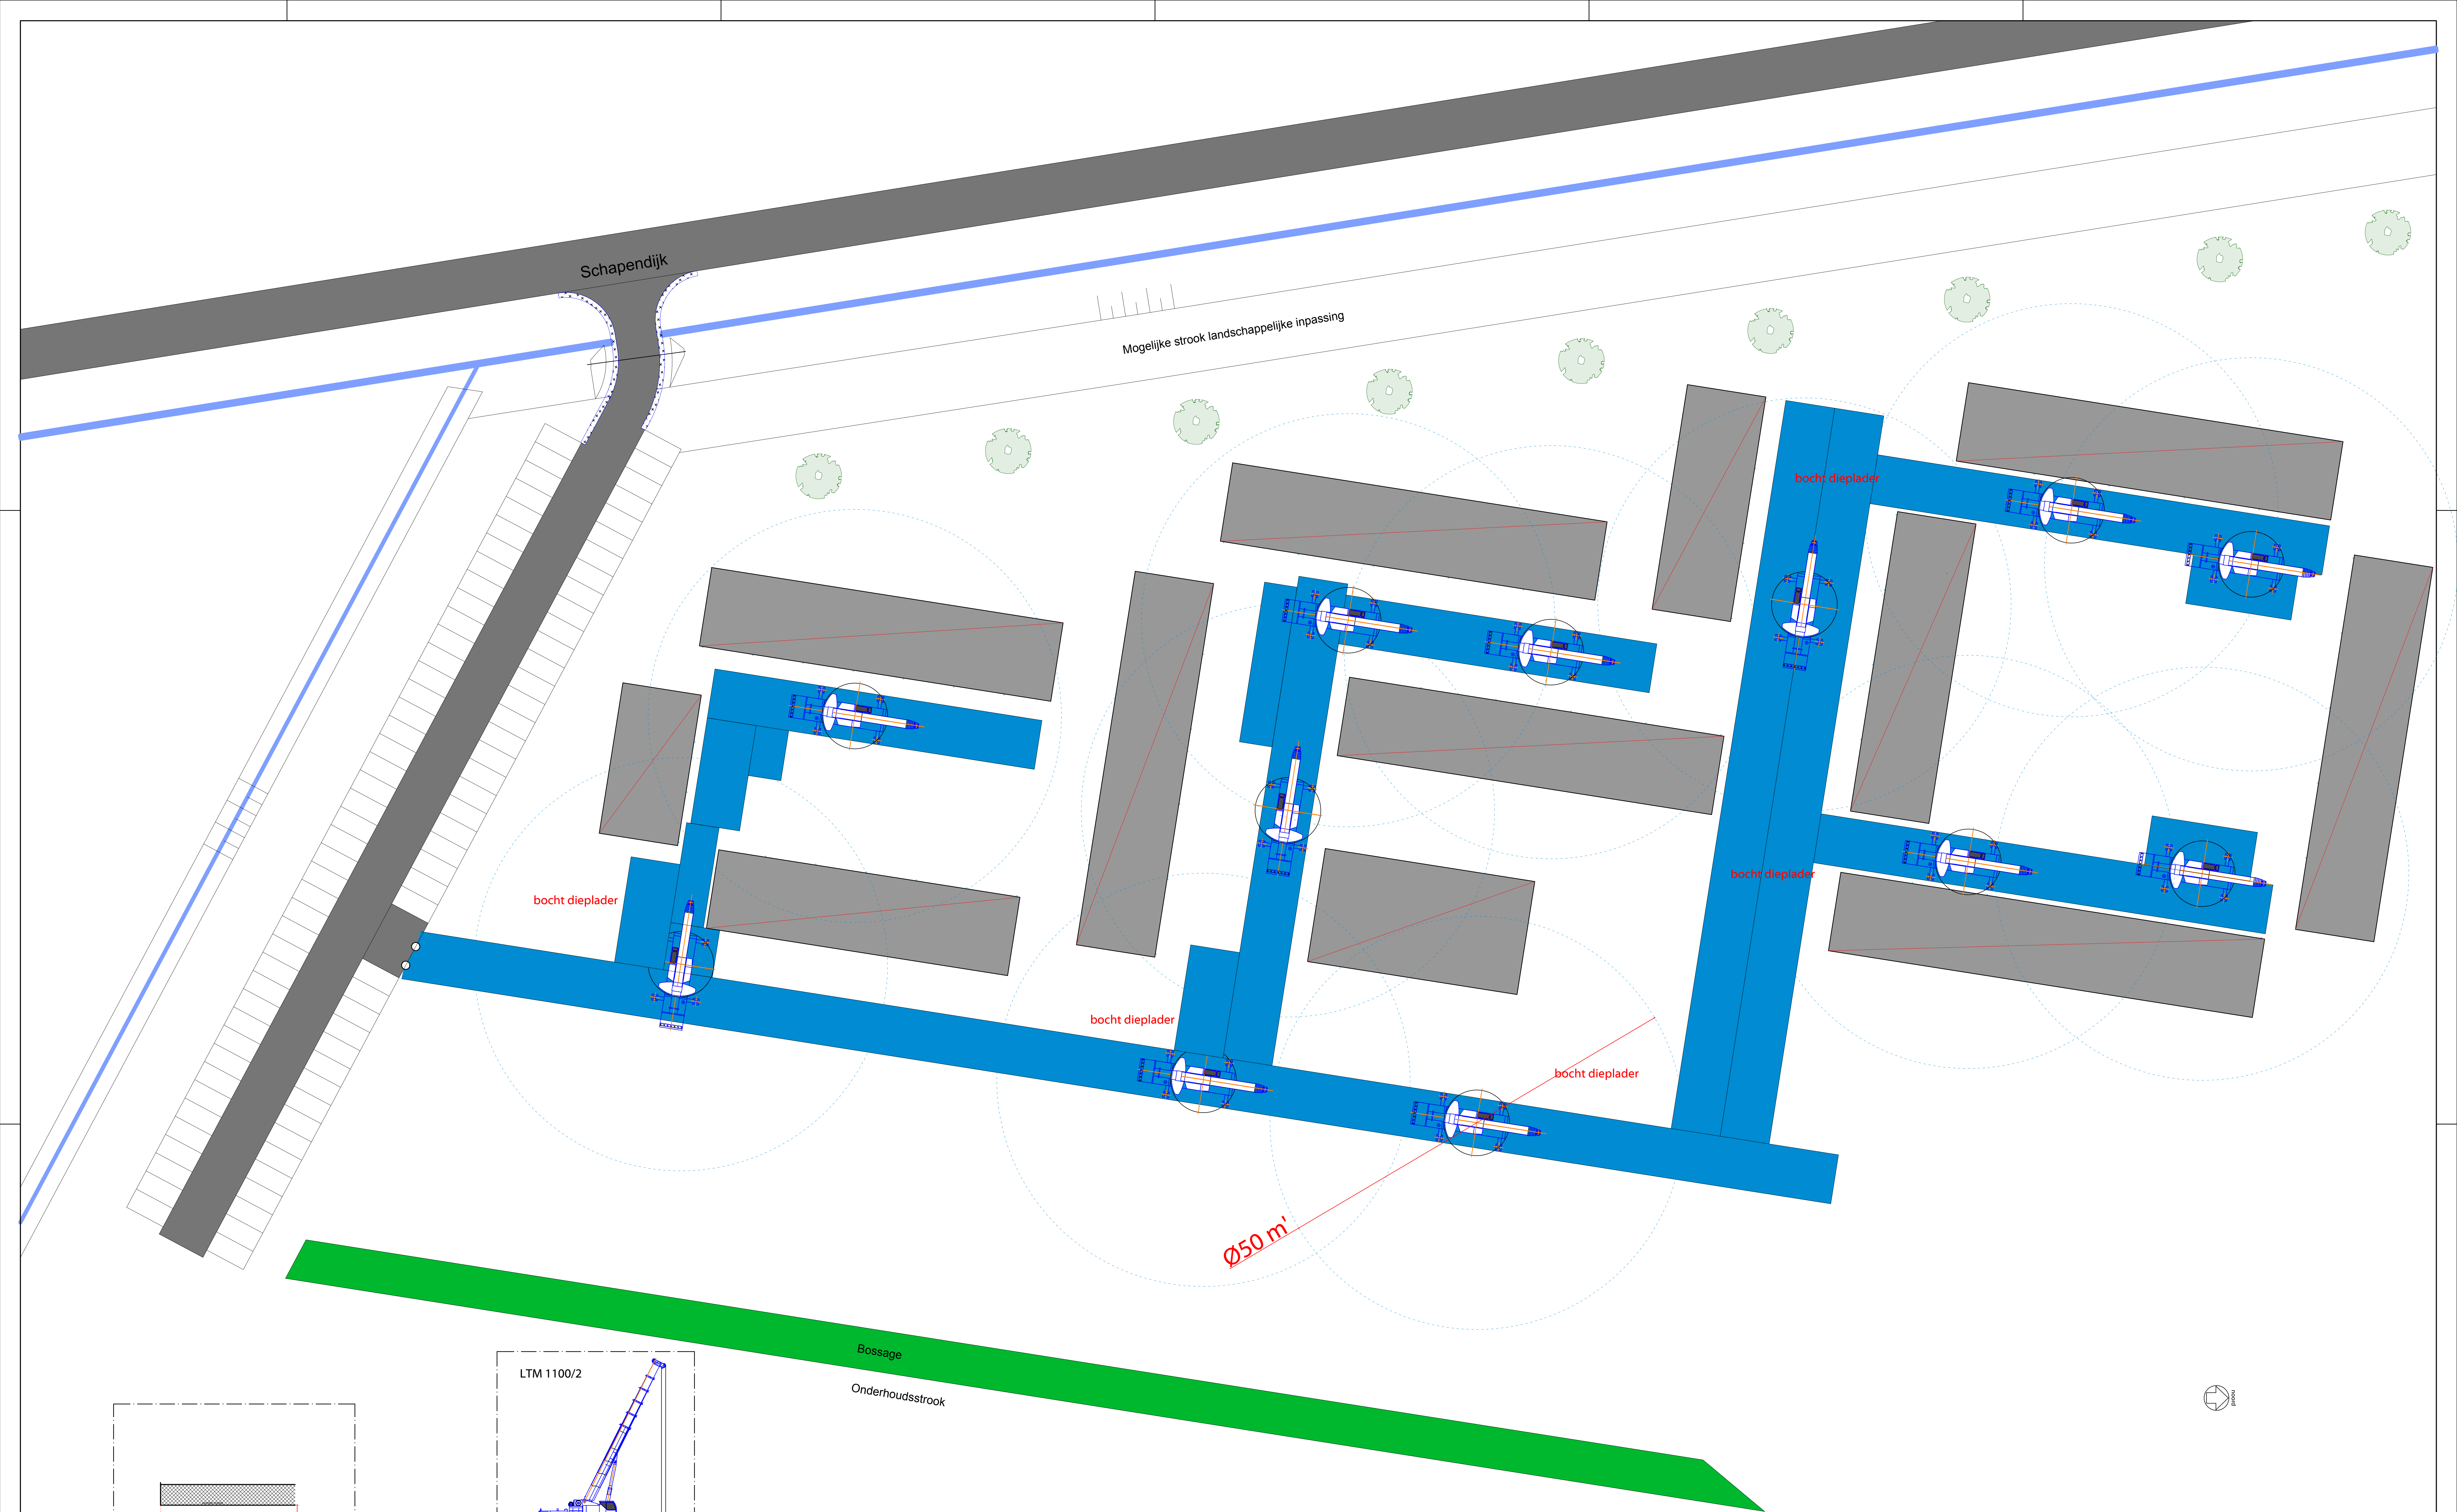


Gewijzigd: ...	...	Opdrachtgever: Gemeente Reimerswaal Postbus 70 4416 ZH Kruiningen
Onderwerp: Leveren, plaatsen en aansluiten 53 modulaire woningen en facilitaire ruimten aan de Schapendijk te Krabbendijke	Onderdeel: BOUWWEGEN/TERREIN BOUWRIJP	
Getekend: Enrico	Schaal: 1:250	Formaat: A0
Status: Definitief Ontwerp	Datum: 9-03-2026	Blad: T_1
Tekeningnr.: 2025-007 Flexwoningen	Werknr.: 2025-007	