


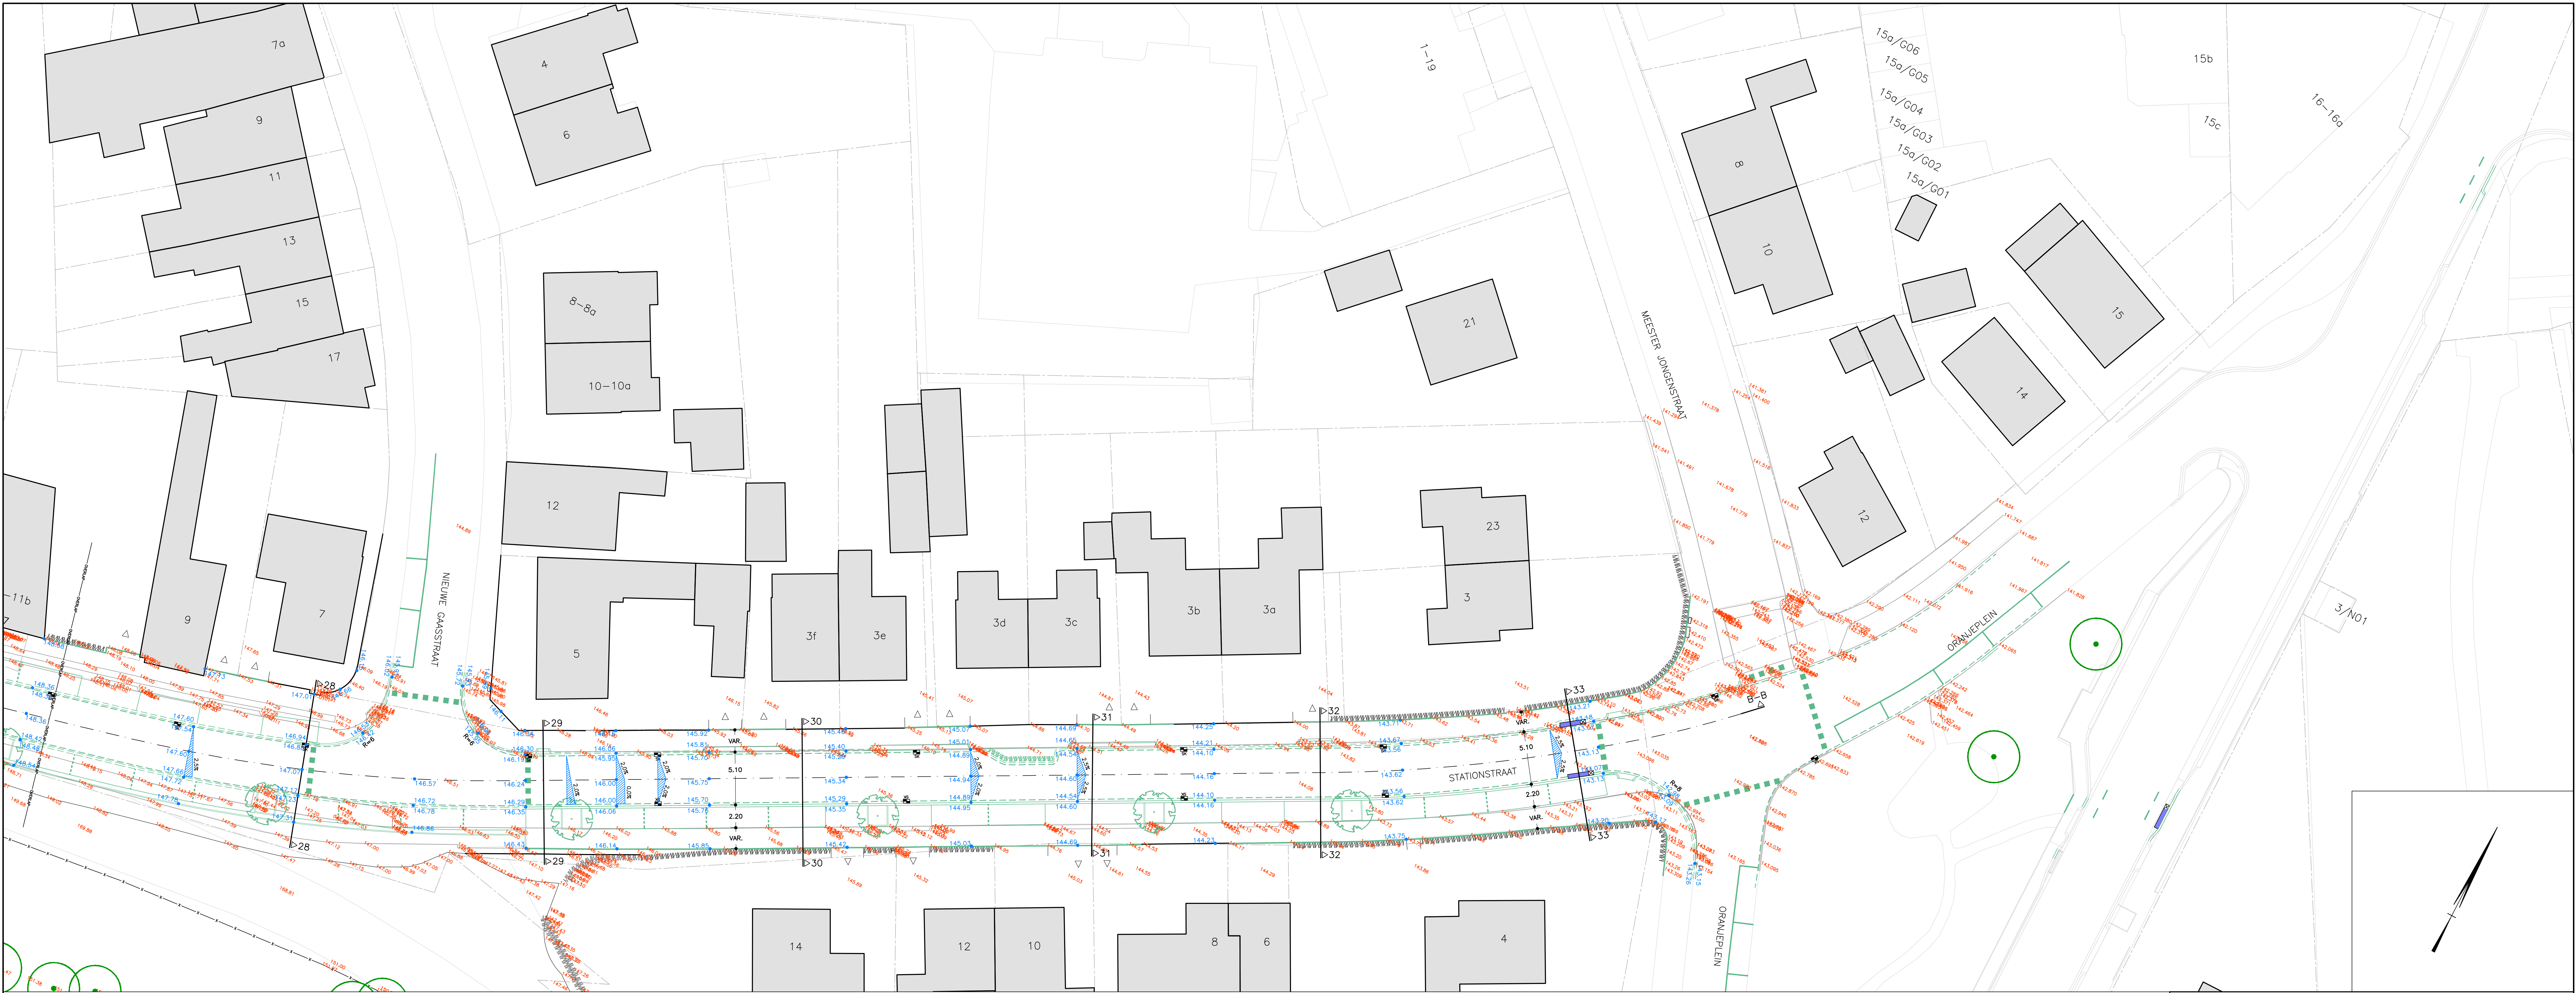

- BESTAANDE BEBOUWING
- BESTAANDE INRIJ
- KADASTRALE GRENS
- WERKGRENS
- BESTAANDE HOOGTE
- NIEUWE HOOGTE
- AANDUIDING AFWATERING

DEFINITIEF

Project : HERINR. STATIONSOMGEVING, SIMPELVELD

Oprachtgever : GEMEENTE SIMPELVELD

Onderdeel : SITUATIE MAATVOERING

Getekend : LB

Datum : 18-07-2025

CAD-bestand : G:\2025\22.023 - Herinr. Stationsomgeving, Simpeelveld\02. Bestektekeningen\02.02.023 - B.dwg

22.023

Bod. B.18

Schaal : 1:200

Formaat : A1 + 2x44

Gewijzigd :

Binnendienst
Postbus 14
6120 HV Ben

Postbus 44
6120 AA Ben

Tel. +31 (0)44 438 22 23
E-mail: info@plangroep-heggen.nl
Web: www.plangroep-heggen.nl