




135.00m. + N.A.P.

DWARSPROFIEL	
AFSTAND	
BESTANDE HOOGTE	
NIEUWE HOOGTE AS	
VERTICAAL ALIGNEMENT	
HORIZONTAAL ALIGNEMENT	

BESTAAND RIOOL VERWIJDEREN	
POTNUMMER	
NIEUWE PUTDEKSELHOOGTE	
VLOEVVLAK	
DIMENSIONERING	

NIEUW RWA	
POTNUMMER	
NIEUWE PUTDEKSELHOOGTE	
VLOEVVLAK	
DIMENSIONERING	

NIEUW DWA	
POTNUMMER	
NIEUWE PUTDEKSELHOOGTE	
VLOEVVLAK	
DIMENSIONERING	

LENGTEPROFIEL B-B

SCHAAL 1:500/1:50
STATIONSTRAAT

BESTAAND MAWVELD

NIEUW MAWVELD

BESTAAND TE VERWIJDEREN RIOOL

BESTAAND TE VERWIJDEREN RIOOL

NIEUW RWA-RIOOL

NIEUW DWA-RIOOL

DEFINITIEF

Project : HERINR. STATIONSOMGEVING, SIMPELVELD

Opdrachtgever : GEMEENTE SIMPELVELD

Opdracht : LENGTEPROFIEL B-B

Getekend : LB

Datum : 18-07-2023

CDI-bestand : G:\2023\B.023 - Herinr. Stationsomgeving, Simpeelveld\02. 08\B.023 - LNPB.dwg

22.023

Bld 2.20

Schaal : 1:500/50

Formaat : A0 + 2xM4

Omschrijving :

Herinr. Stationsomgeving, Simpeelveld

Project 24

6121 HV-Bou

Herinr. Stationsomgeving, Simpeelveld

Project 44

6121 HV-Bou

Herinr. Stationsomgeving, Simpeelveld

Project 44

6121 HV-Bou

Herinr. Stationsomgeving, Simpeelveld

Project 44

6121 HV-Bou