
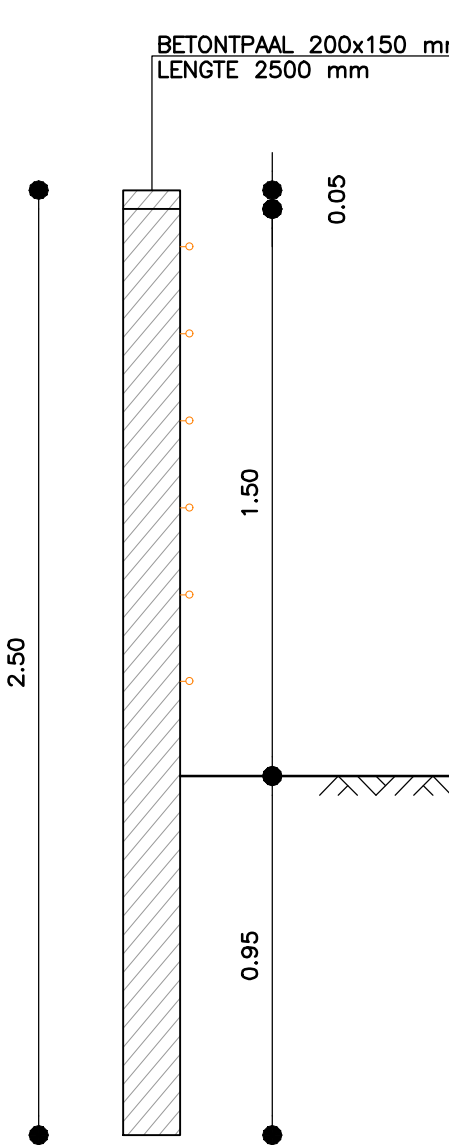
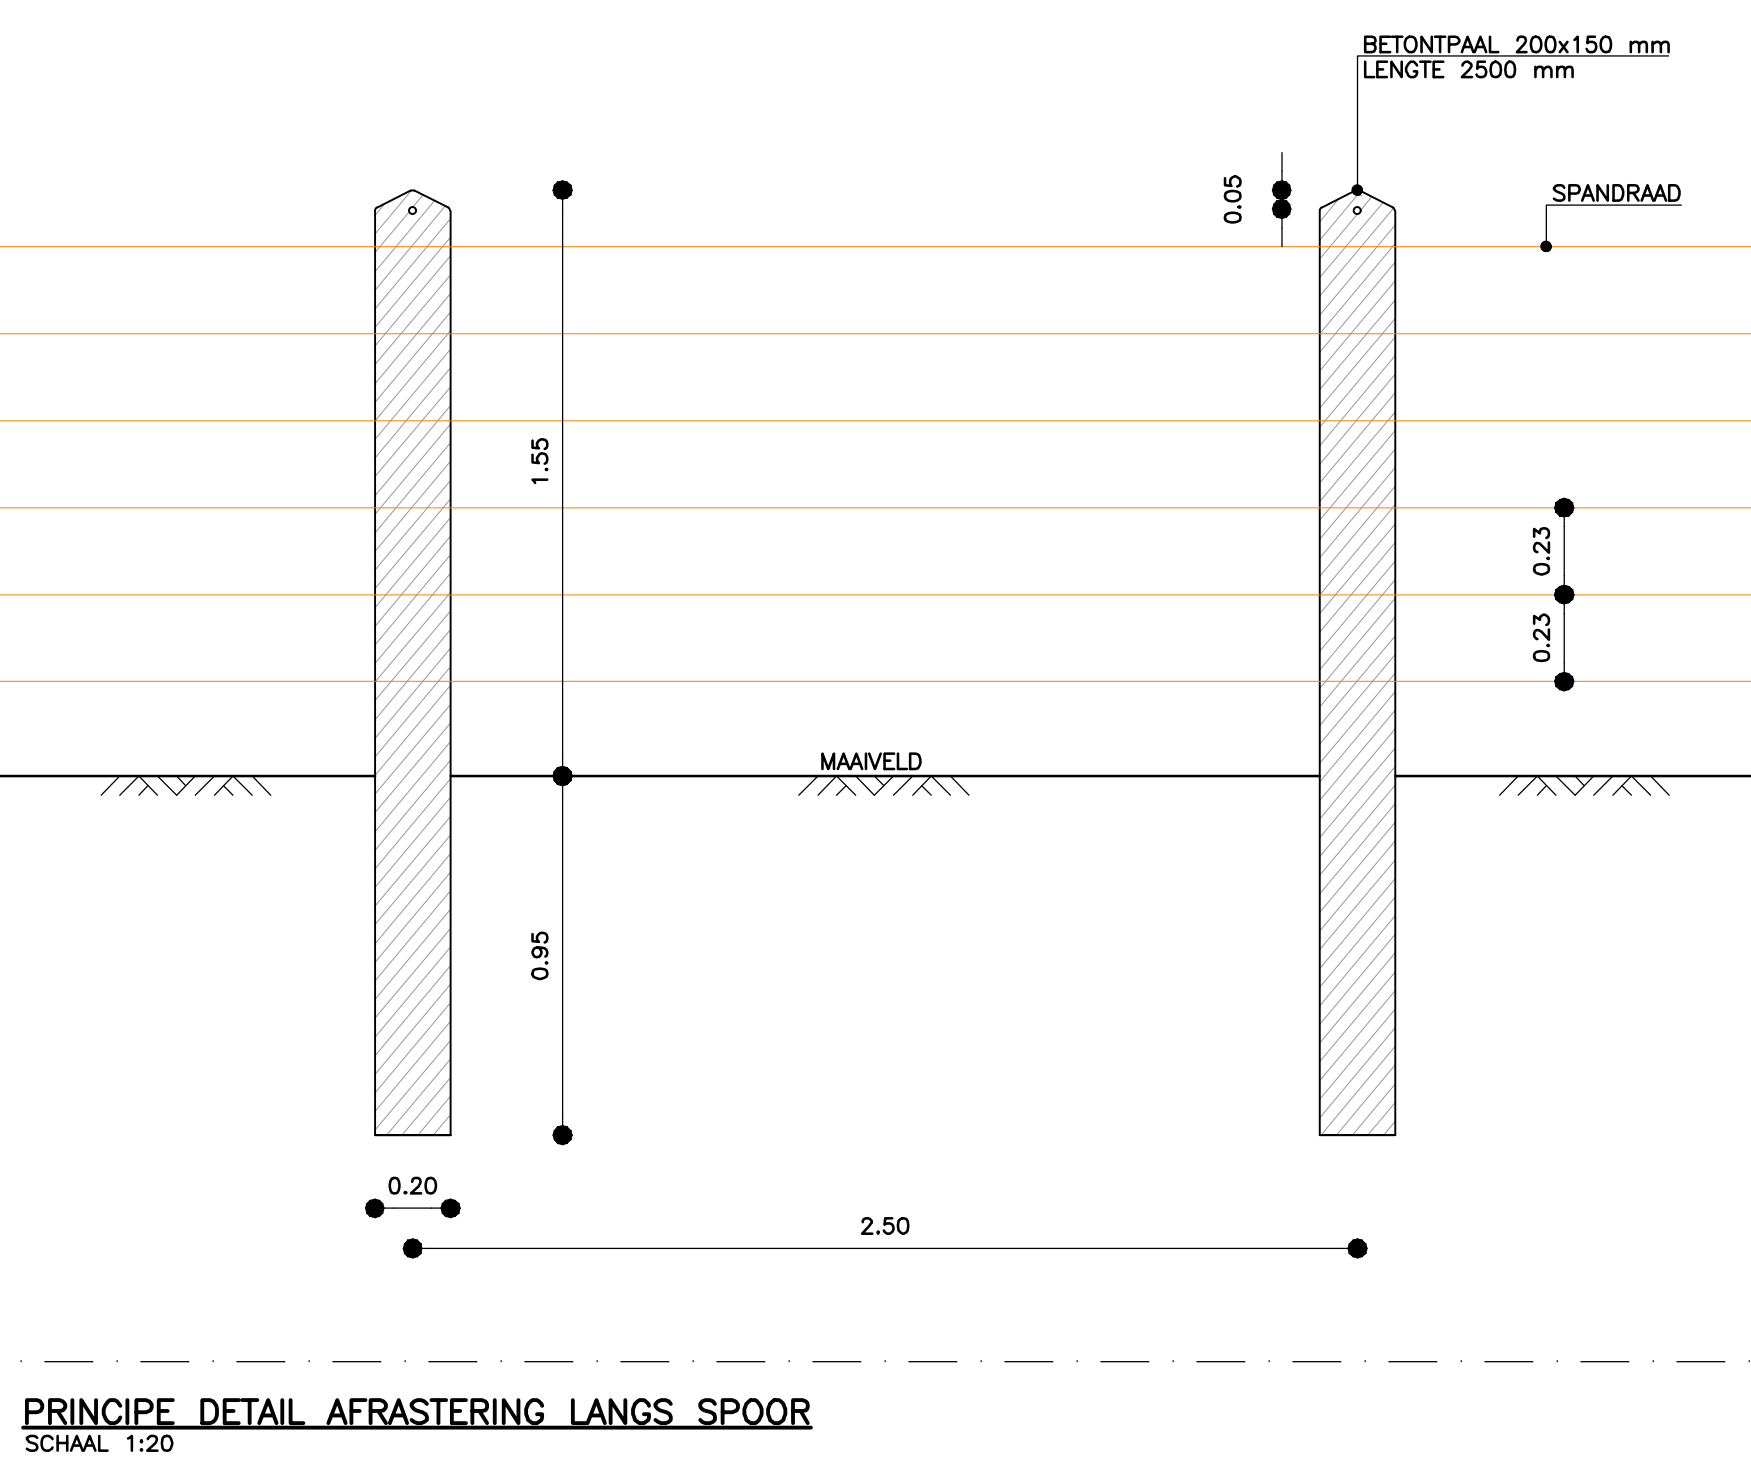
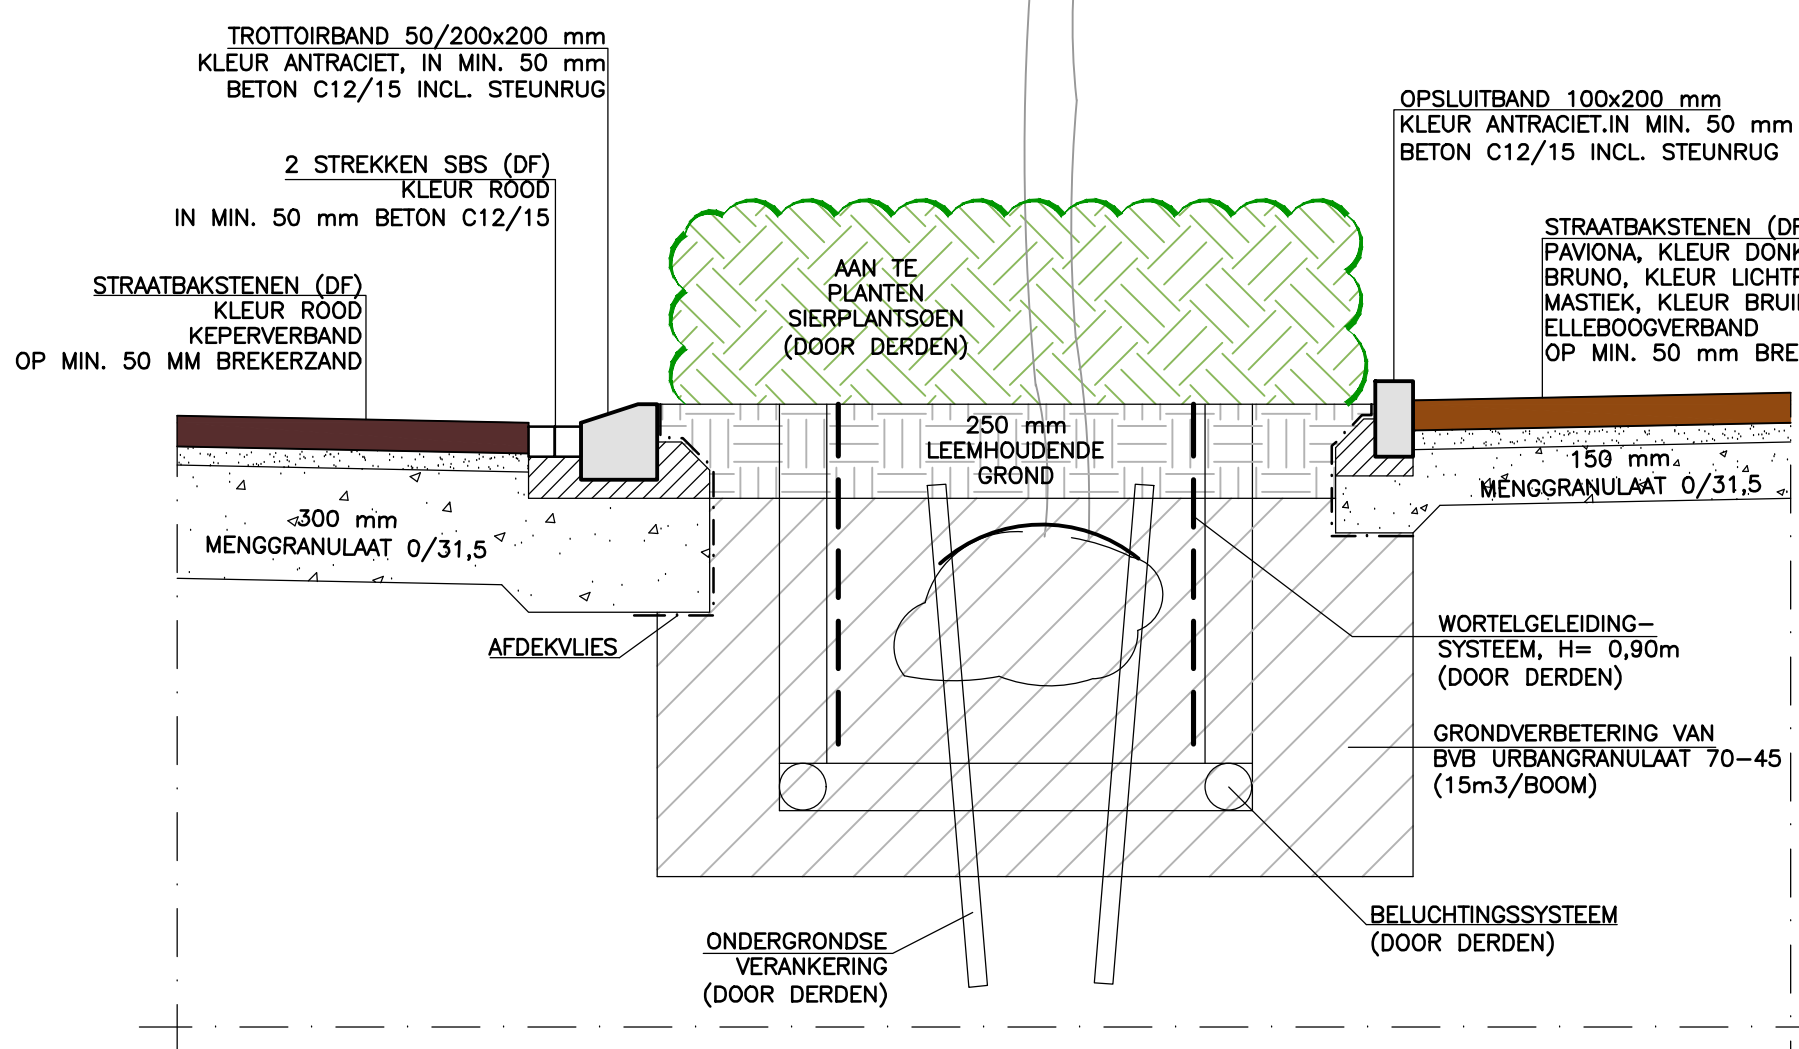
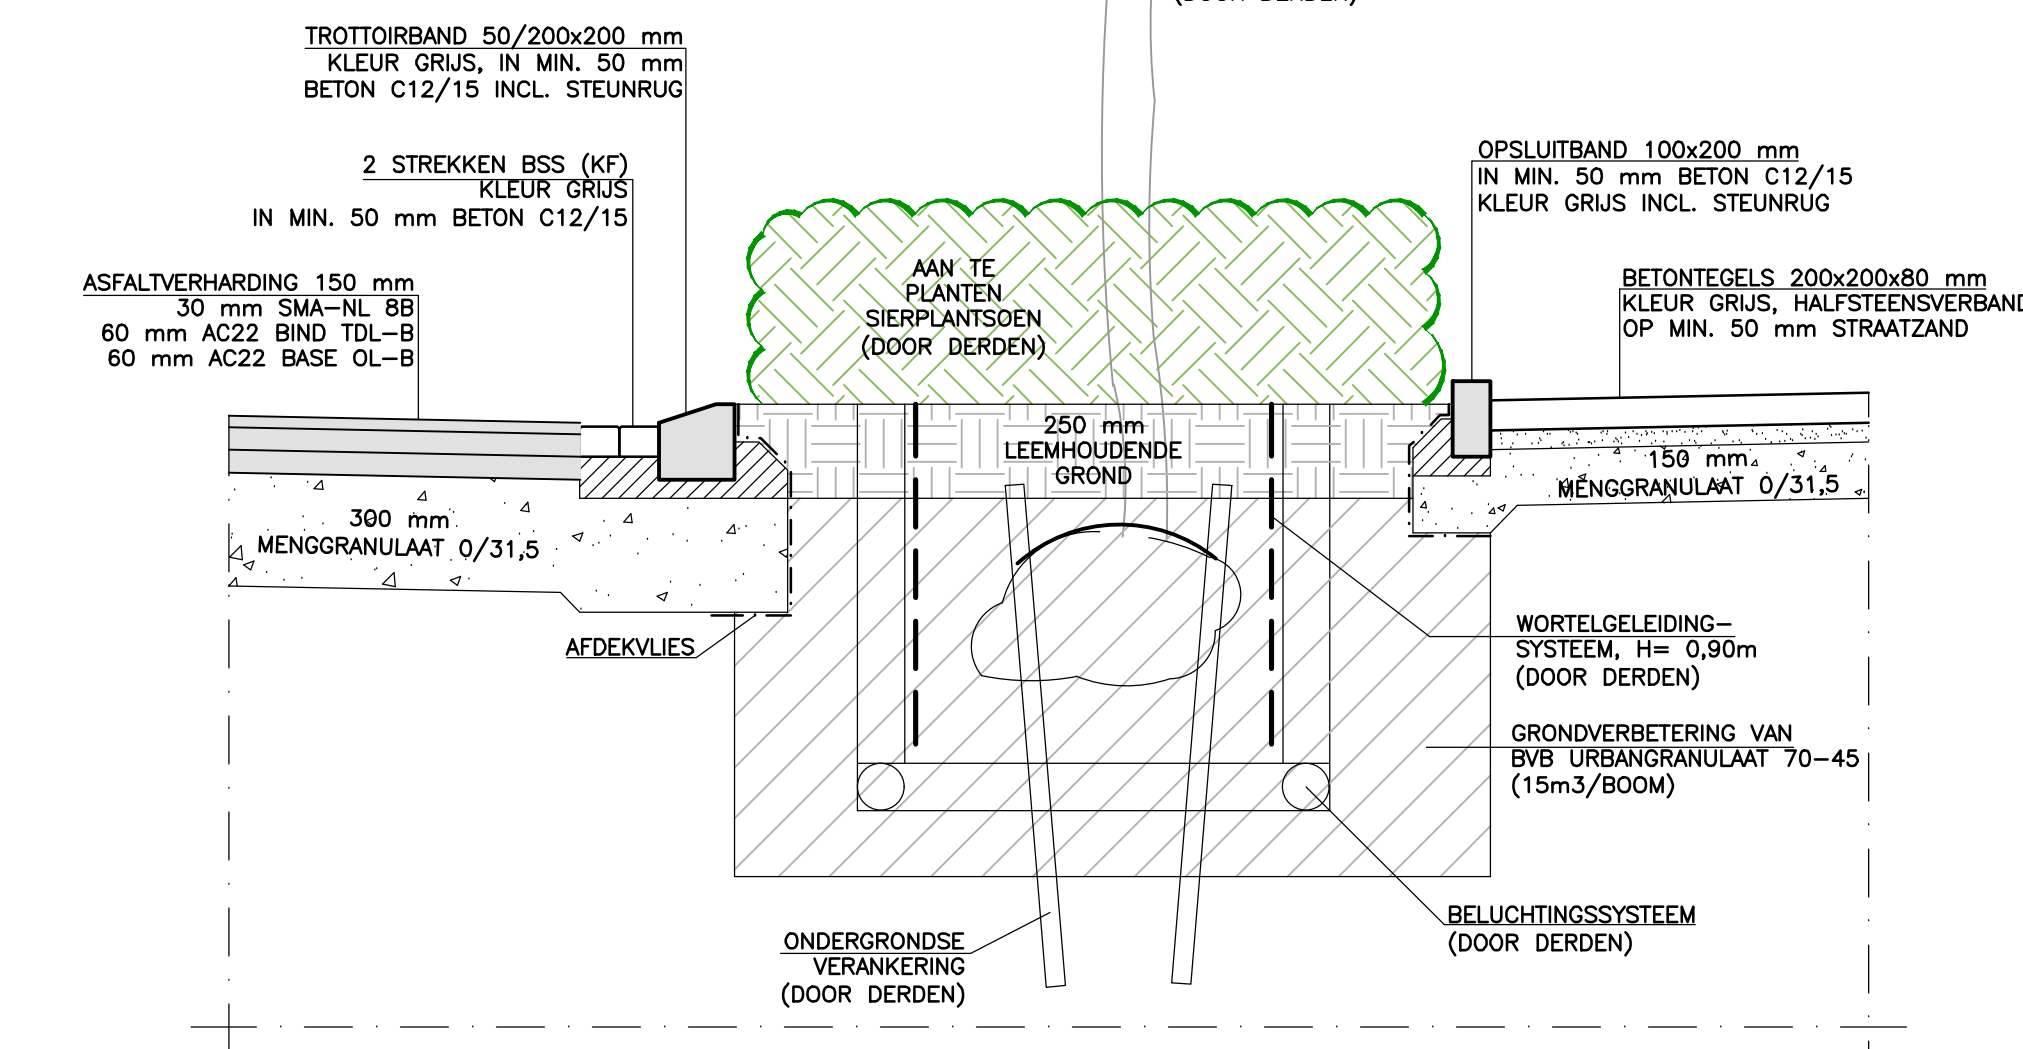
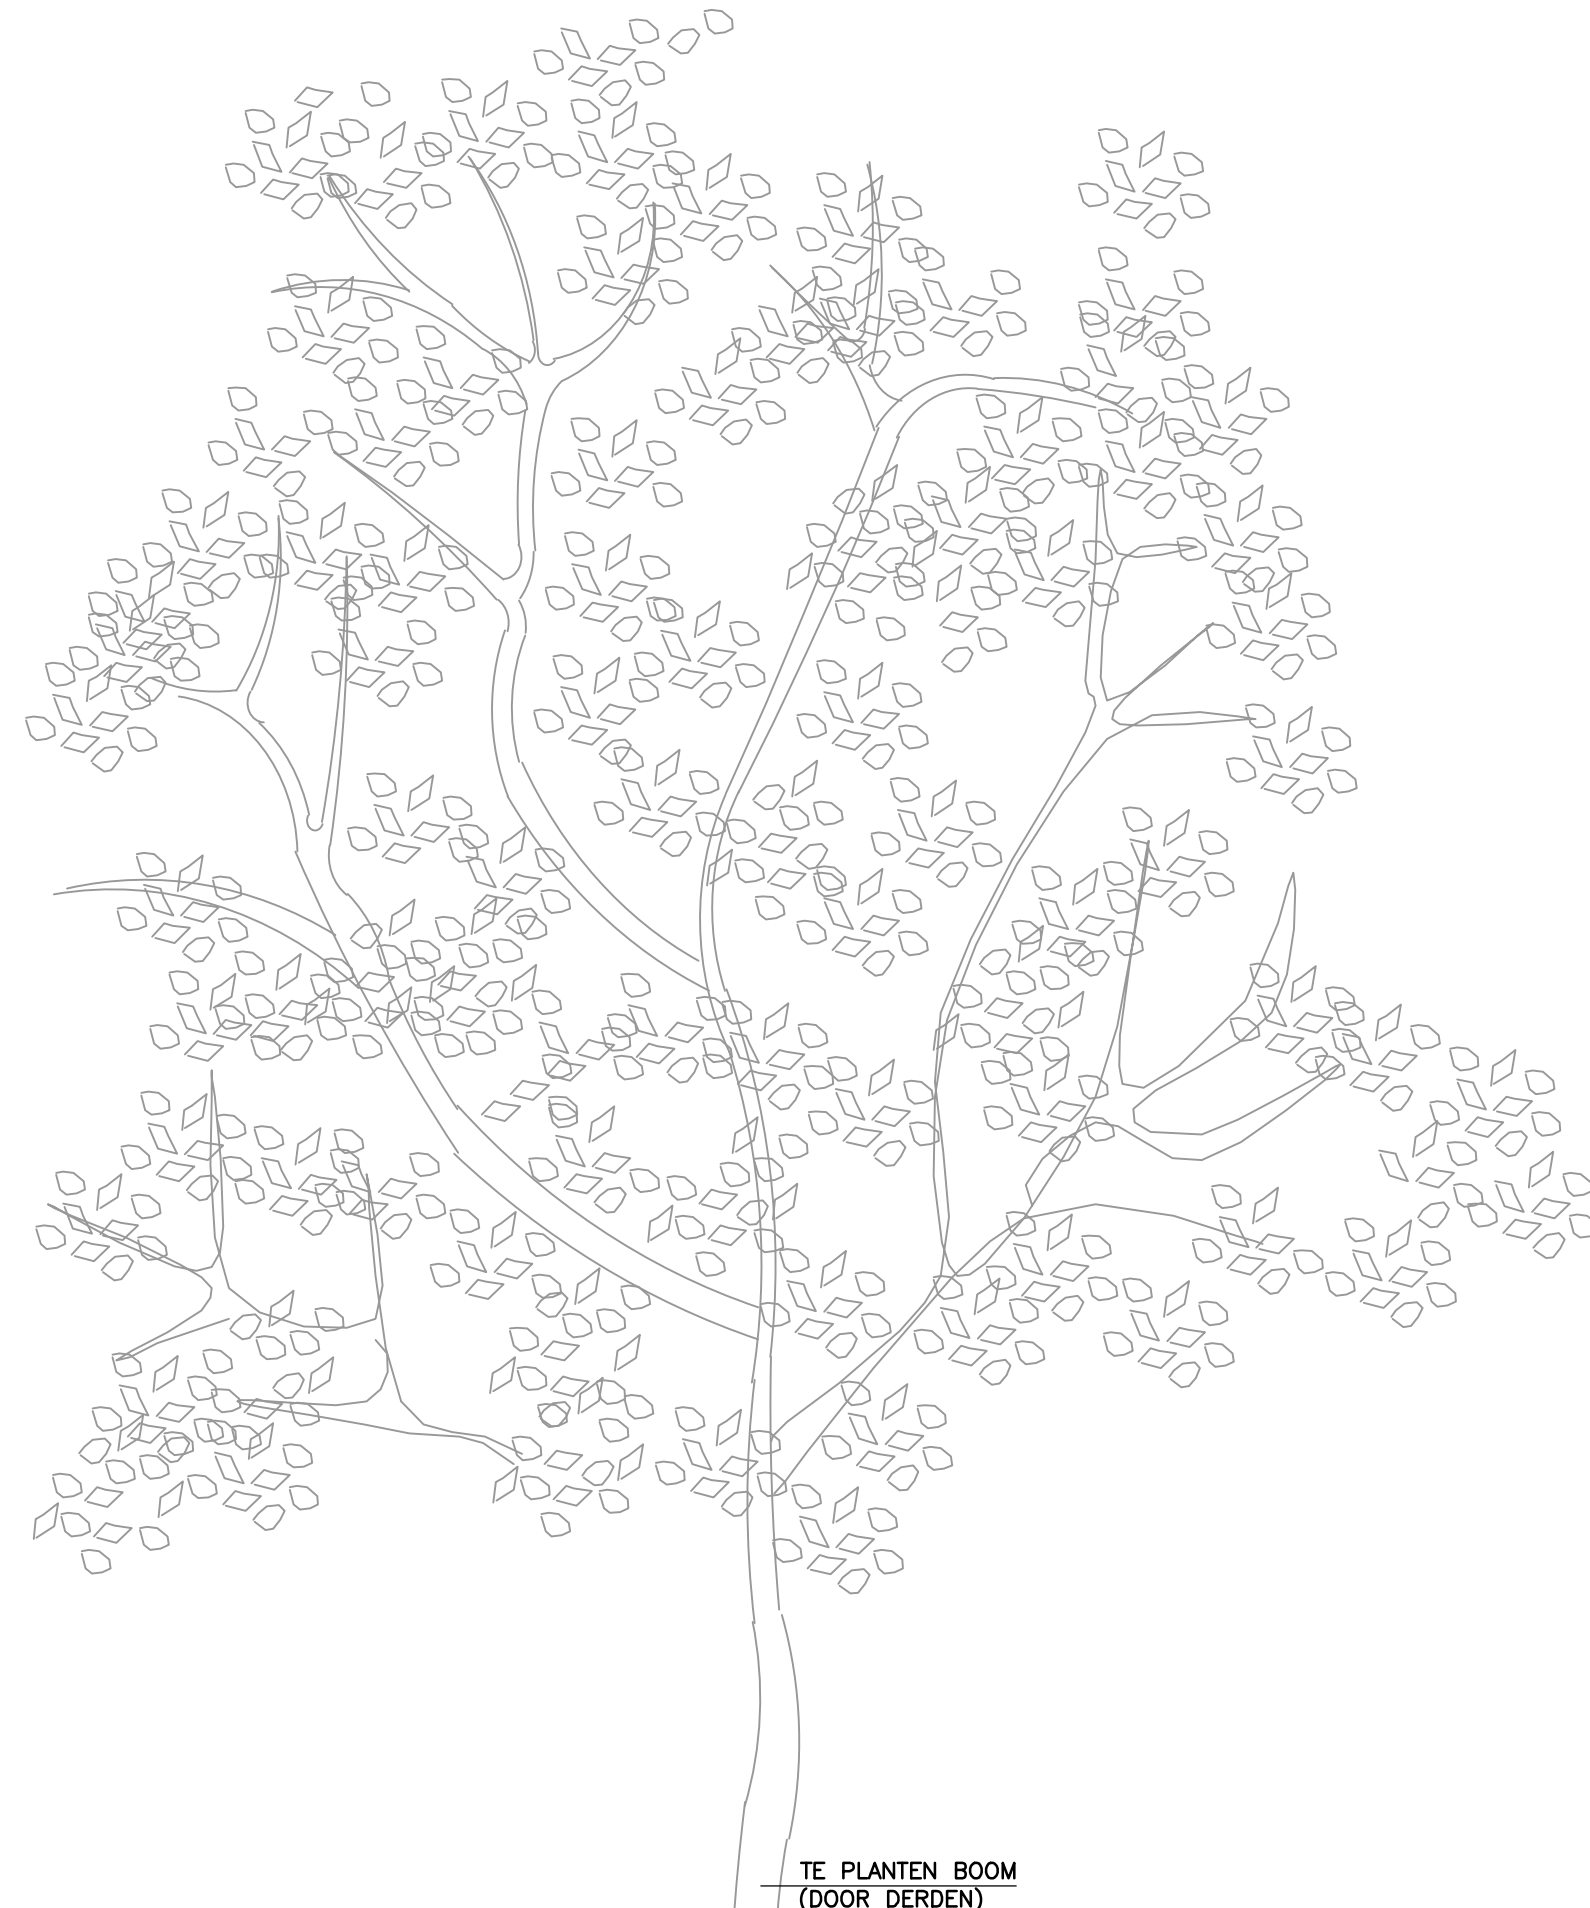
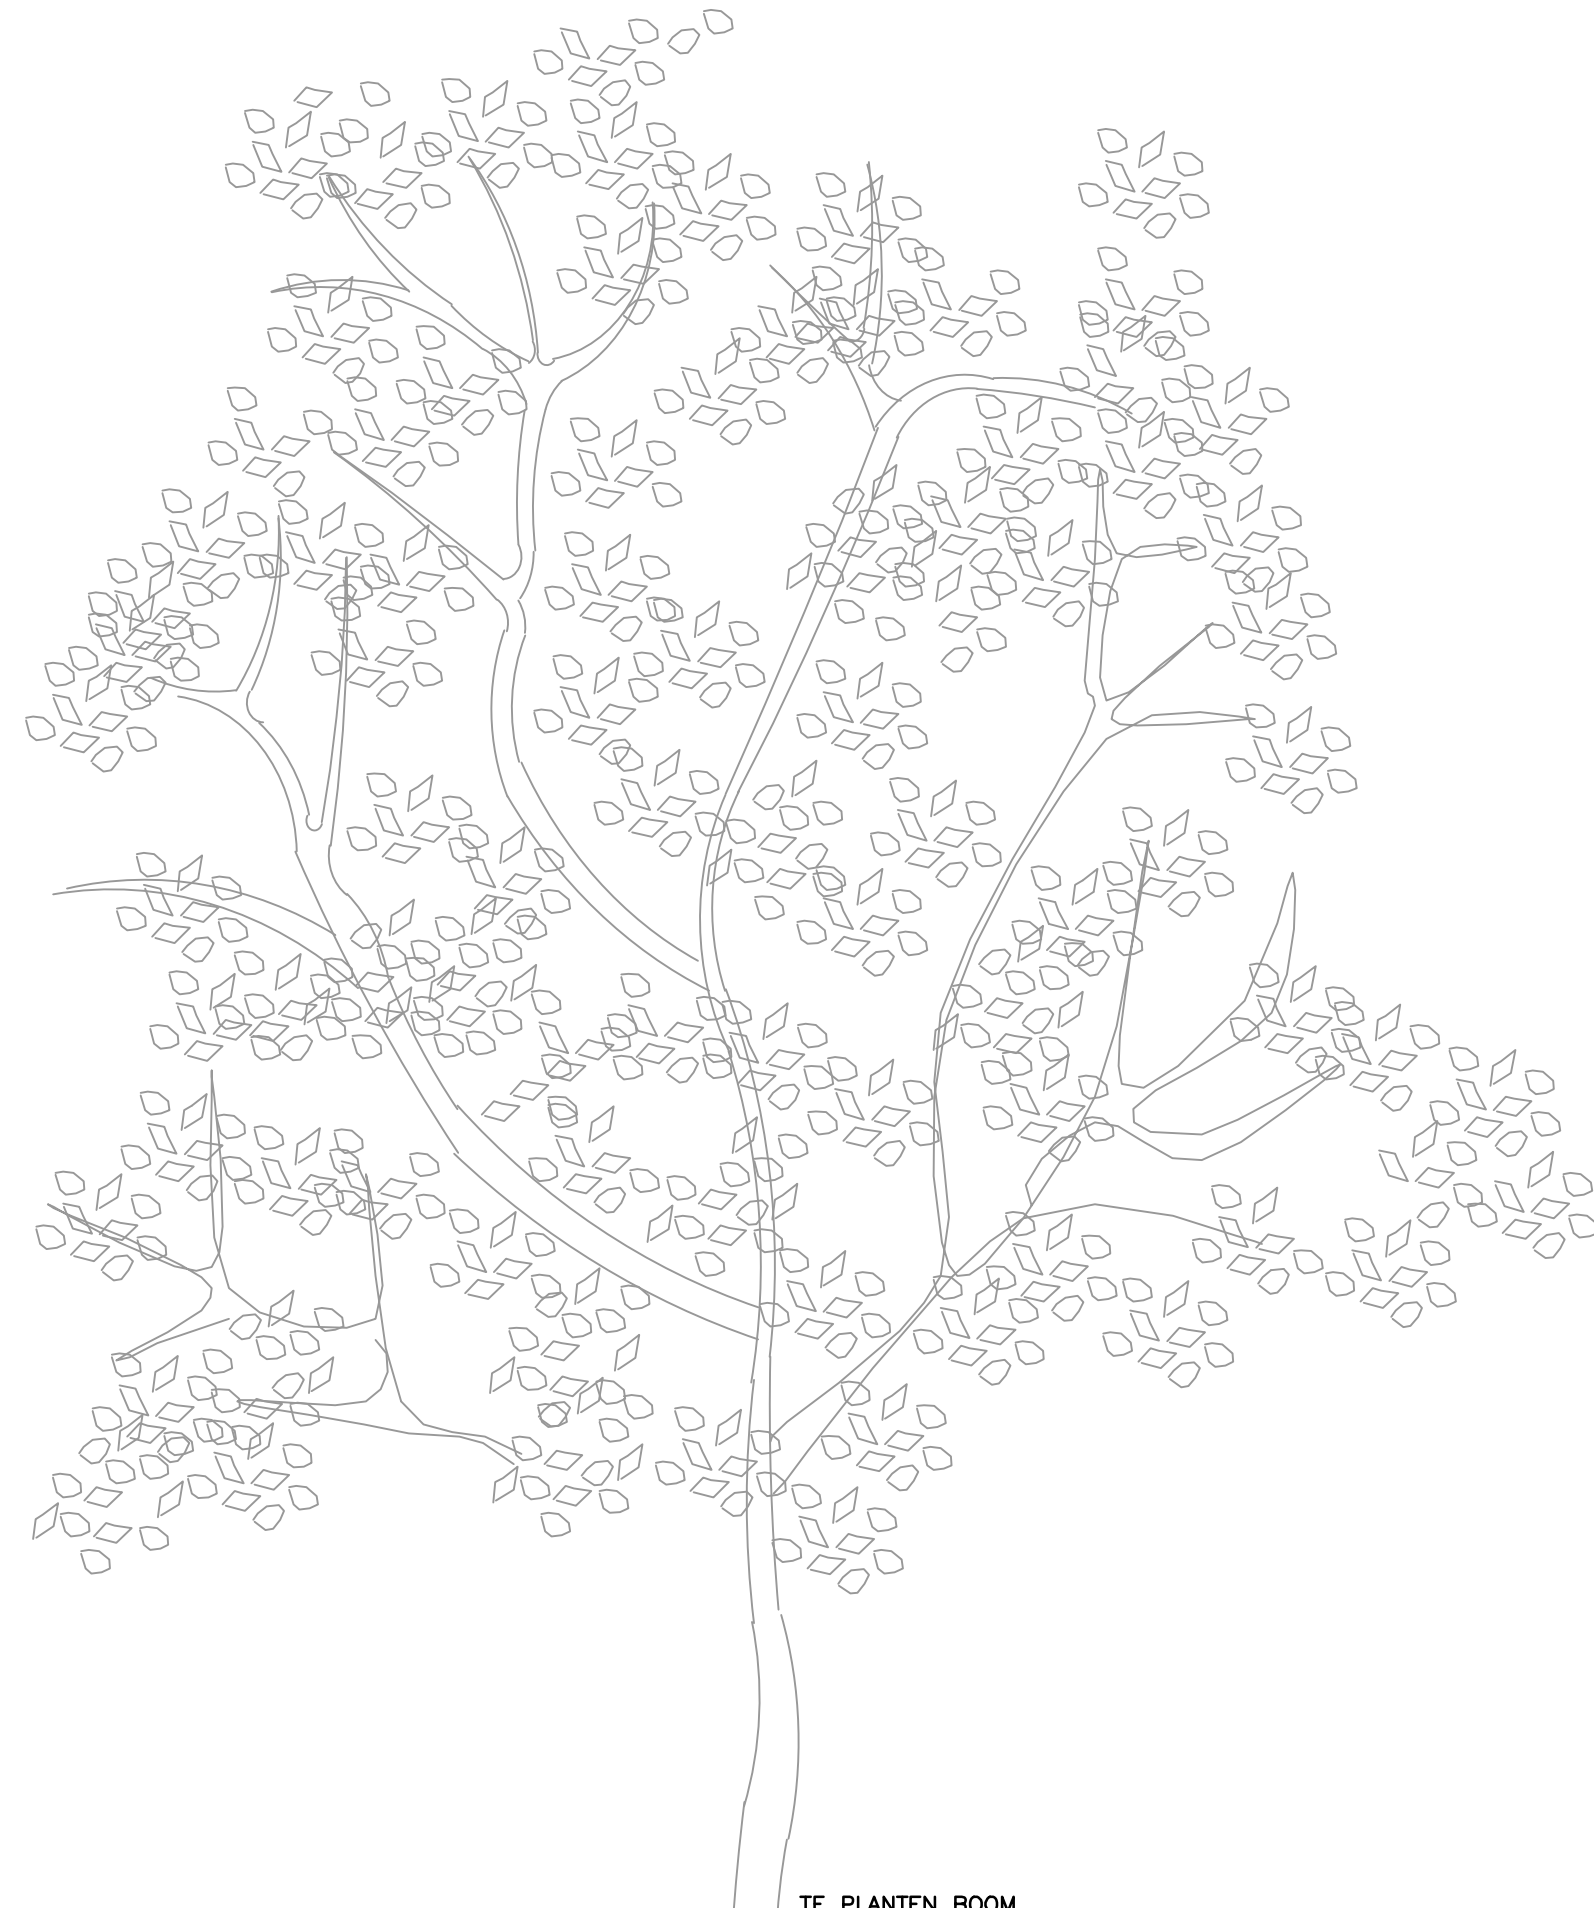
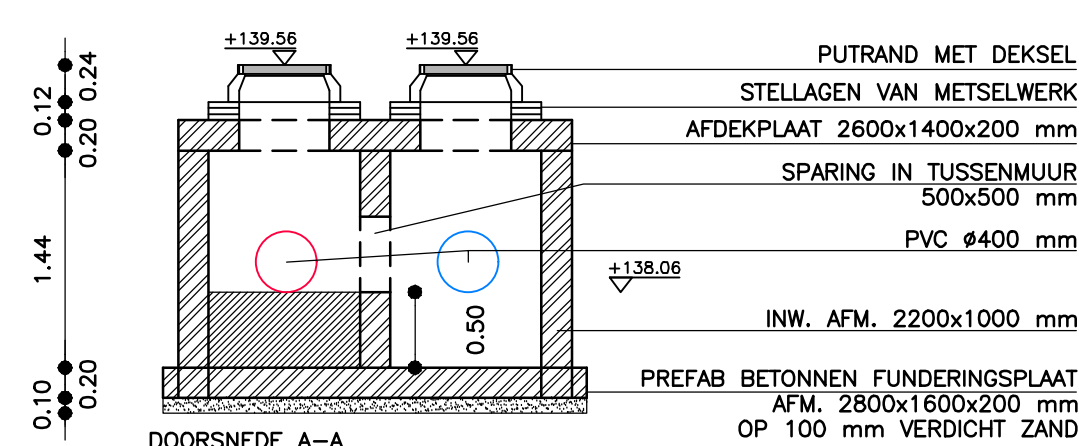
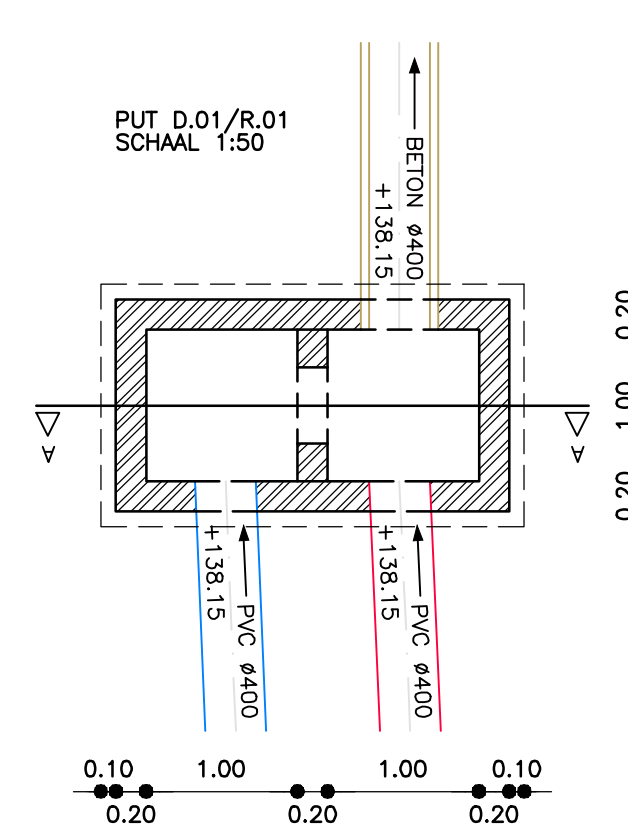
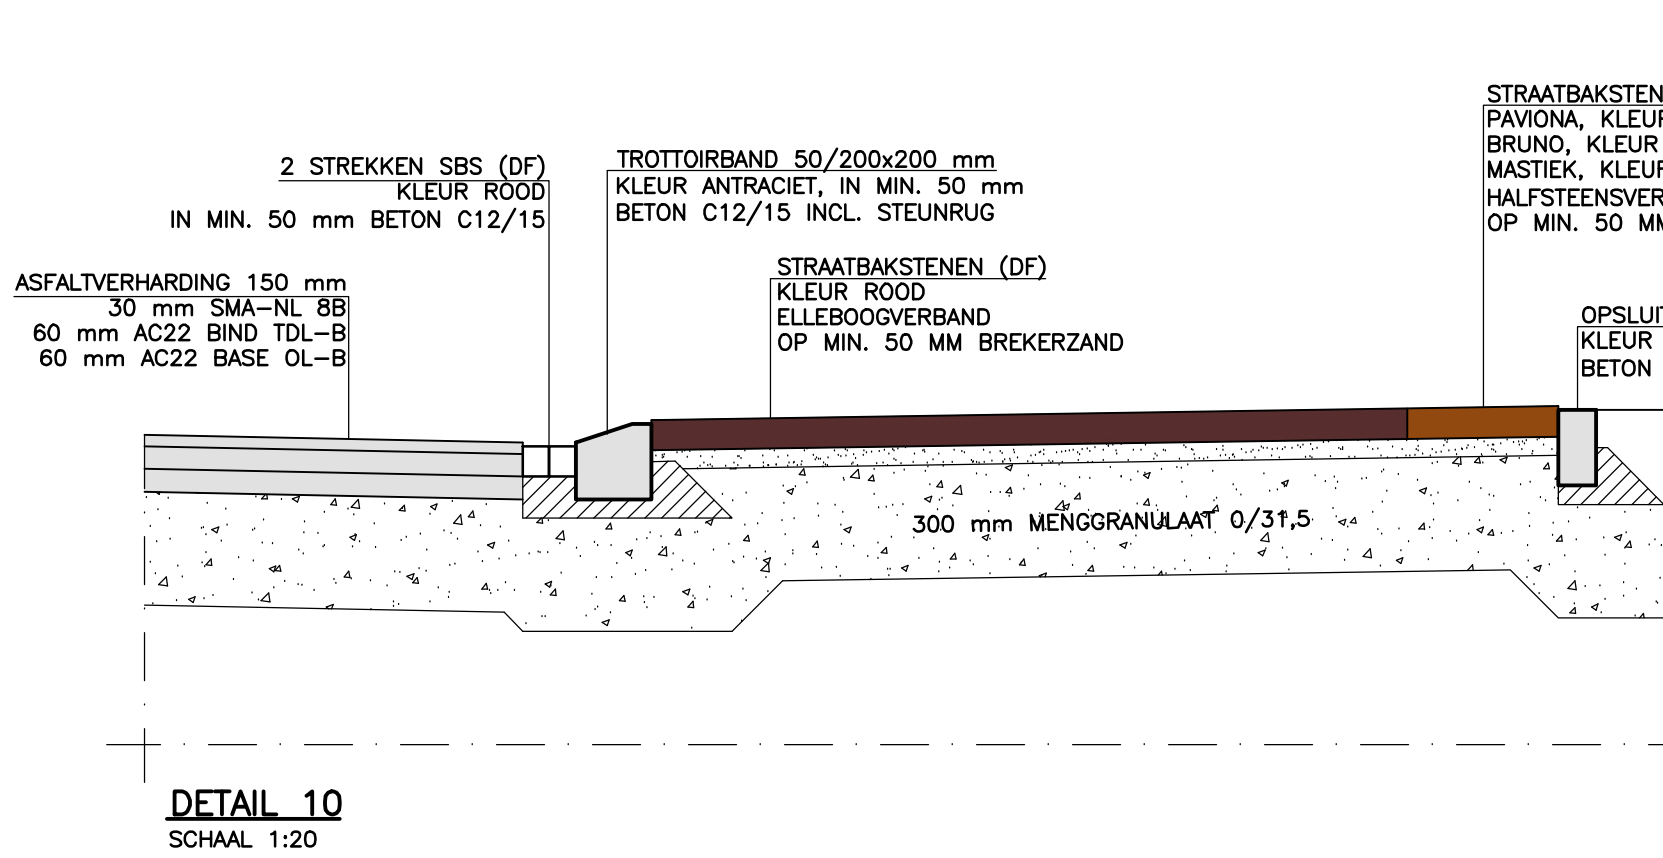
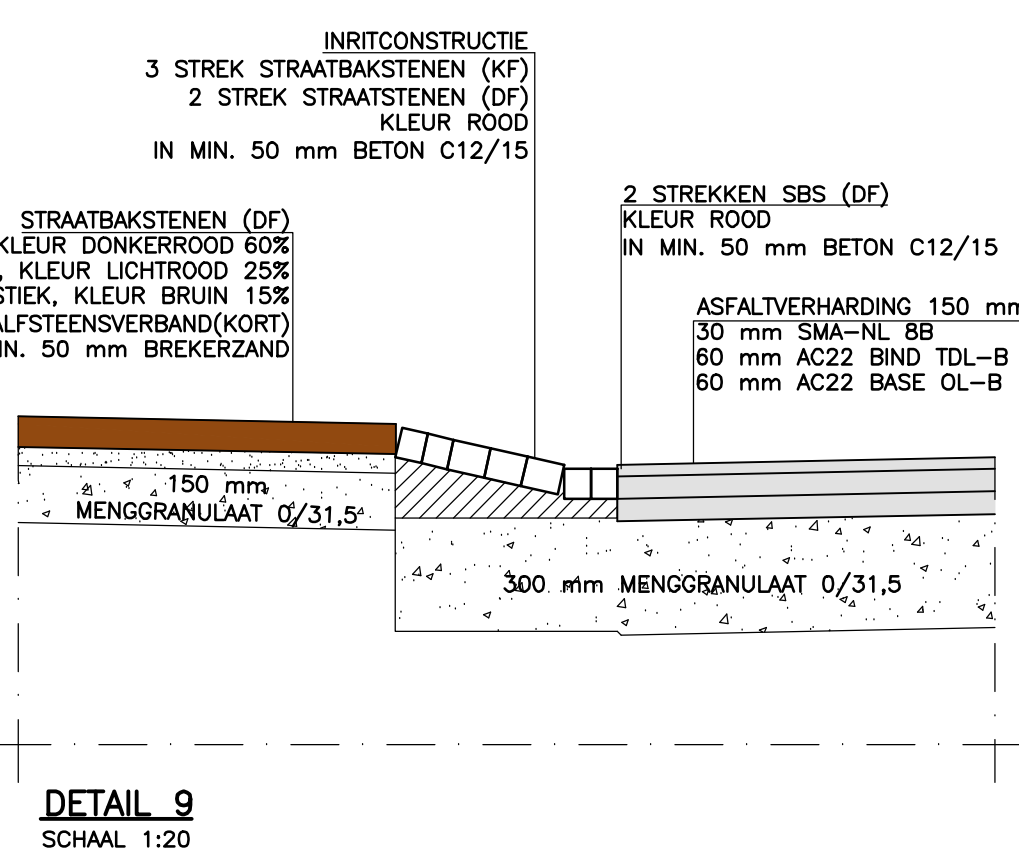
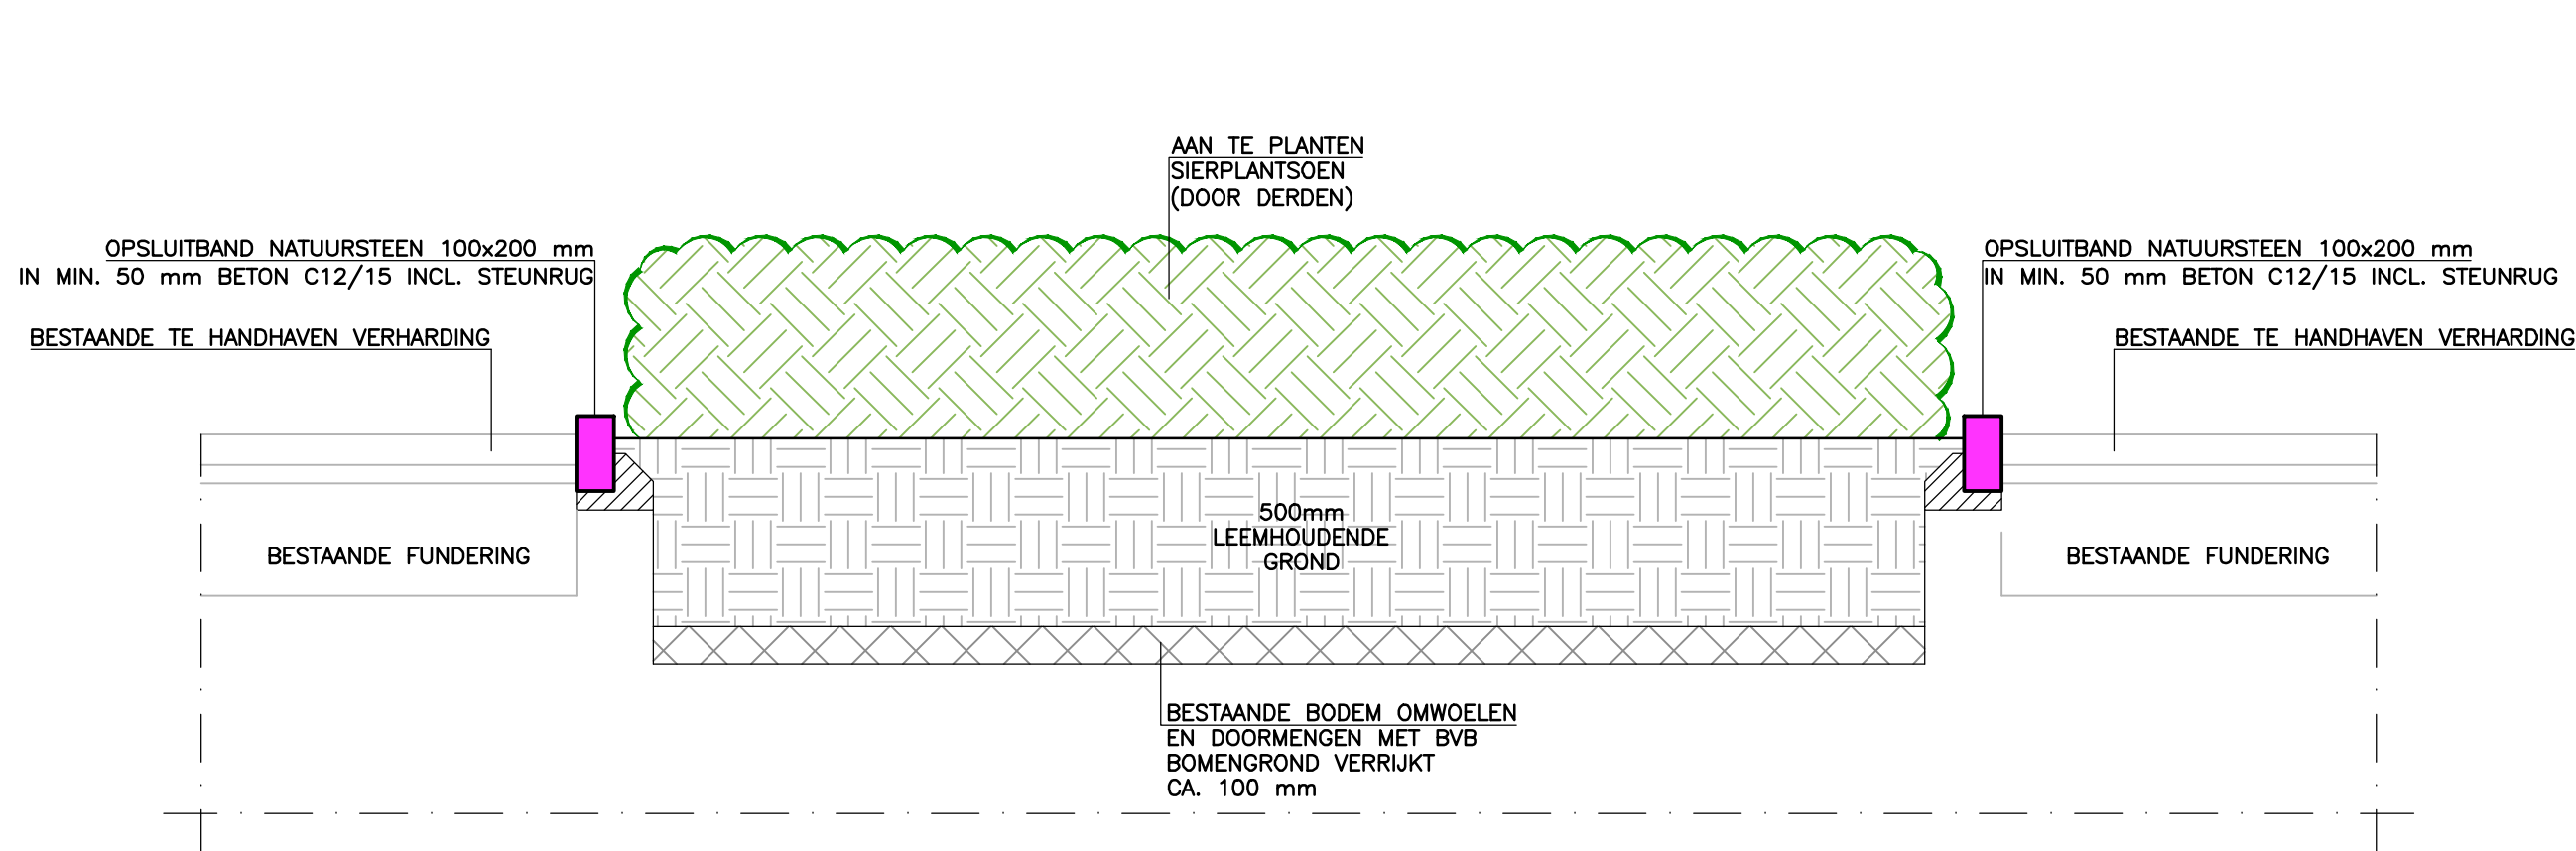
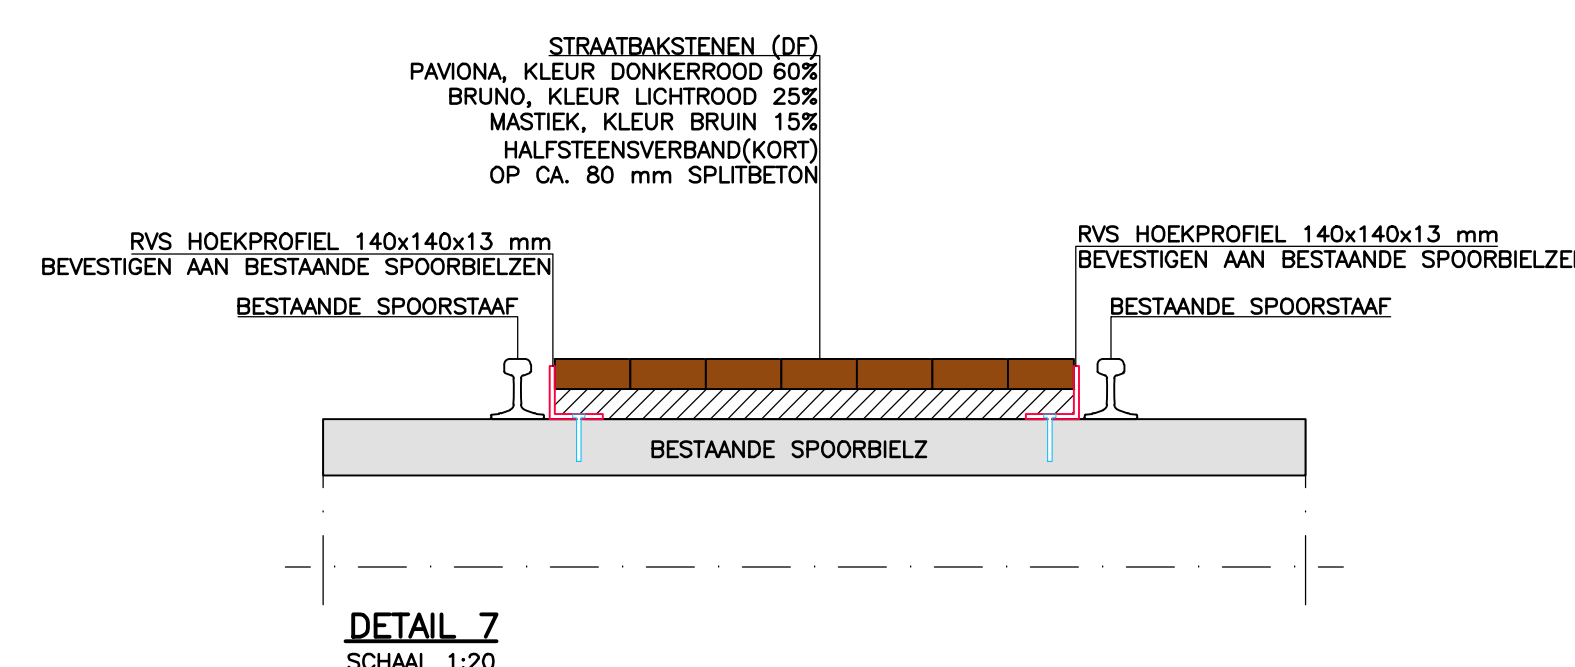
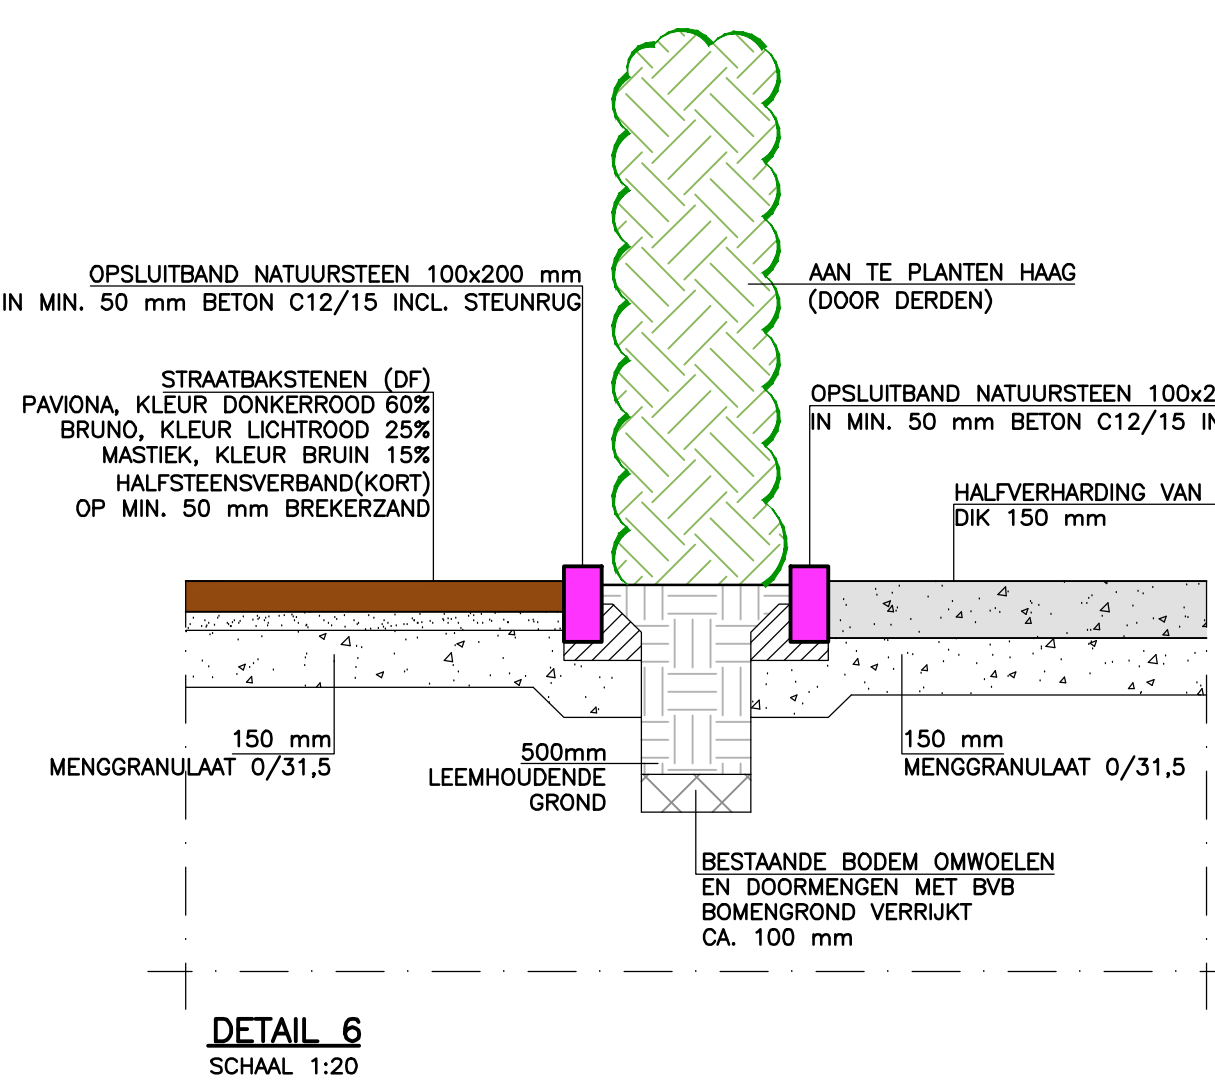
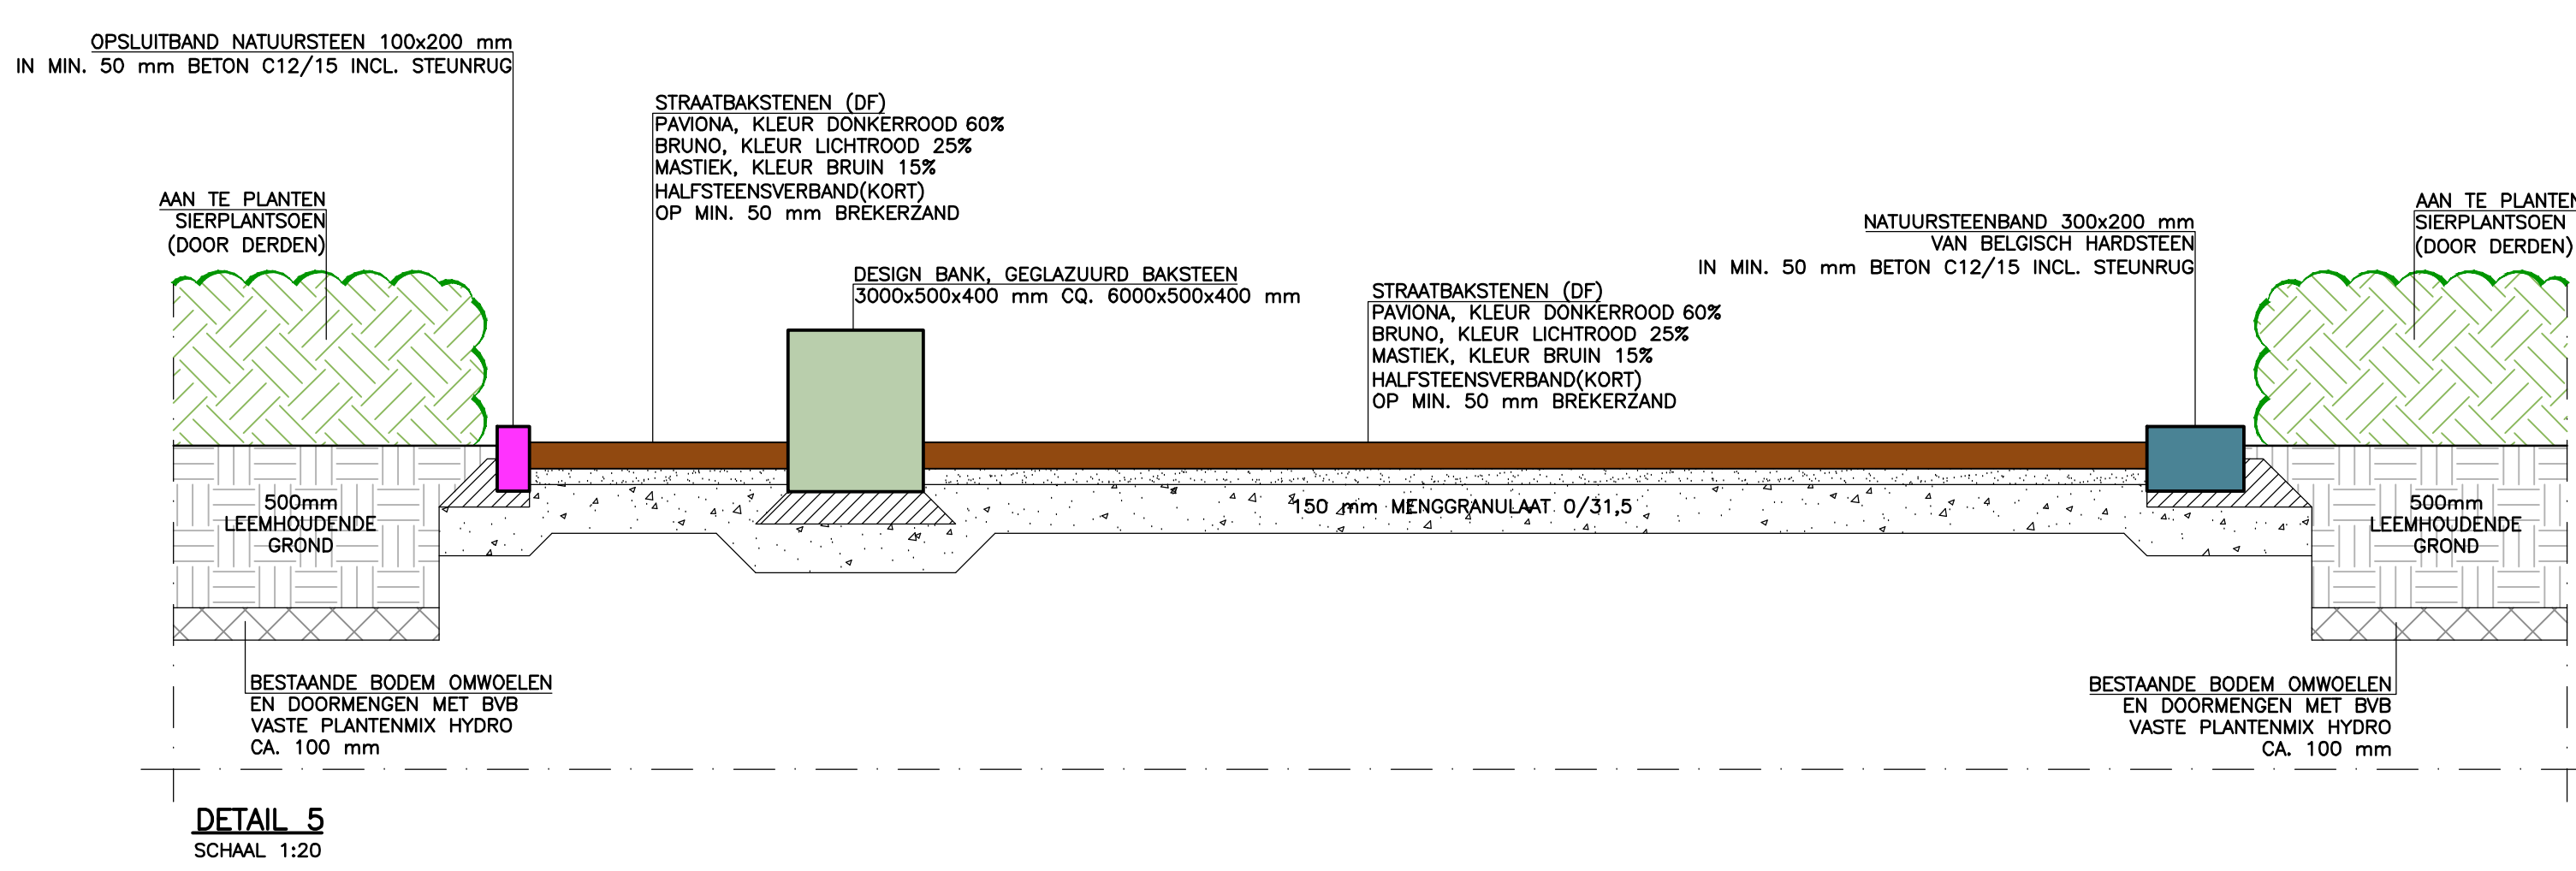
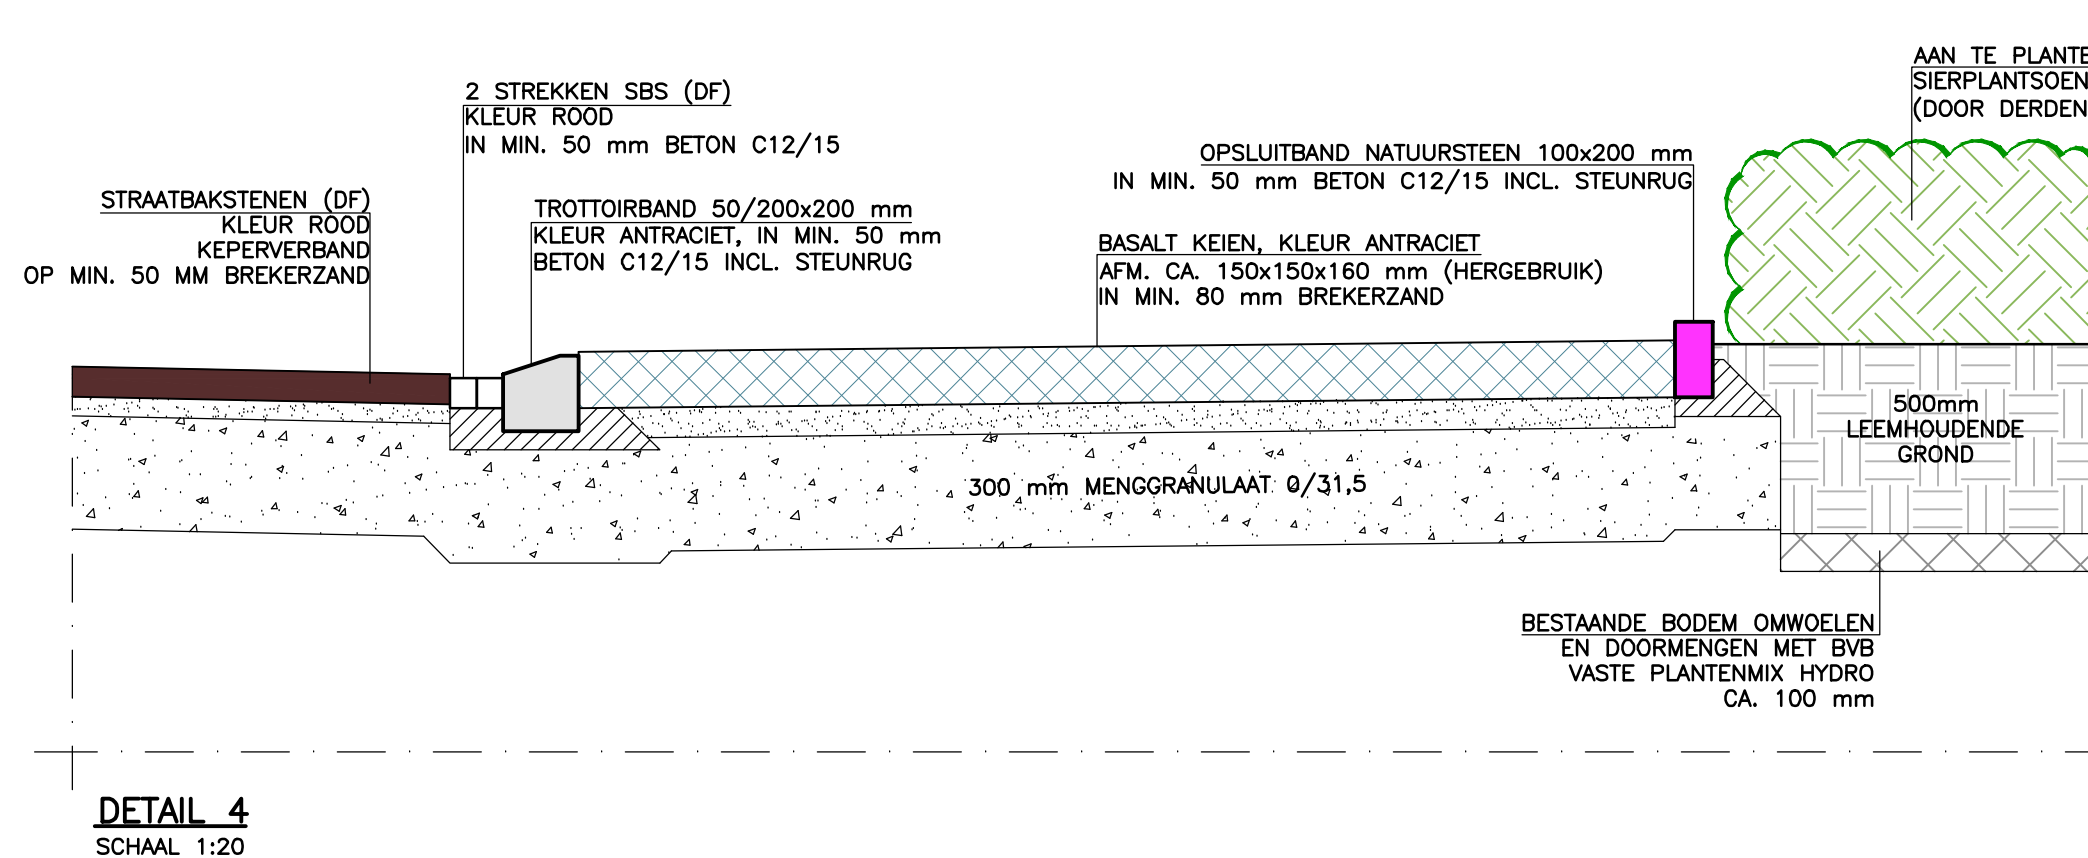
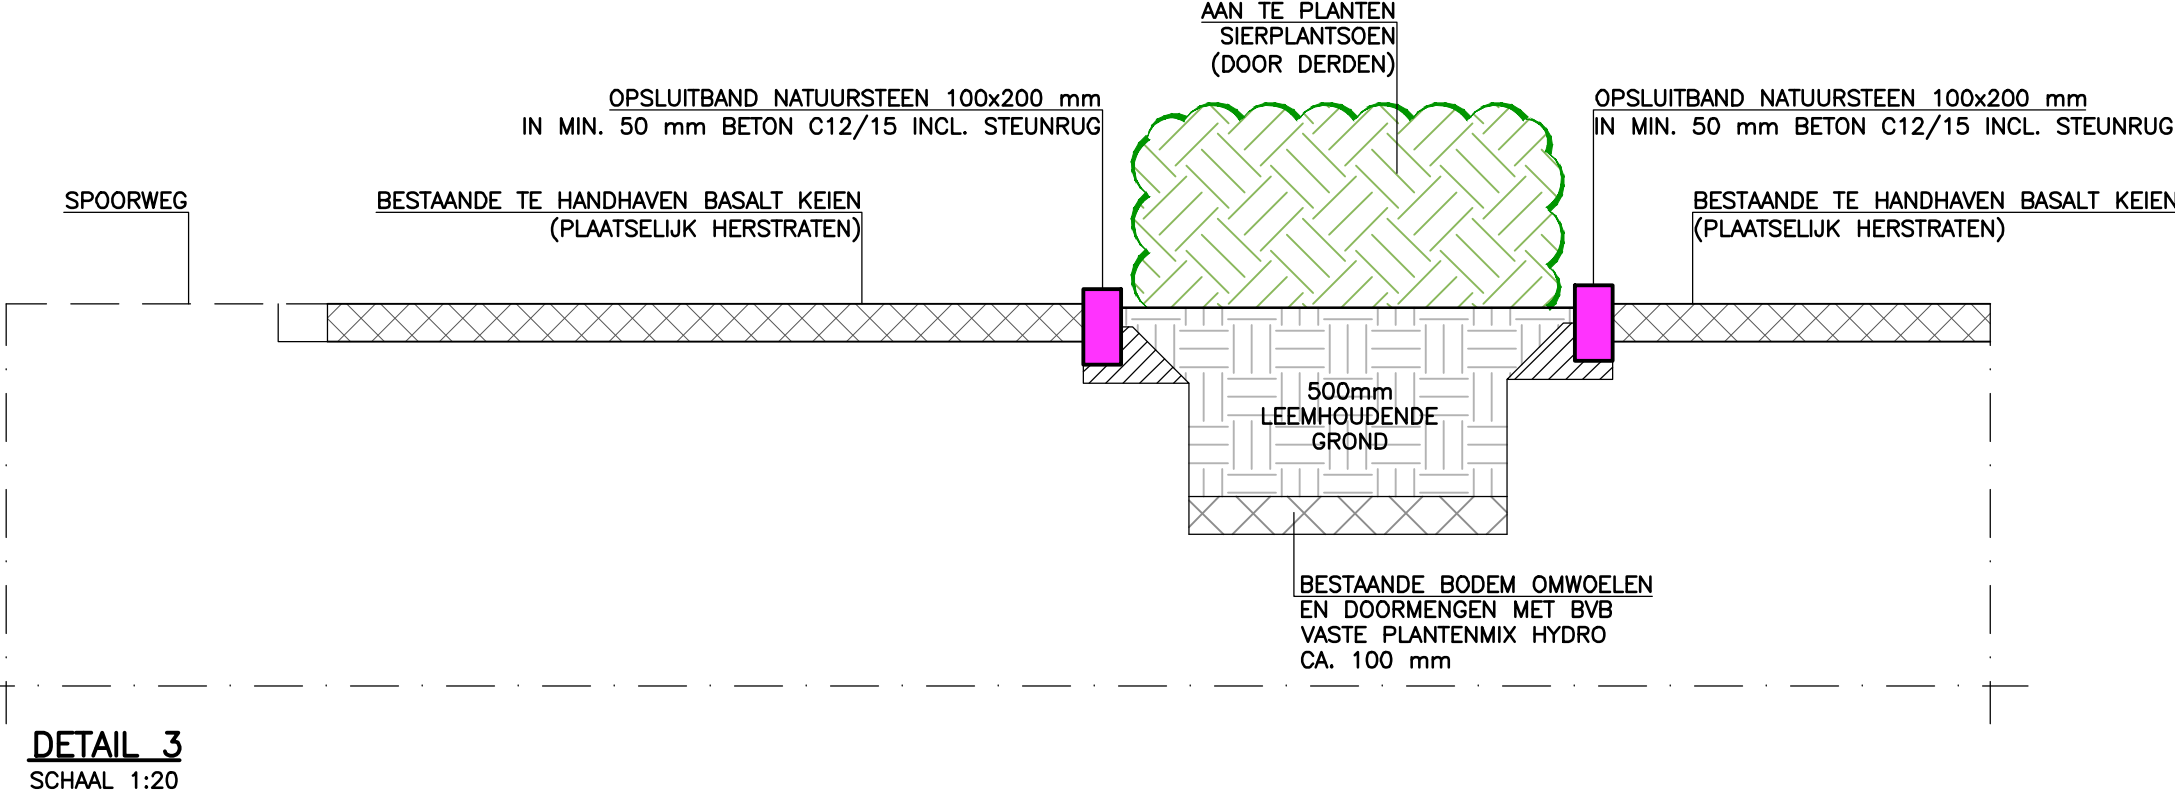
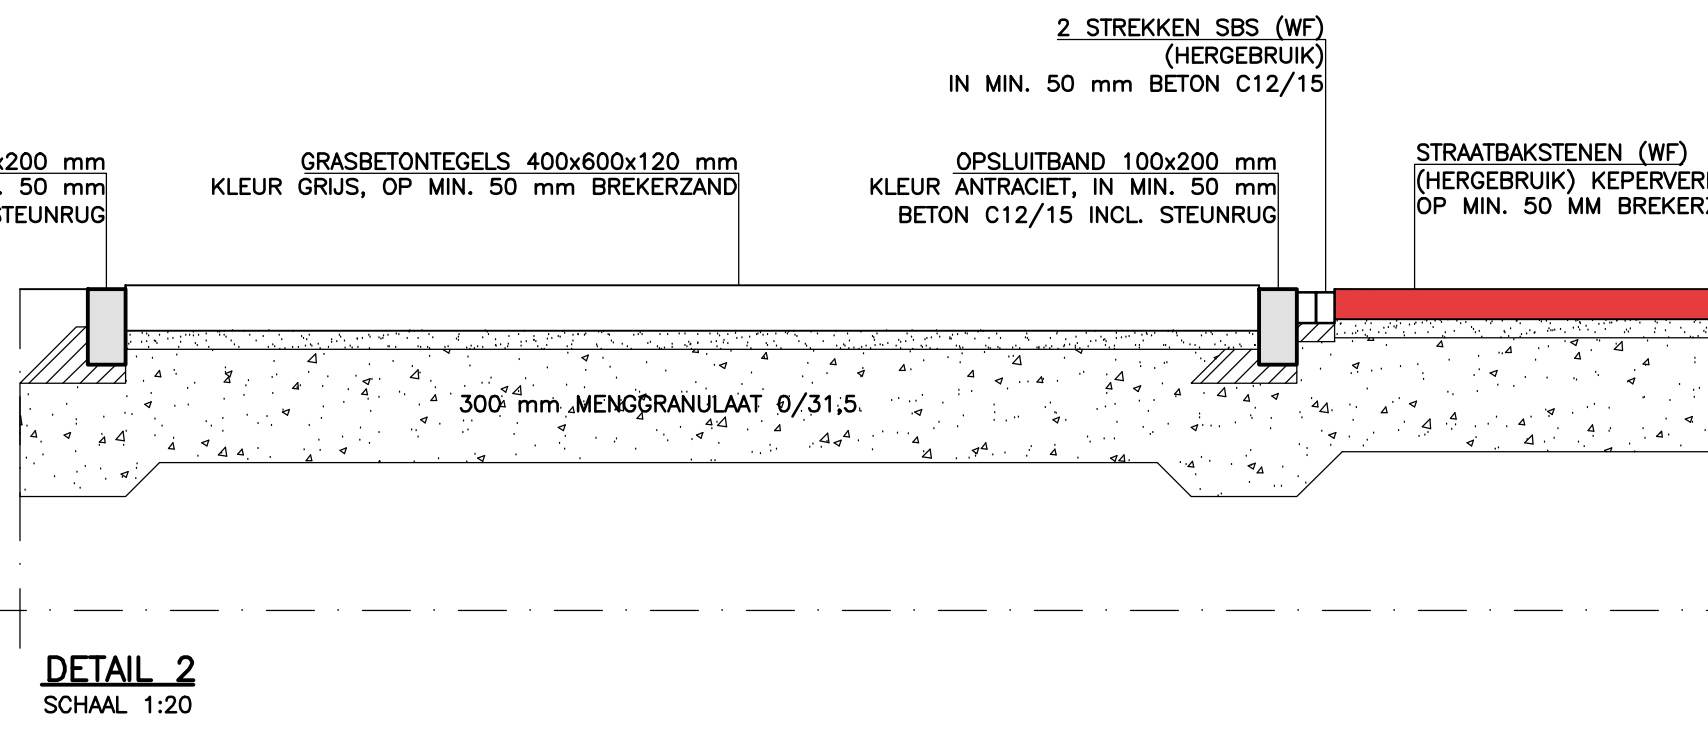


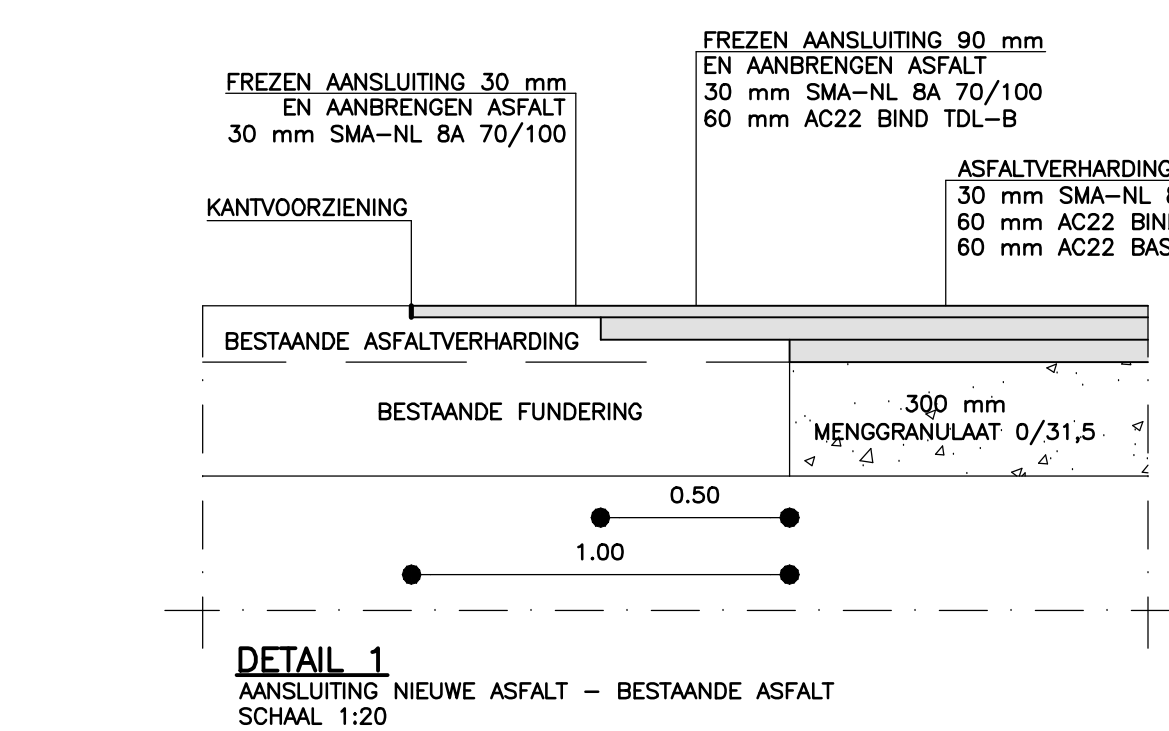

DEFINITIEF					
Project		HERINR. STATIONSOMGEVING, SIMPELVELD		22.023	
Opdrachtgever		GEMEENTE SIMPELVELD			
Onderdeel		DETAILS		Bid B.25	
Gefabriceerd	LB	Schaal	1:20 / 1:50	Formaat	A0
Datum		18-07-2025			
Opdracht		Herinr. Stationsomgeving, Simpeelveld			
Opdrachtgever		Gemeente Simpeelveld			
