


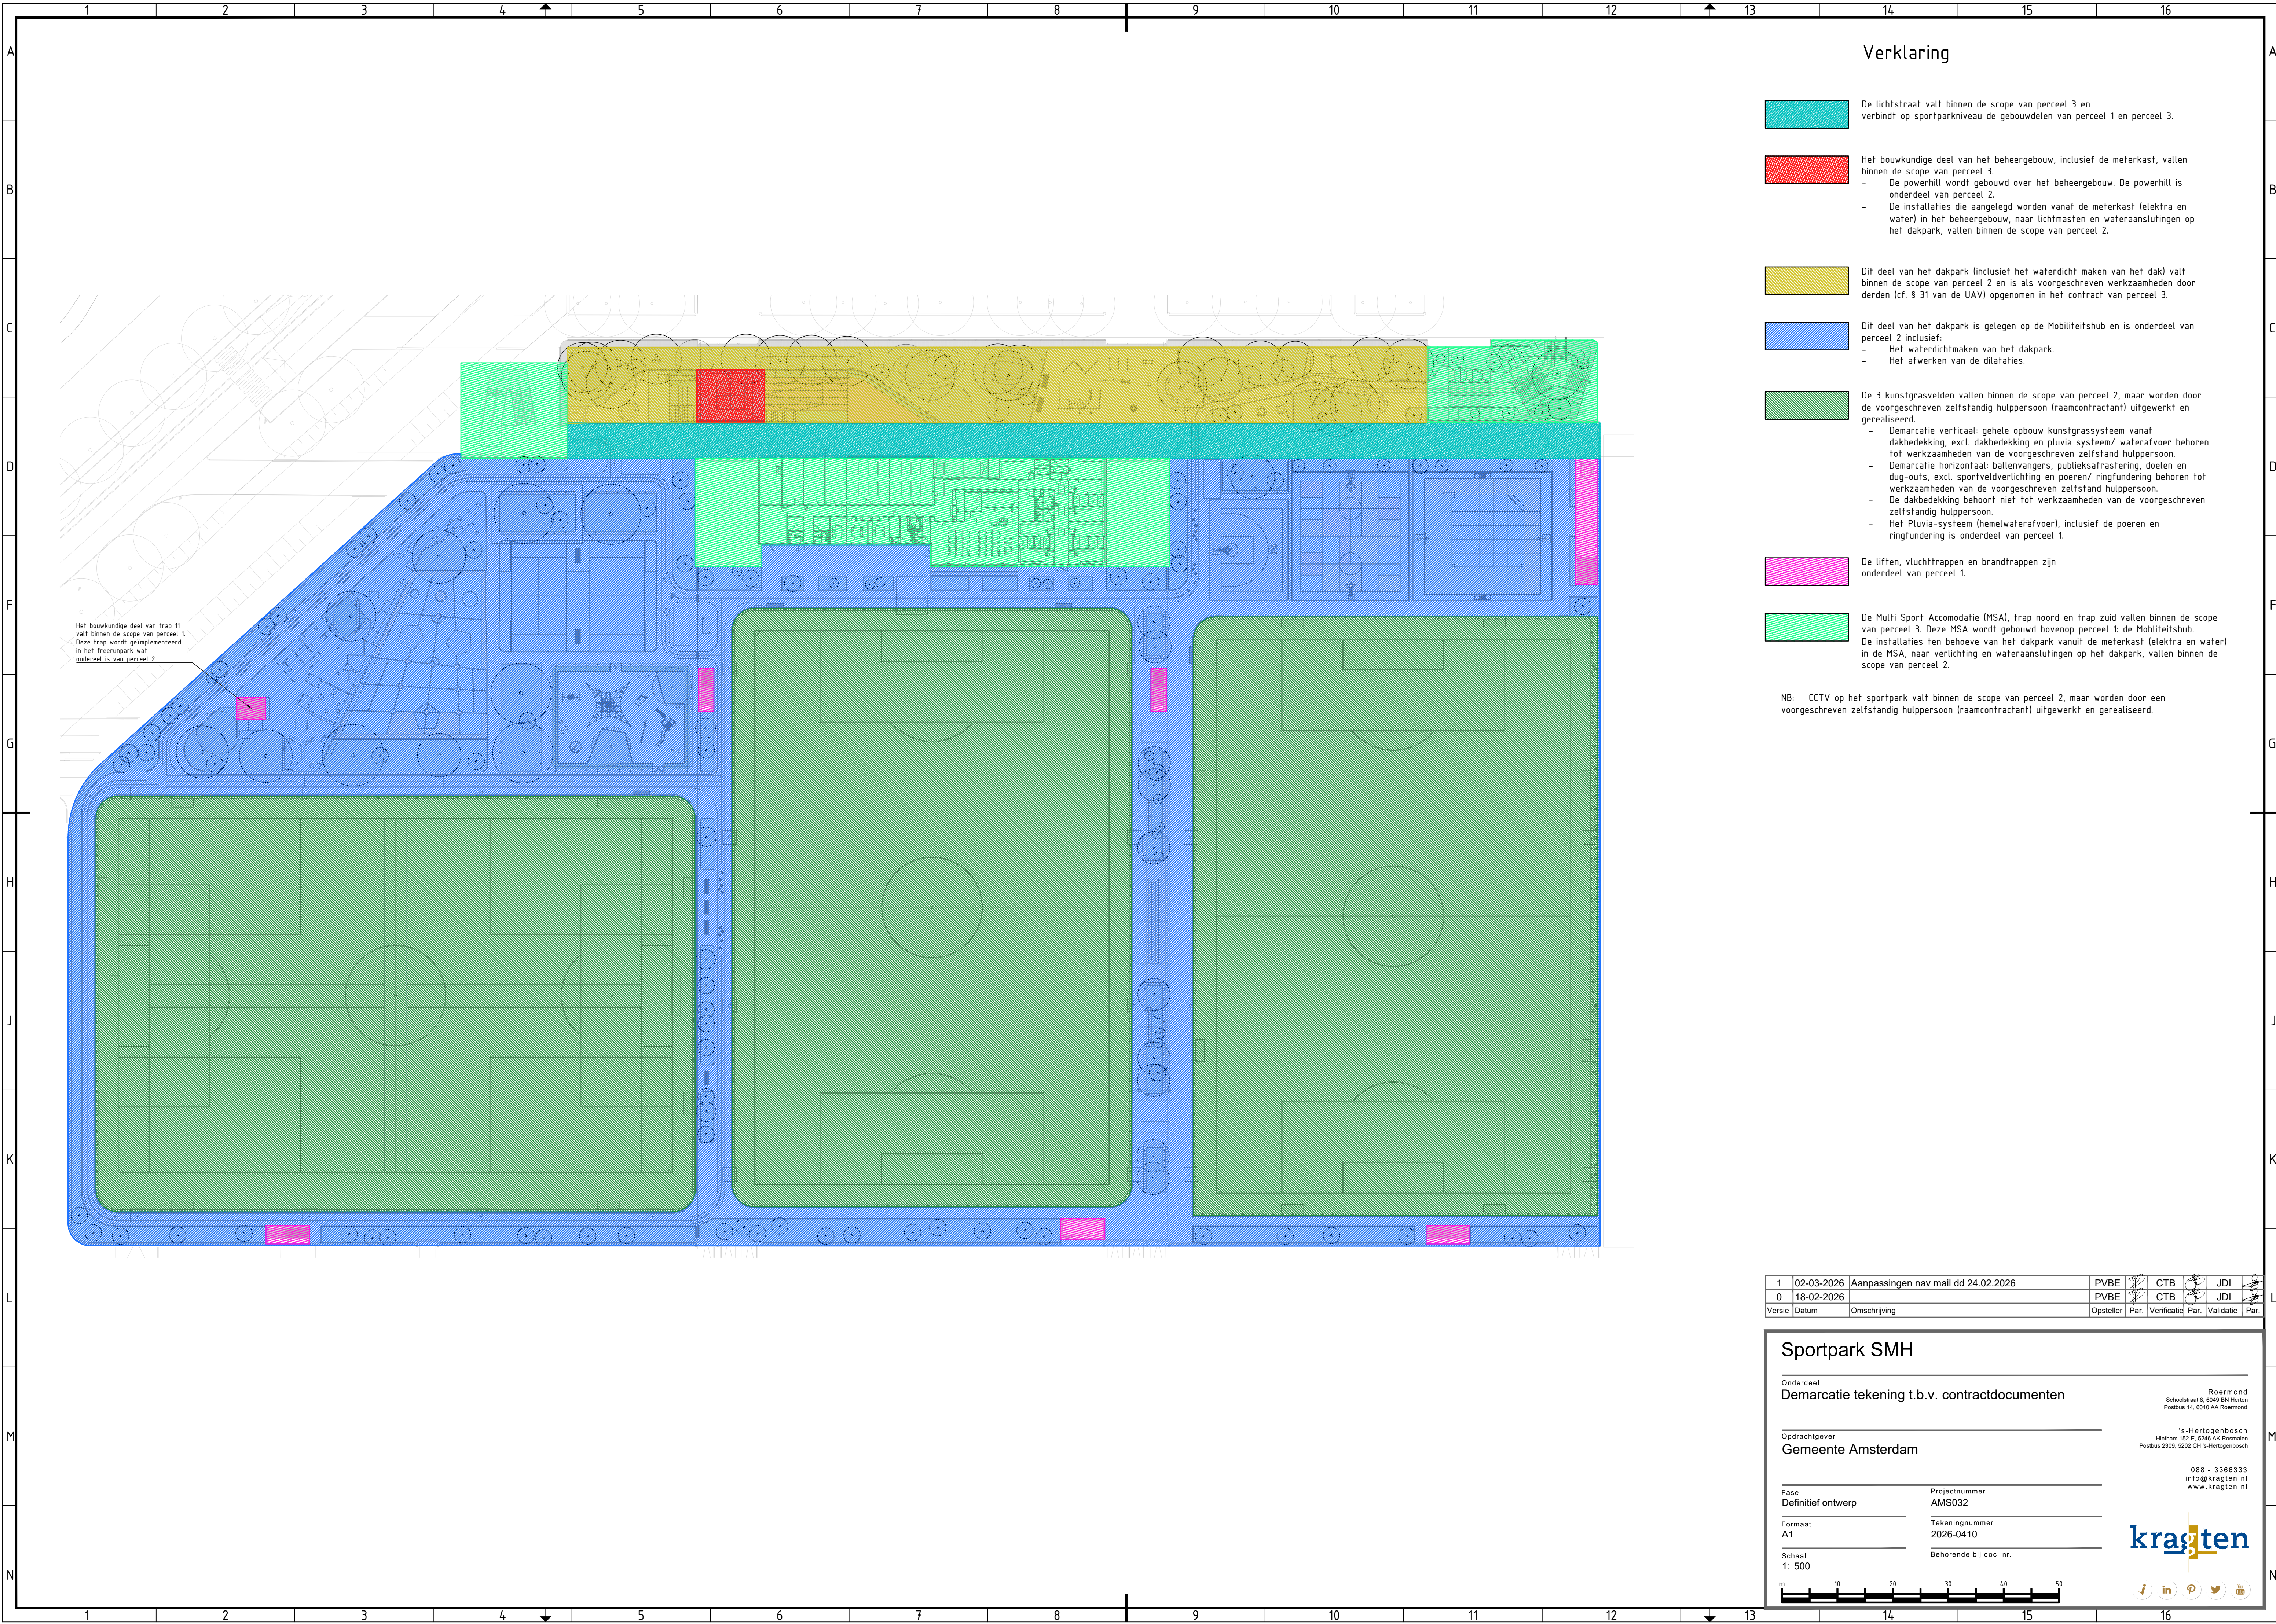

1	02-03-2026	Aanpassingen nav mail dd 24.02.2026	PVBE	CTB	JDI			
0	18-02-2026		PVBE	CTB	JDI			
Versie	Datum	Omschrijving	Opsteller	Par.	Verificatie	Par.	Validatie	Par.

Sportpark SMH

Onderdeel

Demarcatie tekening t.b.v. contractdocumenten

Opdrachtgever
Gemeente Amsterdam

Fase
Definitief ontwerp

Formaat
A1

Schaal
1: 500

Projectnummer
AMS032

Tekeningnummer
2026-0410

Behorende bij doc. nr.

Roermond
Schooldraai 8, 6040 GN Heren
Postbus 14, 6040 AA Roermond

's-Hertogenbosch
Hindham 152-E, 5246 AK Roermond
Postbus 2009, 5202 CH 's-Hertogenbosch

088 - 3366333
info@kragten.nl
www.kragten.nl

kragten

m 10 20 30 40 50