
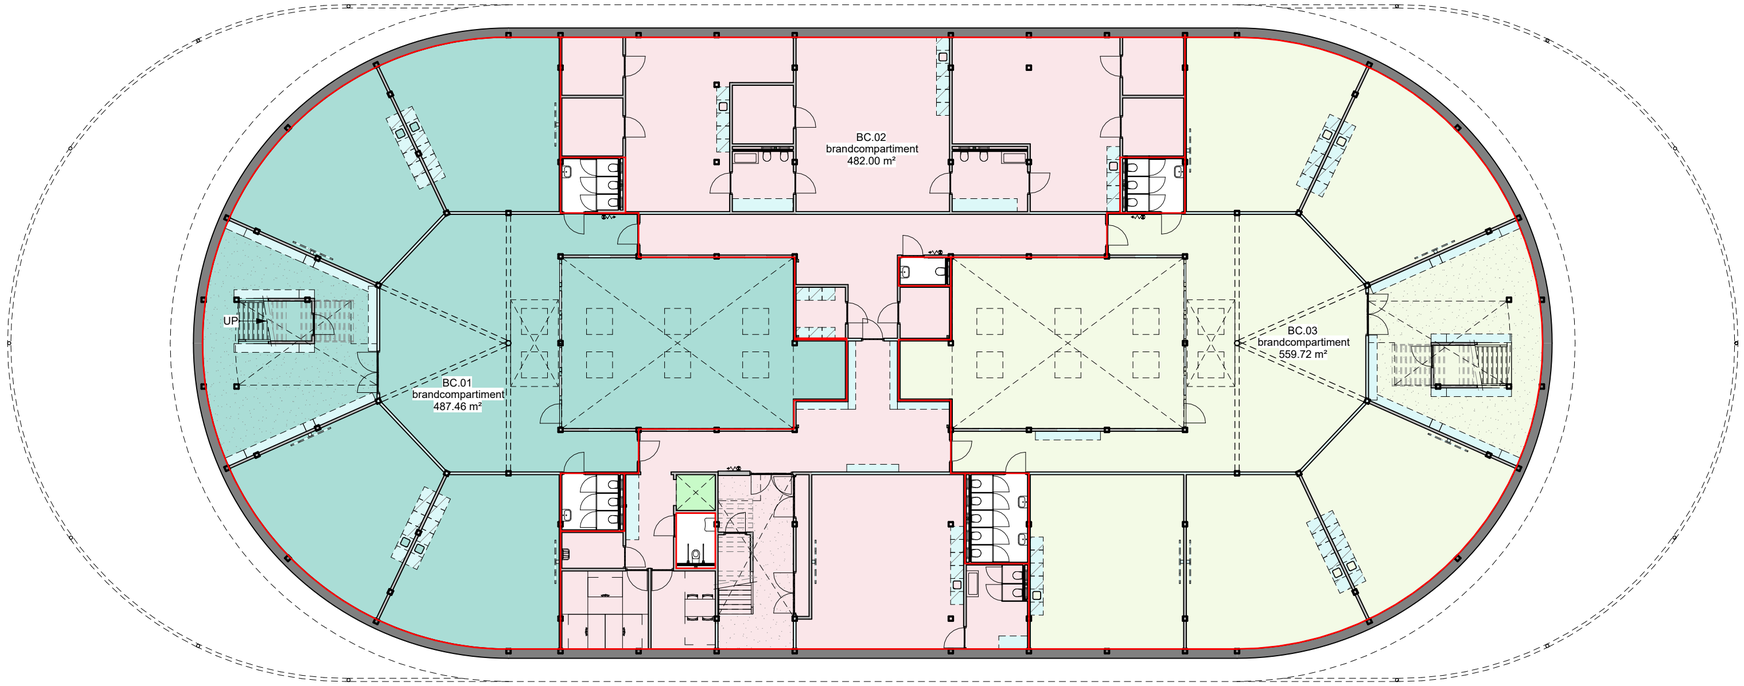


begane grond

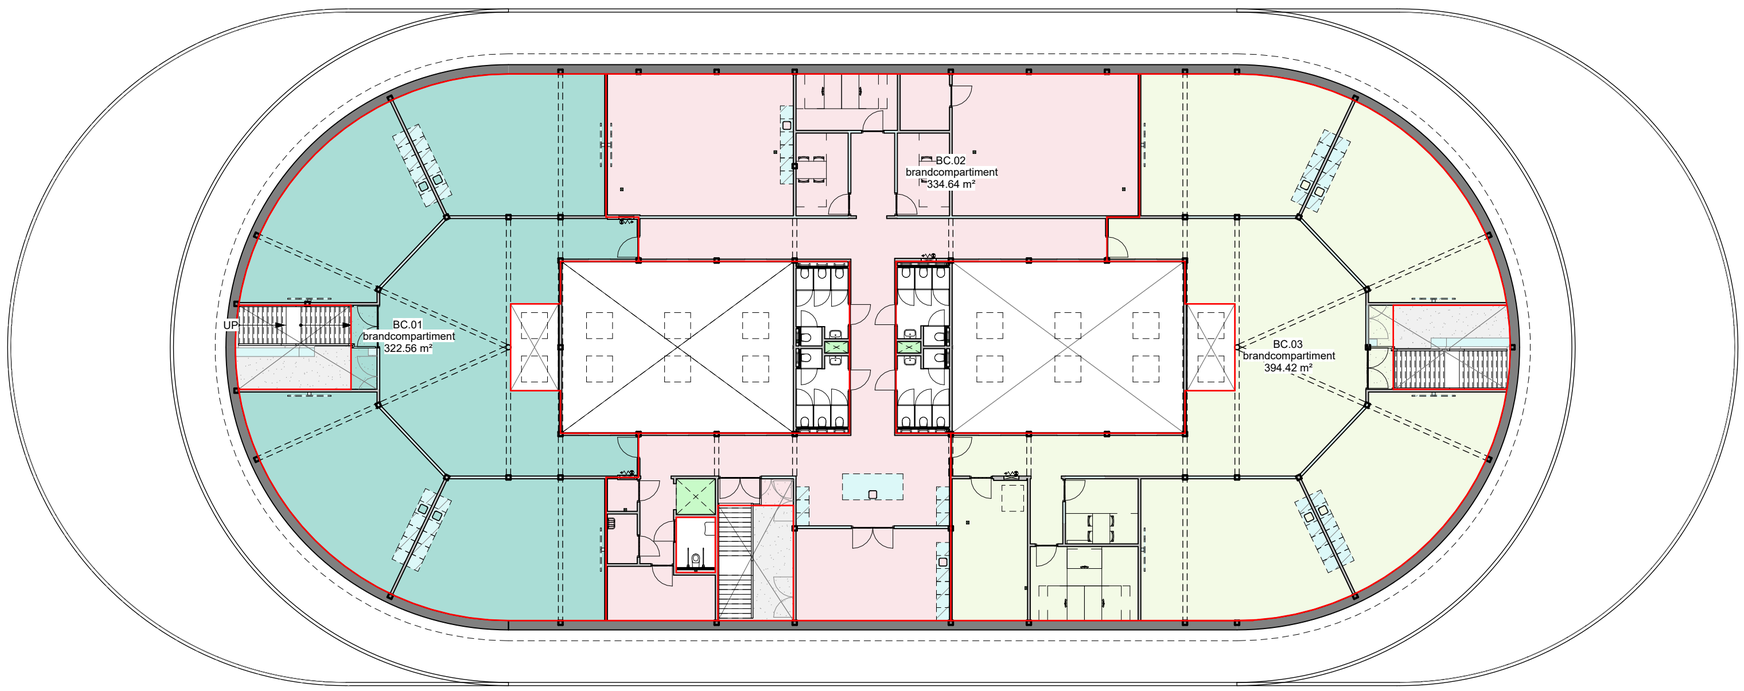

1e verdieping

brandcompartimentering

- BC.01
- BC.02
- BC.03

Brandcompartimentering	
Nummer	**Oppervlakte**
BC.01	810.01 m²
BC.02	816.64 m²
BC.03	954.14 m²
totaal: 7	2580.79 m²

THOMAS ARCHITECTEN
INFO@THOMASARCHITECTEN.NL WWW.THOMASARCHITECTEN.NL
TEL 073 75 15 859 ZUIDERPARKWEG 498 5216 HE 'S-HERTOGENBOSCH

Voorontwerp
KC Dinteloord, Dinteloord

Besluit bouwwerken leefomgeving tekening
Brandcompartimentering

VOORLOPIG

Wijziging	Datum

Projectnummer	Tekeningnummer	Formaat	Schaal	Datum
314	430-BB-02	A2	1 : 200	05-01-2026

Getekend door:

File: Autodesk Docs://KC Dinteloord, Dinteloord/KC Dinteloord-BWK-R25.rvt

Plot datum: 05/01/2026 09:57:32

all rights strictly reserved reproduction and/or issue to third parties in any form whatsoever is not permitted