
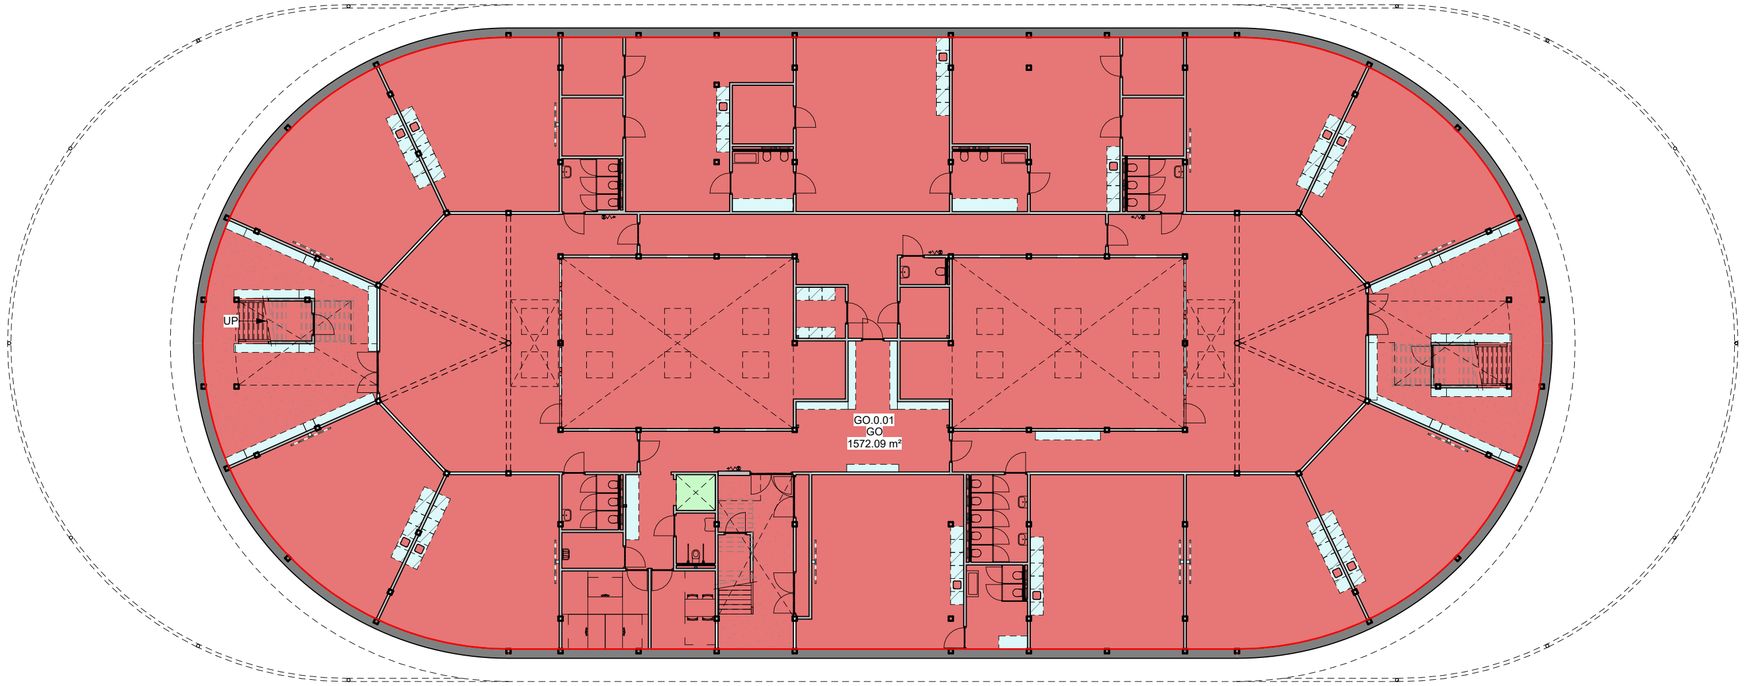


begane grond

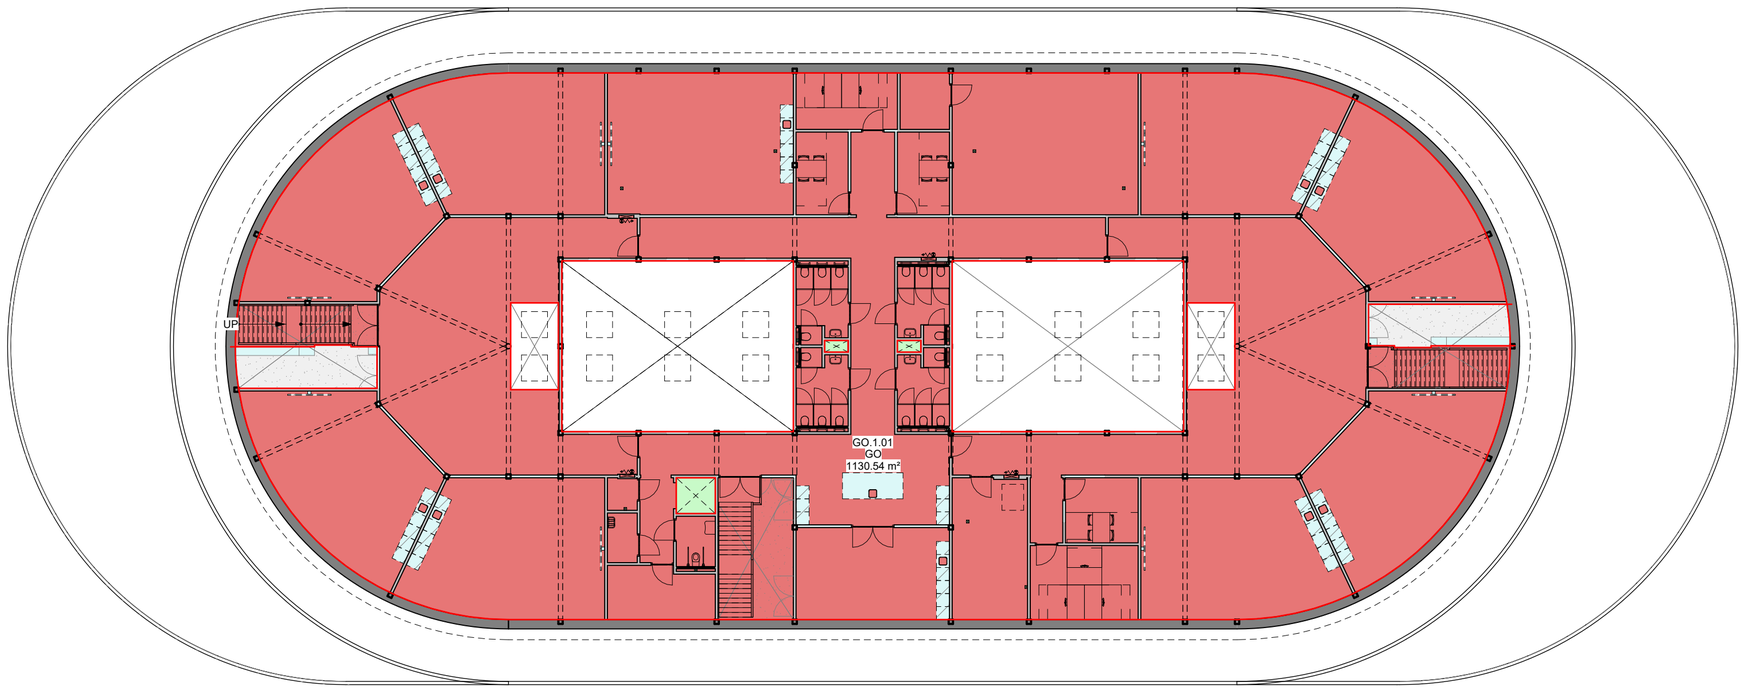

1e verdieping

Gebruiksoppervlaktes

GO

Gebruiksoppervlakte	
nummer	**oppervlakte**
GO.0.01	1572.09 m²
GO.1.01	1130.54 m²
totaal: 2	2702.63 m²

THOMAS ARCHITECTEN
INFO@THOMASARCHITECTEN.NL WWW.THOMASARCHITECTEN.NL
TEL 073 75 15 859 ZUIDERPARKWEG 498 5216 HE 'S-HERTOGENBOSCH

Voorontwerp
KC Dinteloord, Dinteloord

Besluit bouwwerken leefomgeving tekening
Gebruiksoppervlak

VOORLOPIG

Wijziging	Datum

Projectnummer	Tekeningnummer	Formaat	Schaal	Datum
314	430-BB-03	A2	1 : 200	05-01-2026

Getekend door:

File: Autodesk Docs://KC Dinteloord, Dinteloord/KC Dinteloord-BWK-R25.rvt

Plot datum: 05/01/2026 09:57:41

all rights strictly reserved reproduction and/or issue to third parties in any form whatsoever is not permitted