



doorsnede A-A

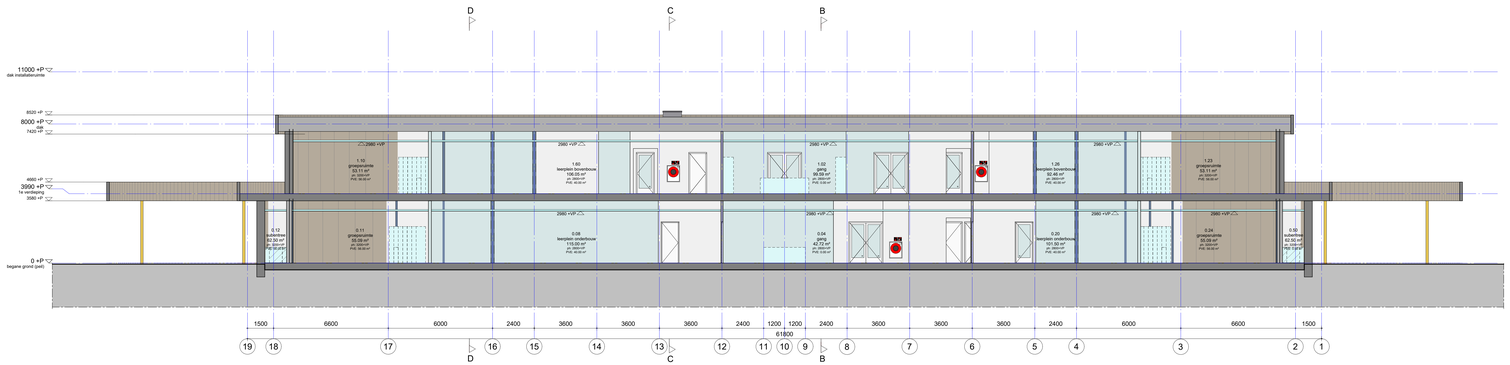


doorsnede B-B

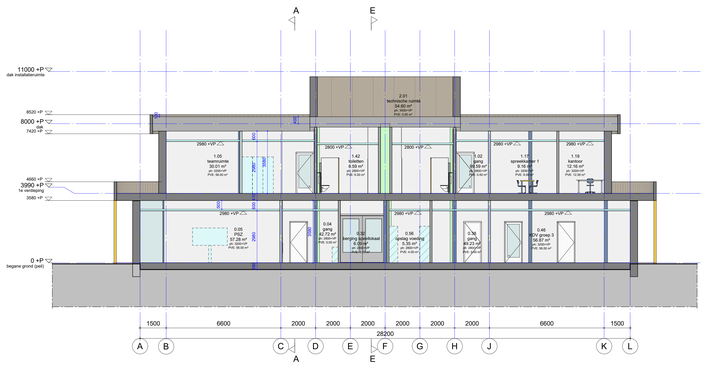

doorsnede C-C



doorsnede D-D

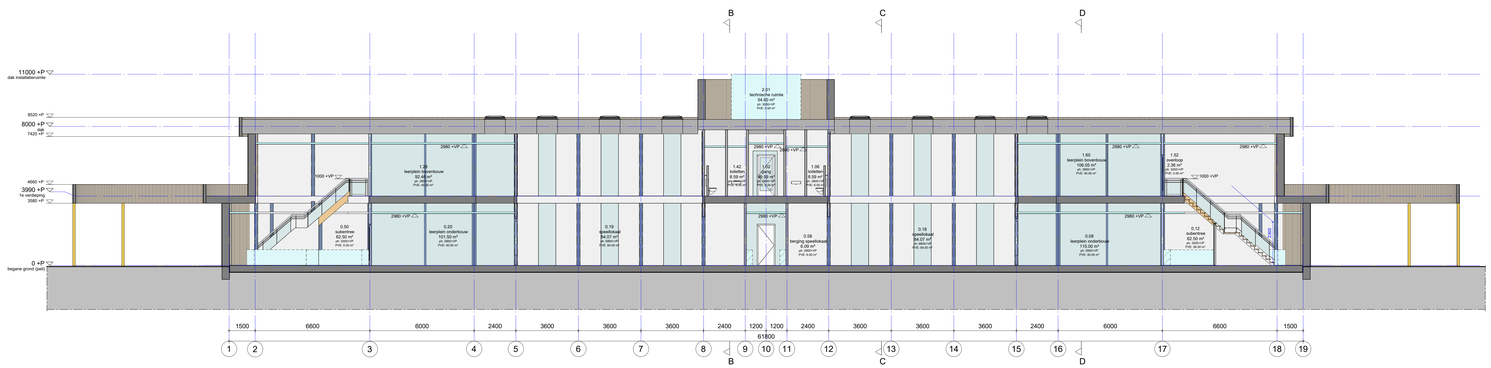

doorsnede E-E


RENVOOI

wanden
vloeren
daken

brandscheiding 30 min.
brandscheiding 60 min.
30 minuten, 2-zijdig, zelfsluitend
schacht
hemelwaterafvoer
brandslanghaspelkast

WM: wasmachine
VV: vloerverwarming verdeler
WP: warmtepomp
MV: mechanische ventilatie
ST: standleiding
hwa: hemelwaterafvoer

VOORLOPIG

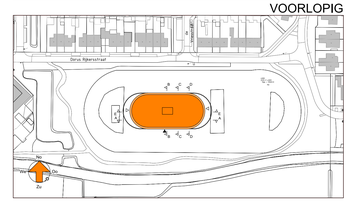

THOMAS ARCHITECTEN

INFO@THOMASARCHITECTEN.NL WWW.THOMASARCHITECTEN.NL TEL: 073 70 10 803 ZUIDERPARKSINGEL 408 5216 NE 'S-HERTOGENBOSCH

Voorontwerp
KC Dinteloord, Dinteloord
Doorsnede tekening
Doorsnede A-A, B-B, C-C, D-D en E-E

LPS

314	430-DS-01	1 : 100	A0+	05-01-2026

Intellectual rights: Thomas Architecten BV Oosterwijk Oosterwijk BWK-RAD b.v. First release: 05/01/2026 08:07:00 All rights strictly reserved: reproduction and/or issue to third parties of any kind whatsoever is not permitted.