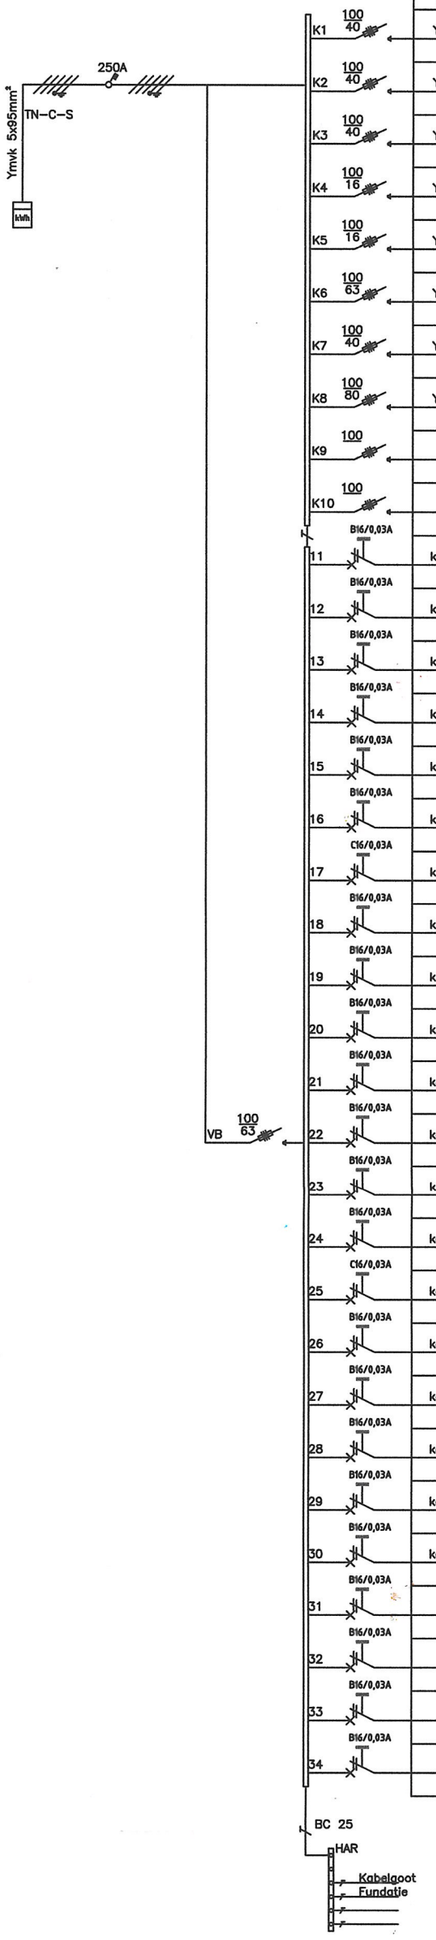

Hoofdverdeelkast HKL

			⊠	⅄		VA	VVA
K1	100/40	YMvK 5x10mm²	Laadpaal 1			1	22000	13200
K2	100/40	YMvK 5x10mm²	Laadpaal 2			1	22000	13200
K3	100/40	YMvK 5x10mm²	Laadpaal 3			1	22000	13200
K4	100/16	YMvK 5x4mm²	Lift			1	7500	4500
K5	100/16	YMvK 5x4mm²	Lift			1	7500	4500
K6	100/63	YMvK 5x16mm²	OVK L00–1			1	32730	19638
K7	100/40	YMvK 5x6mm²	OVK L00–2			1	36250	17850
K8	100/80	YMvK 5x16mm²	System Air kast			1	30000	18000
K9	100		Reserve					
K10	100		Reserve					
11	B16/0,03A	kabel Ymvk 2,5mm²	Kaartlezer			1	200	120
12	B16/0,03A	kabel Ymvk 2,5mm²	Betaalautomaat			1	1250	750
13	B16/0,03A	kabel Ymvk 2,5mm²	Betaalautomaat			1	1250	750
14	B16/0,03A	kabel Ymvk 2,5mm²	Kaartlezer			1	200	120
15	B16/0,03A	kabel Ymvk 2,5mm²	Wandcontactdozen		10		2000	450
16	B16/0,03A	kabel Ymvk 2,5mm²	Verlichting & Wandcontactdozen	5	5		1500	600
17	C16/0,03A	kabel Ymvk 2,5mm²	Tracing		1		1000	300
18	B16/0,03A	kabel Ymvk 2,5mm²	Wandcontactdozen		10		2000	600
19	B16/0,03A	kabel Ymvk 2,5mm²	Verlichting & Wandcontactdozen	5	5		1500	600
20	B16/0,03A	kabel Ymvk 2,5mm²	Pompput			1	2500	1500
21	B16/0,03A	kabel Ymvk 2,5mm²	Radiator		1		1500	450
22	B16/0,03A	kabel Ymvk 2,5mm²	Radiator		1		1500	450
23	B16/0,03A	kabel Ymvk 2,5mm²	Boiler		1		2500	750
24	B16/0,03A	kabel Ymvk 2,5mm²	Magnetron		1		2500	750
25	C16/0,03A	kabel Ymvk 2,5mm²	Airco			1	2500	1500
26	B16/0,03A	kabel Ymvk 2,5mm²	Patchkast		1		1500	450
27	B16/0,03A	kabel Ymvk 2,5mm²	Vuilwaterpomp			1	1000	600
28	B16/0,03A	kabel Ymvk 2,5mm²	Wandcontactdozen		4		800	240
29	B16/0,03A	kabel Ymvk 2,5mm²	Betaalautomaat			1	1250	750
30	B16/0,03A	kabel Ymvk 2,5mm²	Radiator		1		1500	450
31	B16/0,03A		Reserve					
32	B16/0,03A		Reserve					
33	B16/0,03A		Reserve					
34	B16/0,03A		Reserve					

Totaal vermogen (VA)	108400
Te verwachten vermogen:	
Verlichting 1000 x 60%=	600
Wandcontactdoos 18800 x 30%=	5640
Aansluitpunten kracht 121150 x 60%=	72690
Verdeelkasten L–001 & L00–2 68980=	37488
Totaal te verwachten vermogen (VA):	116418

Elektrotechnische Installatie

Project:De Kaap / de Parkeerkelder
Kavel:
Type:Installatieschema HKL
Plaats:Hoogeveen Postcode:
Adres:
Get:IS Datum:15–05–17 Schaal:nvt Form: A3

LINDE KROON elektrotechniek bv
Marconistraat 13
7701 SJ Dedemsvaart
Postbus 81
7700 AB Dedemsvaart
Tel. 0523–616989
Fax. 0523–615857
www.lindekroon.nl
info@lindekroon.nl

Revisie

Gecontroleerd : EM 15–05–17
Gewijzigd :
IS 17–05–17

Projectnr. : 2622
Bladnr. : P-E--1-33

getekend met StabiCAD®