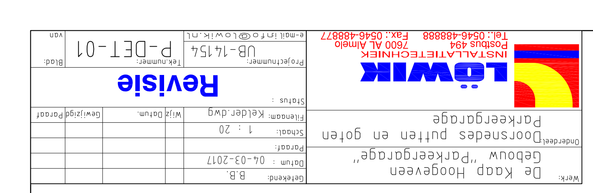

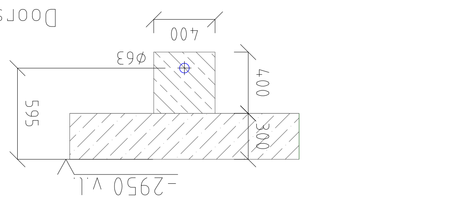

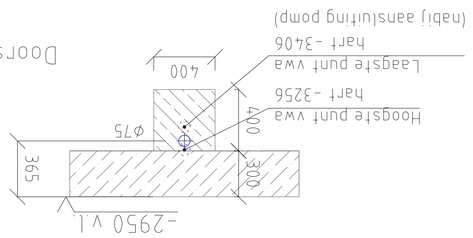

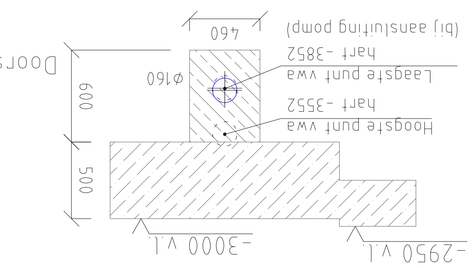

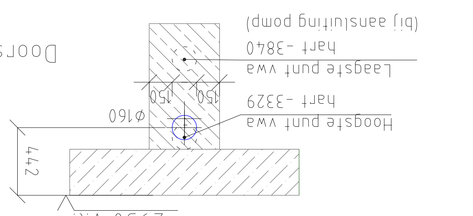

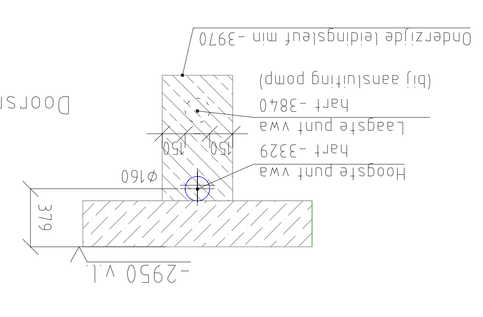

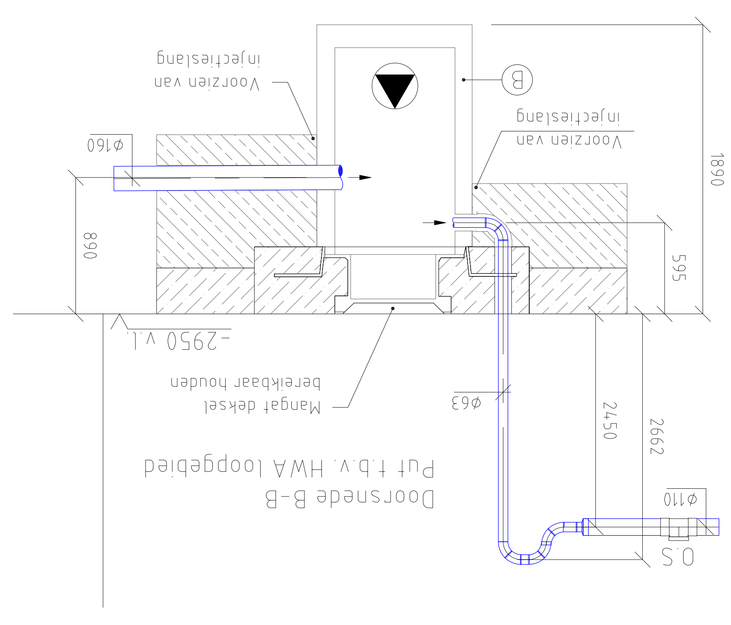

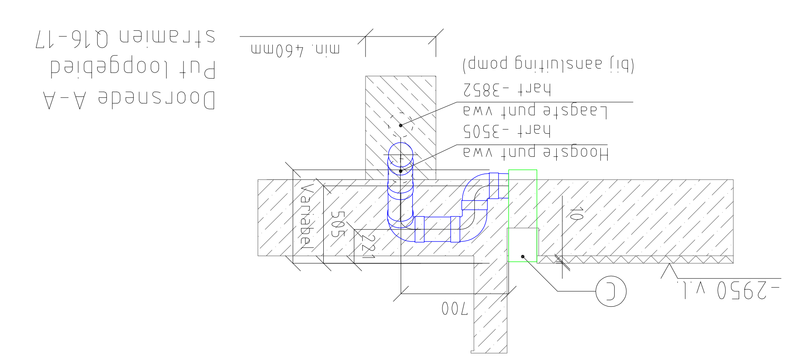

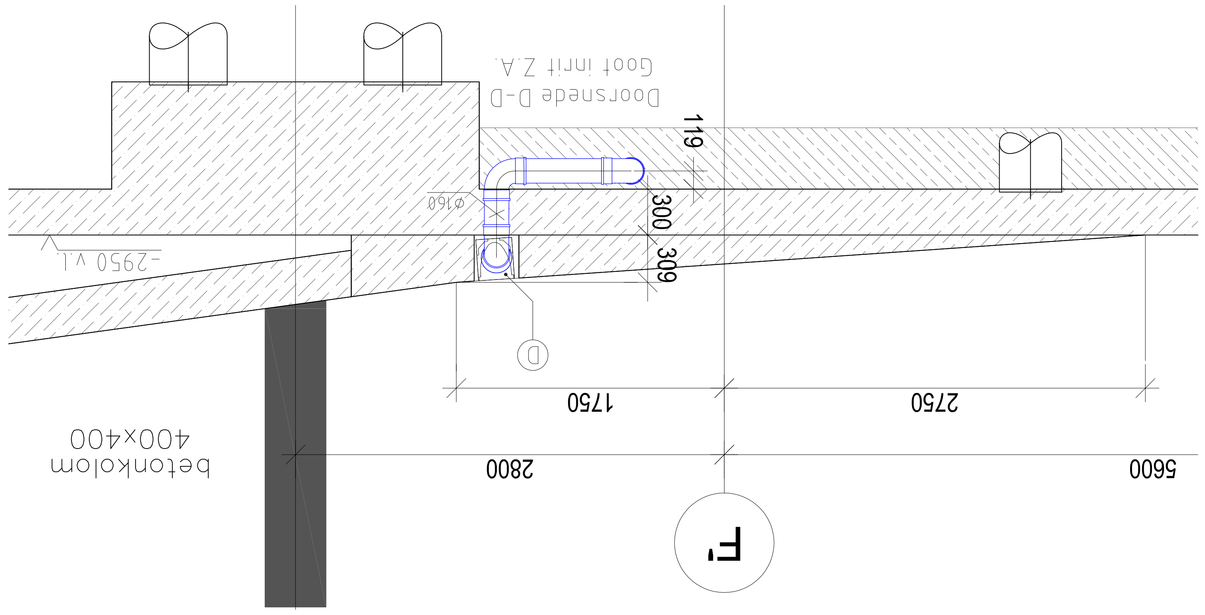

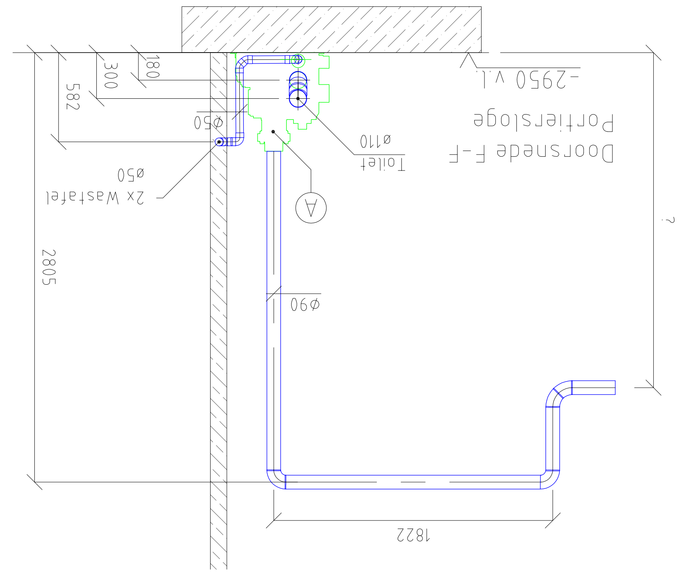

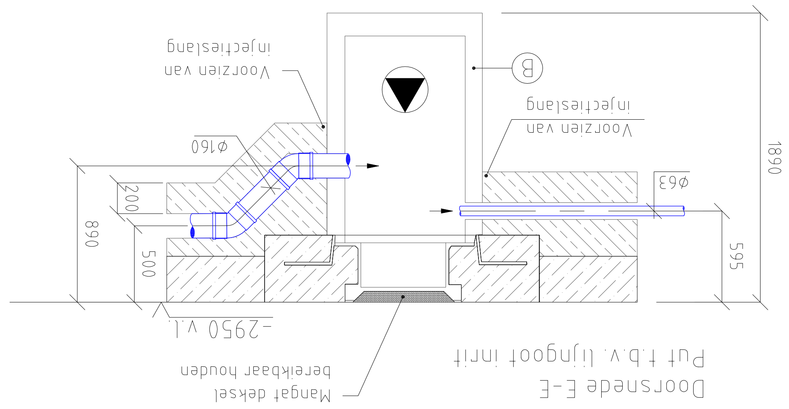

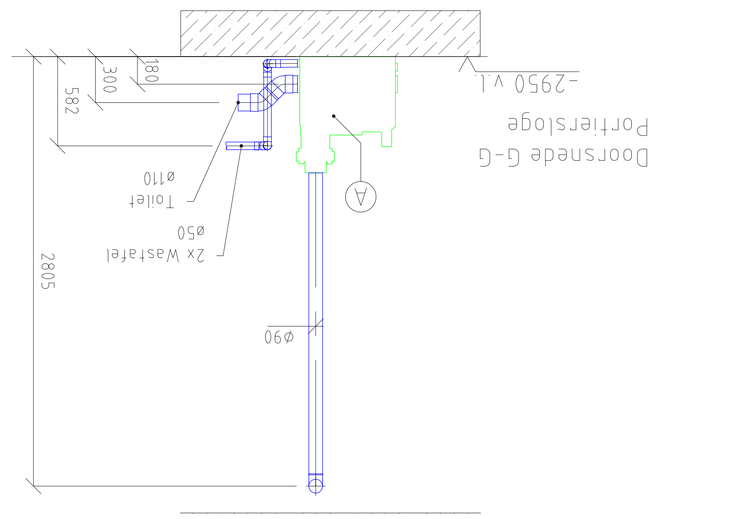

ACO MULTI-STAR mono MWP1

-	Put	hoogwardig PE ,Aansluitingen 3x ø110 / 1x ø110/50 ,ontluchting ø50 , nuttig volume 20/25/30 ltr.
-	Pomp	wisselstroommotor IP68 met vortexwaaier ,vrije doorlaat 57 mm.
-	Capaciteit	max. 35 m3/h, max 7,2 mwk.
-	Sturing	pneumatisch d.m.v. drukbuis en drukvoelsensor, met 10 mtr. besturingsleiding, schakelkast IP54 met potentiaalvrije hoogwater alarmmeldingen, 230V aansluiting t.b.v. een microprocessor.
-	Perslleiding	verzamelstoringsmelding, inbedrijfsmelding, noodstroomvoorziening voor alarmmeldingen, 230V aansluiting t.b.v. een microprocessor. met flensvoorlaskraag met spie DN80, met geïntegreerde balkeerklep.
-	Aansluitwaarden	spanning 230V, vermogen 1100W (P1)/ 750W (P2), nom. stroom 5A.
-	Temperatuur	waterlemp. 40°C ,kort belasting tot 60°C toegestaan
-	Afmetingen	ca. 500x575x700 mm ((lxbxh)
-	Gewicht	leidig 29 kg

A

ACO Passavant 650 ltr met pomp KV54

-	Bekken 800 ltr. vlekvlant model met inlaat ø160mm, met afdekplaat en steekenden.
-	Afdekking ø52 cm, klasse D400
-	Pomp dompelpomp met wisselstroommotor en Vortexwaaier, vrije doorlaat 40 mm.
-	Capaciteit max. 35 m3/h bij min. opvoerhoogte, max. 10,5 mwk. bij min. capaciteit.
-	Sturing vaste vlotter (geen schakelkast)
-	Perslleiding ø63 mm met geïntegreerde balkeerklep en 2" handafsluiter.
-	Aansluitwaarden spanning 230V ,vermogen 1500W (P1) ,1000W (P2) ,nom. stroom 6,7A.
-	Afmetingen vlerkant 10€ cm, hoogte 179 cm
-	BOB inlaat 90 cm
-	Gewicht leeg 2 000 kg, zwaarste deel 1500 kg.

B

ACO DRAIN Multiline V150

-	Belastingklasse C250 (mits ingebouwd volgens ACO inbouwvoorschrift)
-	Certificering NEN-EN 1433 en KOMO
-	Randbeschermlng geïntegreerd verzinkt staal
-	Inw. / uitw. breedte 150 / 185 mm
-	Uitloop vuilvanger ø160 mm
-	Rooster maasrooster van verzinkt staal
-	Roosterbeveslliging Draimlock snelsluiting
-	Vuilvanger hoogte 610 mm met Kunststof emmer en lamellen dichtingsring ø160 mm

C

ACO DRAIN Multiline V200

-	Belastingklasse C250 (mits ingebouwd volgens ACO inbouwvoorschrift)
-	Certificering NEN-EN 1433 en KOMO
-	Bodemprofiel zelfremlgend V-vormig stroomprofiel
-	Randbeschermlng geïntegreerd verzinkt staal
-	Inw / uitw. breedte 200 / 235 mm
-	Uitw. gootlhoogte 265 mm
-	Veeg SF afdichtingsveeg voor 100% vloeistofdichte afwerking
-	Uitloop eindplaat met lamellen dichtingsring voor zijuitloop ø200 mm
-	Rooster maasrooster van verzinkt staal
-	Roosterbeveslliging Draimlock snelsluiting

D

Stabicad ®
ontwerp met