

aantal / quant.	benaming / description	metaal / material	opmerkingen / remarks	blad / page
			dimension mm	drawn
client :	Systemair	benaming / name	scale 1: 15	date
project	De Kaap - Hoogeveen	COULISSEN UITBLAAS PARK	tek.nr./dwg.nr.	
			1703637	
		Exportweg 7 9301 ZV, RODEN t. 050 420 4199 f. 050 420 477 www.alpha-akoestiek.nl pvk@alpha-akoestiek.nl	format A 3	volgblad nr. 1.0
			wijziging / revision	



C
B
A



ALPHA AKOESTIEK BV

All rights reserved

TOTAAL 5 x UITVOEREN

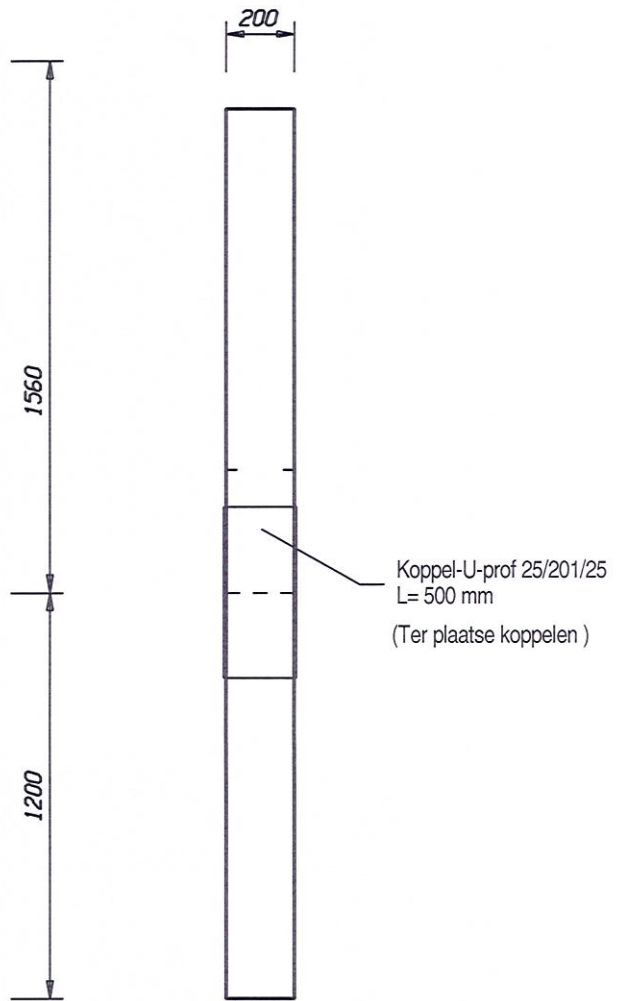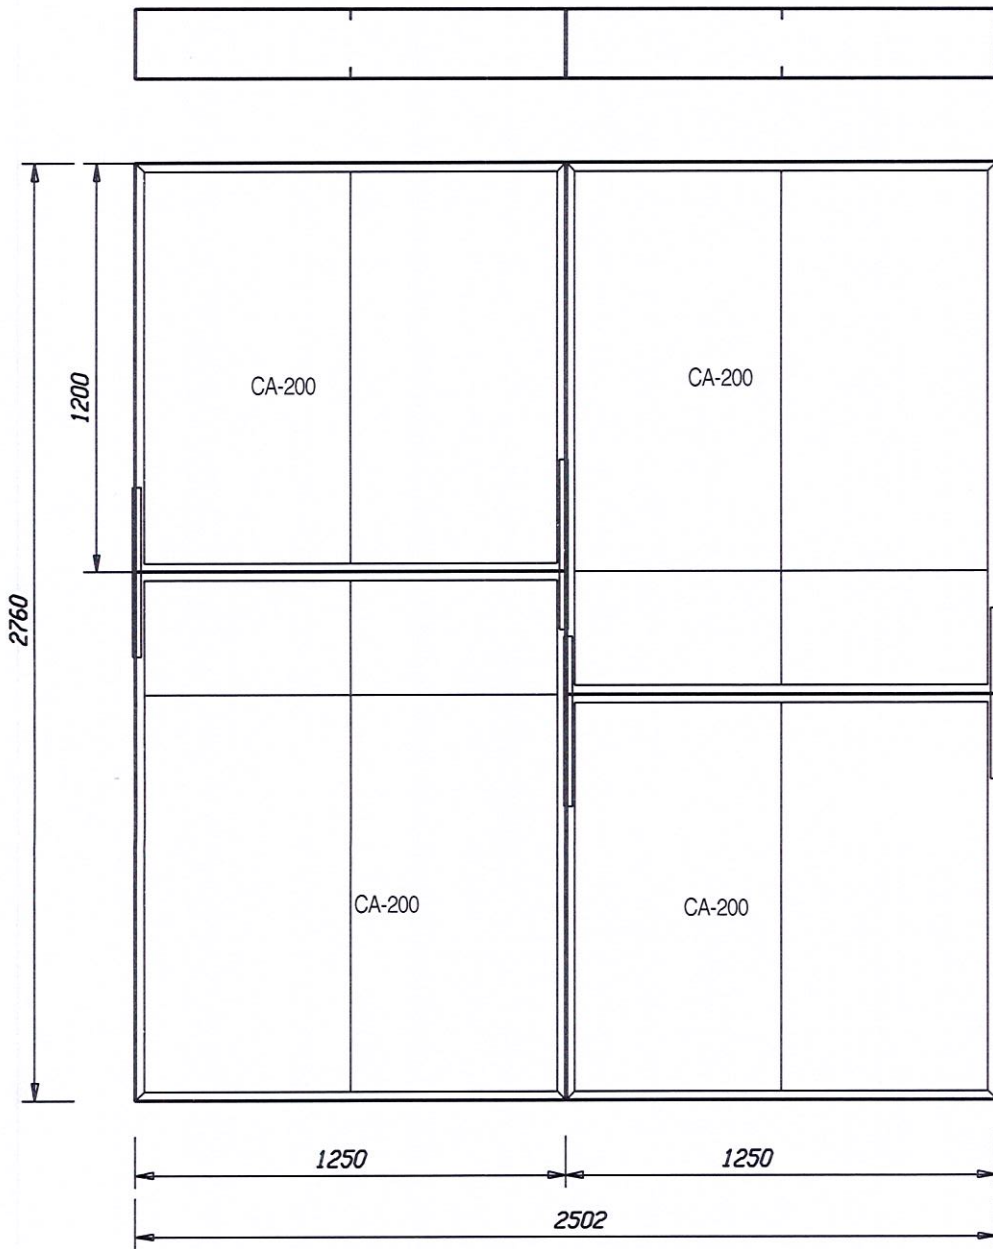

Uitblaaszijde ventilator

C
B
A

aantal / quant.	benaming / description	materiaal / material	opmerkingen / remarks	dimension mm	drawn	blad / page
				1:15		
client:	Systemair	benaming / name	COULISSEN	scale	date	
project:	De Kaap - Hoogeveen		UITBLAAS appartement	tek.nr./dwnr.nr.		
				1703637		
				format	volgblad nr.	2.0
				A 3	wijziging / revision	



ALPHA AKOESTIEK BV
 Exportweg 7
 9301 ZV, RODEN
 t +31 (0)50 200477
 f +31 (0)50 200477
 www.alpha-akoestiek.nl
 pvk@alpha-akoestiek.nl

All rights reserved

Flens 50 x 50 x 3 mm

Flens 50 x 50 x 3 mm

TOTAAL 1 x UITVOEREN

7x CA-200 coulis HxL= 2100 x 500 mm

50 200,100 200,100

2100

2100

750

sendzim. 1 mm



aantal / quant.	benaming / description	materiaal / material	opmerkingen / remarks	blad / page
			dimension mm	drawn
client:	Systemair	benaming / name:	scale 1:20	date
project:	de Kaap - Hoogeveen	COULISSENDEMPER UITBLAAS appartement	tek.nr./dwg.nr.	
			1703637	
		Exportweg 7 9301 ZV, RODEN t. 050 2200449 f. 050 2200477 www.alpha-akoestiek.nl pvk@alpha-akoestiek.nl	format A3	volgblad nr. 3.0
			wijziging / revision	

C B A



ALPHA AKOESTIEK

All rights reserved

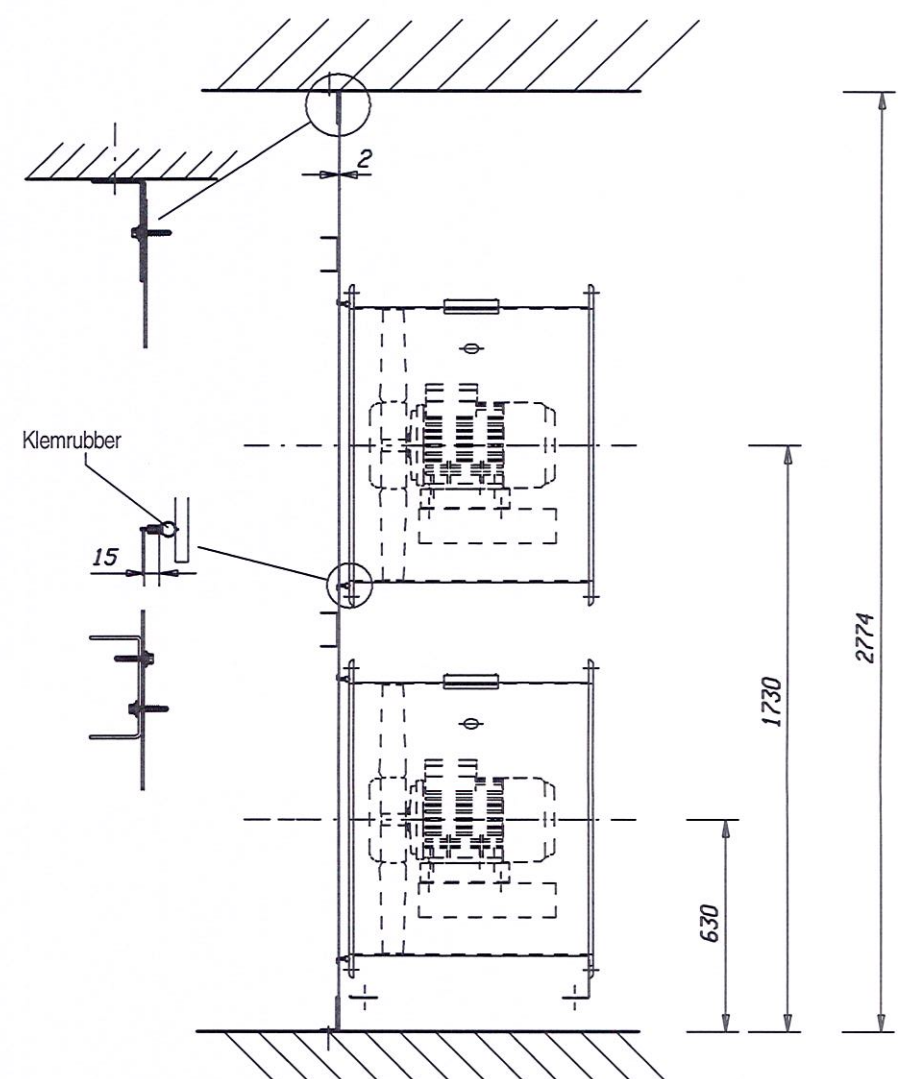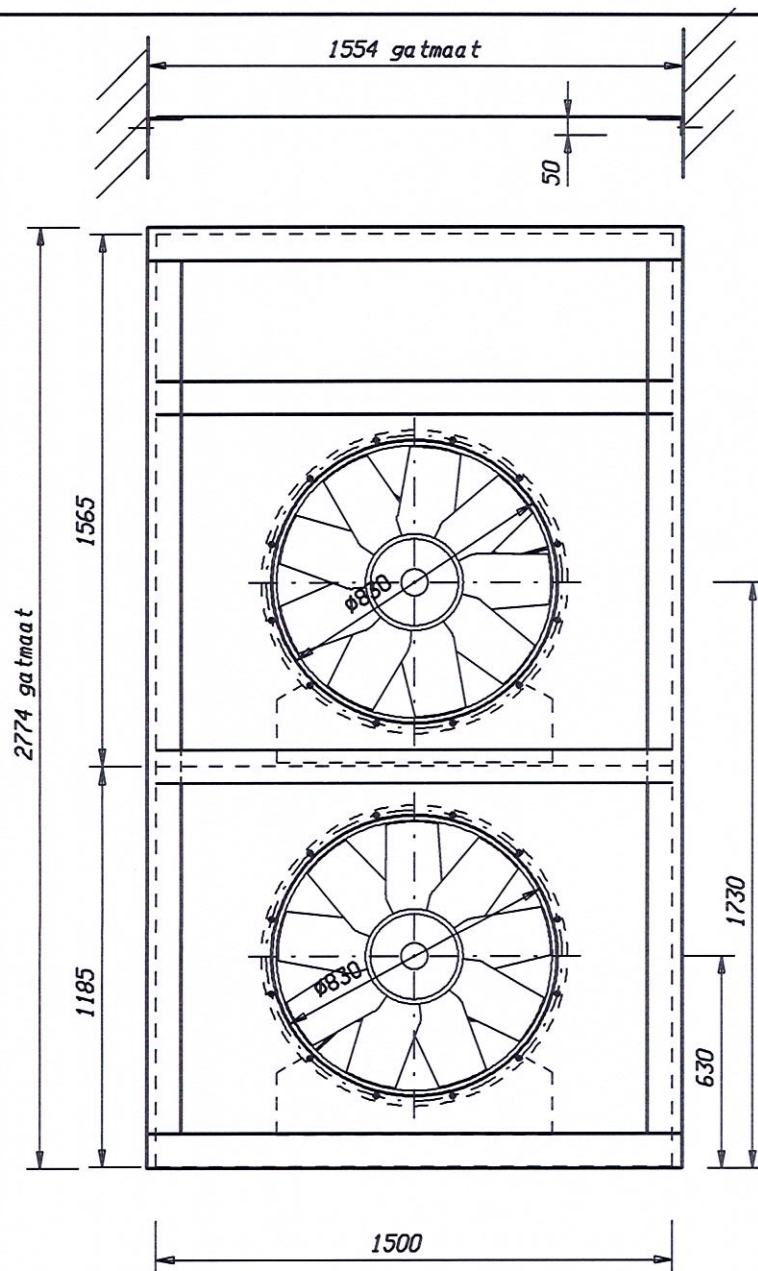

C	B	A
---	---	---

aantal / quant.	benaming / description	materiaal / material	opmerkingen / remarks	blad / page
	SYSTEMAIR			
	DE KAAP			
		TUSSEN SCHOT		
		UITBLAAS PARK		
dimension mm scale: 1:15 date tek.nr./dwg.nr. 1703637				
Exportweg 7 9301 ZV, RODEN t.b. 7, 2006 050 20179 fax 050 20177 www.alpha-akoestiek.nl pvk@alpha-akoestiek.nl				
ALPHA AKOESTIEK BV				
format A3				
volgblad nr. 4.0				
wijziging / revision				

All rights reserved

