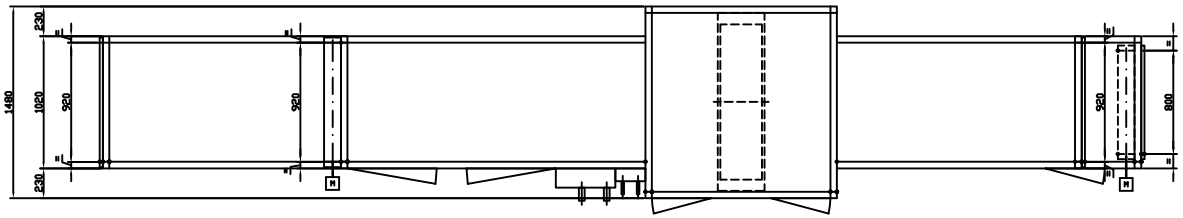

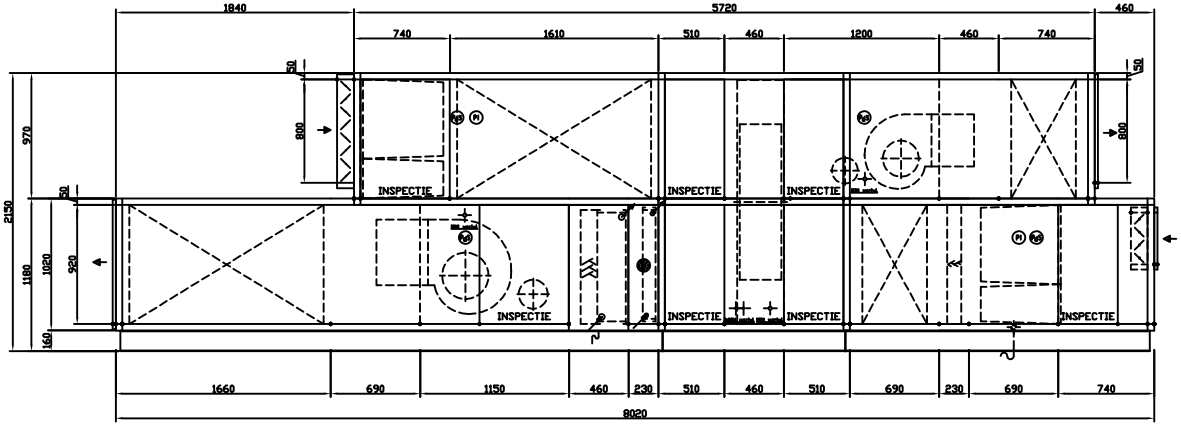

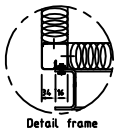

Detail frame

Detail hijsvoorziening

TECHNISCHE GEGEVENS

			TOEVOER	AFZUIG
VENTILATOR	Φ	(m³/s)	2.13	1.61
	△P ext.	(Pa)	202	120
	△P tot.	(Pa)	859	428
	n	(OMW/min)	2015	2265
	Type		THLZ 400	THLZ 315
MOTOR	n	(OMW/min)	1500	1500
	P	(kW)	4	2.2
	U (V) / U (V)		400 / 700	230 / 400
	Type		1A112M	1A100
	I nom (400V) (A)		8.4	4.9
VERWARMER	Kap.	(kW):	39.28	
	Li/Lu	(°C):	5/20	
	Medium in/uit	(°C):	55/40	
	Waterweerstand	(kPa):	13	
	Medium hoeveelheid	(L/s):	0.63	
	Aansl. diam. in/uit	(inch) :	1	
KOELER PREPAINTED	Kap.	(kW):	36.73	
	Li/Lu	(°C,%R.V.):	28/60	18/96
	Medium in/uit	(°C):	11/18	
	Waterweerstand	(kPa):	21	
	Medium hoeveelheid	(L/s):	1.25	
	Aansl. diam. in/uit	(inch) :	1 1/2	
TOEVOER FILTER CAMFIL	Aanvangsweerstand	(Pa):	128	
	Eindweerstand	(Pa):	228	
	Aantal: 1	type:	3UF85-66	
	Aantal: 1	type:	3UF85-36	
	Aantal: 1	type:	3HFH85-36-600	
AFZUIG FILTER CAMFIL	Aanvangsweerstand	(Pa):	43	
	Eindweerstand	(Pa):	143	
	Aantal: 1	type:	3A 4050	
	Aantal: 1	type:	3C 4050	
	Aantal: 3C 4050-Hype:			

	125	250	500	1000	2000	4000	Hz
DEMPER							
TOEVOER-VOOR	4	11	15	16	14	12	dB
TOEVOER-NA	14	28	37	37	32	22	dB
DEMPER	125	250	500	1000	2000	4000	Hz
AFZUIG-VOOR	14	28	37	37	32	22	dB
AFZUIG-NA	4	11	15	16	14	12	dB

WARMTEWIEL	Fabrikaat	:	Klingenburg	
	Type	:	ET-12-1200	
	Vermogen motor	(kW):	0.37	
	Type regeling	:	FU-2D	
	SITUATIE		ZOMER	WINTER
	Intrede buitenl.	(°C,%R.V.):		-7/60
	Uittrede buitenl.	(°C,%R.V.):		10.3/46
	Intrede reteurl.	(°C,%R.V.):		22/40

GEGEVENS DRUKVERSCHIL-SCHAKELAAR	Fabrikaat	SIEMENS
	Type	QBM 81-3
	Aantal	4
	Levering	DERDEN
GEGEVENS SERVOMOTOR	Fabrikaat	SIEMENS
	Type	GEB 131.1E
	Aantal	2
	Levering	DERDEN
GEGEVENS VORST-THERMOSTAAT	Fabrikaat	SIEMENS
	Type	QAF 81.6
	Aantal	1
	Levering	DERDEN

Draag en geventileerd opslaan.

L.B.K. samengesteld uit dubbelwandige panelen vervaardigd van verzinkt plaatstaal

Uitwendig behandelen RAL 5017

Levering in 1 deel
Gewicht ± 2350 Kg.

afstand tussen de meetpunten m	maximaal toelaatbare onvlakheid mm
1	2
3	3
10	5
15	6

DEFINITIEF

E			
D			
C	N.M.	16-05-1983	
B	TvF	04-05-93	
A	TvF	03-05-93	
Gewijzigd	Getek.	TvF	22-04-93

Opdrachtgever: Wolter & Dros Groep Groningen
Projekt: Stadhuis "De Wolde" Zuid-Wolde

Onderwerp: LBK type: VKT 0404/0404 pos.102 Kantoorvleugel

VERHULST

Schaal: 1:20 Beh. bij tek.
Ordernr. L2015
Tek. 1 x uitv. Tek.nr. L2015102

Auteursrecht voorbehouden volgens de wet

verm.A1