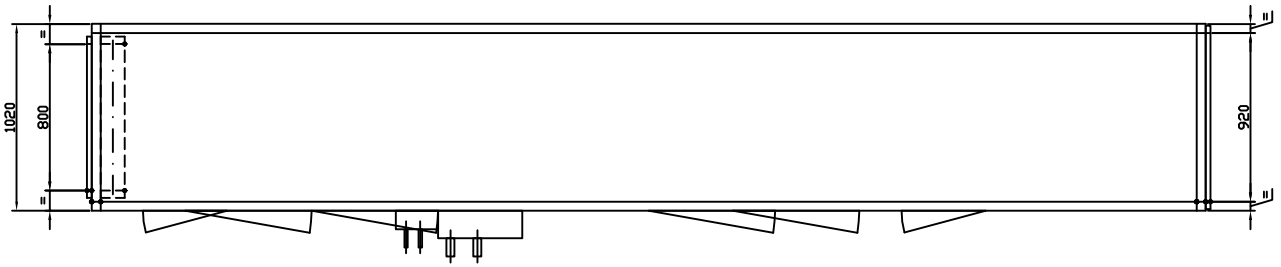


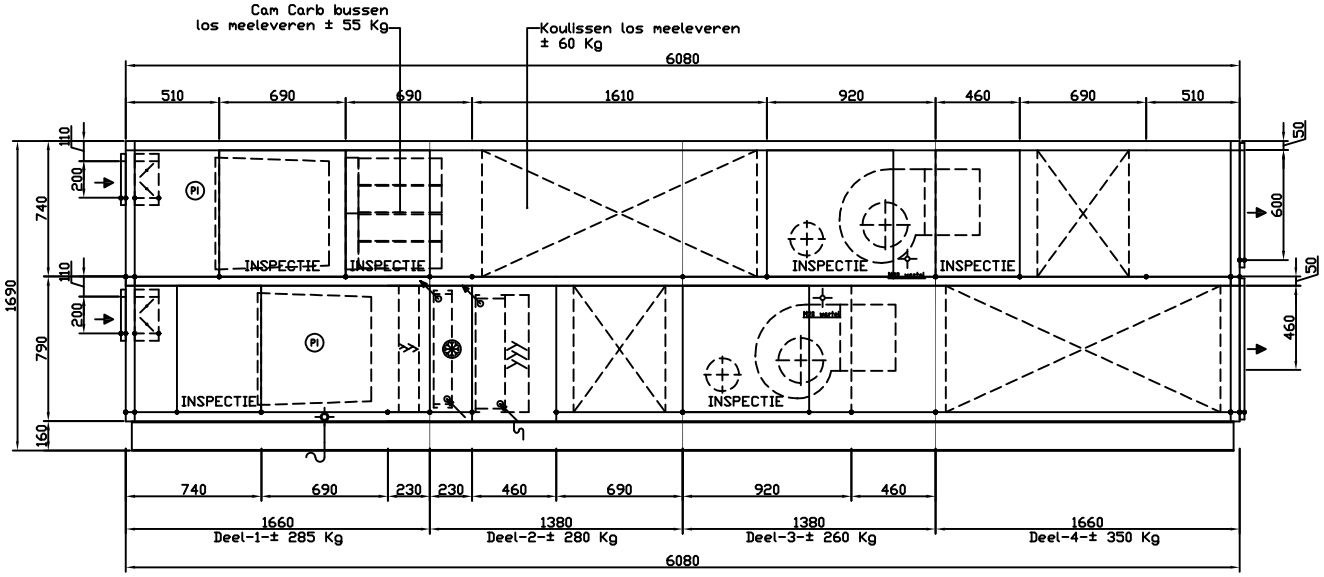


TECHNISCHE GEGEVENS

| | | TOEVOER | AFZUIG |
|---|---|---|---|
| VENTILATOR | (m³/s) | 0.73 | 0.78 |
| | P ext. (Pa) | 340 | 340 |
| | P tot. (Pa) | 531 | 646 |
| | n (omw/min) | 2202 | 2411 |
| | Type | THLZ 280 | THLZ 280 |
| MOTOR | n (omw/min) | 3000 | 3000 |
| | P (kW) | 1.1 | 1.1 |
| | U (V) / U (V) | 230 / 400 | 230 / 400 |
| | Type | 1A80-2-2 | 1A80-2-2 |
| | I nom (400V) (A) | 2.4 | 2.4 |
| VERWARMER | Kap. (kW): | 24.22 | |
| | Li/Lu (°C): | -7/20 | |
| | Medium in/uit (°C): | 55/40 | |
| | Waterweerstand (kPa): | 12 | |
| | Medium hoeveelheid (l/s): | 0.39 | |
| | Aansl. diam. in/uit (inch) : | 1 | |
| KOELER PREPAINTED | Kap. (kW): | 12.88 | |
| | Li/Lu (°C_%R.V.): | 28/60 | 18/95 |
| | Medium in/uit (°C): | 11/18 | |
| | Waterweerstand (kPa): | 14 | |
| | Medium hoeveelheid (l/s): | 0.44 | |
| | Aansl. diam. in/uit (inch) : | 1 | |
| TOEVOER FILTER CAMFIL | Aanvangsweerstand (Pa): | 46 | |
| | Eindweerstand (Pa): | 146 | |
| | Aantal: 1 type: | 3UF85-66 | |
| | Aantal: 1 type: | 3UF85-36 | |
| | Aantal: type: | | |
| AFZUIG FILTER CAMFIL | Aanvangsweerstand (Pa): | 50 | |
| | Eindweerstand (Pa): | 150 | |
| | Aantal: 1 type: | 3UF85-66 | |
| | Aantal: 1 type: | 3UF85-36 | |
| | Aantal: type: | | |
| AFZUIG FILTER CAMFIL | Aanvangsweerstand (Pa): | | |
| | Eindweerstand (Pa): | | |
| | Aantal: 24 type: | 2600 RB2-c | |
| | Aantal: type: | | |
| | Aantal: type: | | |

| DEMPER | 125 | 250 | 500 | 1000 | 2000 | 4000 | Hz |
|---|---|---|---|---|---|---|---|
| TOEVOER-VOOR | 4 | 11 | 15 | 16 | 14 | 12 | dB |
| TOEVOER-NA | 14 | 28 | 37 | 37 | 32 | 22 | dB |
| DEMPER | 125 | 250 | 500 | 1000 | 2000 | 4000 | Hz |
| AFZUIG-VOOR | 14 | 28 | 37 | 37 | 32 | 22 | dB |
| AFZUIG-NA | 4 | 11 | 15 | 16 | 14 | 12 | dB |

| GEGEVENS VORST-THERMOSTAAT | | |
|---|---|---|
| | Fabrikaat | |
| | Type | |
| | Aantal | 1 |
| | Levering | DERDEN |

Droog en geventileerd opslaan.

L.B.K. samengesteld uit dubbelwandige panelen vervaardigd van verzinkt plaatstaal

Uitwendig behandelen RAL 5007

Levering in 4 delen
Gewicht ± 1235 Kg.

DEFINITIEF

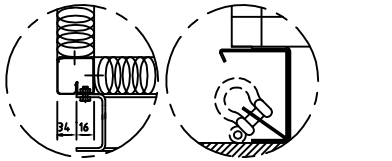


Detail frame Detail hijsvoorziening
H-sluiting M20 levering derden
volgens DIN 918

| afstand tussen de meetpunten m | maximaal toelaatbare onvlakheid mm |
|---|---|
| 1 | 2 |
| 3 | 3 |
| 10 | 5 |
| 15 | 6 |

| | | | | | | |
|---|---|---|---|---|---|---|
| E | | | | | | |
| D | | | | | | |
| C | | | | | | |
| B | 18-06-03 | MdR | | | | |
| A | 11-06-03 | TvF | | | | |
| Gewijzigd | | Gekon. | 22-04-03 | TvF | Getek. | |

Opdrachtgever:
Wolter & Dros Groep
Groningen

Projekt:
Stadhuis "De Wolde"
Zuid-Wolde

VERHULST

Onderwerp:
LBK type: VKT 0403/0403
pos.103
Kantine

Schaal: 1:20 Beh. bij tek.
Ordernr. L2015
Tek. 1 x uitv. Tek.nr. L2015103

Form.A2

Auteursrecht voorbehouden volgens de wet