


Pgelijktijdig (VA)	1550	1900	2000	450		1680	1680	1470	1470	1470	1680	1680	1680	1680	1680	1400	1540	1540	1000	1000	1000	1000	1000	500	396	396	1000	250			4500		TOTAAL INSTALLATIE	40132	
Gelijktijd factor	100%	100%	100%	100%		70%	70%	70%	70%	70%	70%	70%	70%	70%	70%	70%	70%	50%	50%	50%	50%	50%	50%	30%	30%	50%	50%			50%					
Totaaal (VA)	1550	1900	2000	450		2400	2400	2100	2100	2100	2400	2400	2400	2400	2400	2000	2200	2200	2000	2000	2000	2000	1000	1320	1320	2000	500			9000					
Totaaal ASP	31	38	40	9		12	8	7	7	7	8	8	13	12	12	11	11	11	1	1	1	1	1	11	11	1	1			1					
Overig	VA															2000	2000	2000	2000	2000	2000	2000	1000	1320	1320	2000	500			9000					
	Aant															1	1	1	1	1	1	1	1	11	11	1	1			1					
WCD	VA					2400	2400	2100	2100	2100	2400	2400	2400	2400	2400	2000	2200	2200																	
	Aant					12	8	7	7	7	8	8	13	12	12	11	11	11																	
Verlichting	VA	1550	1900	2000	450																														
	Aant	31	38	40	9																														

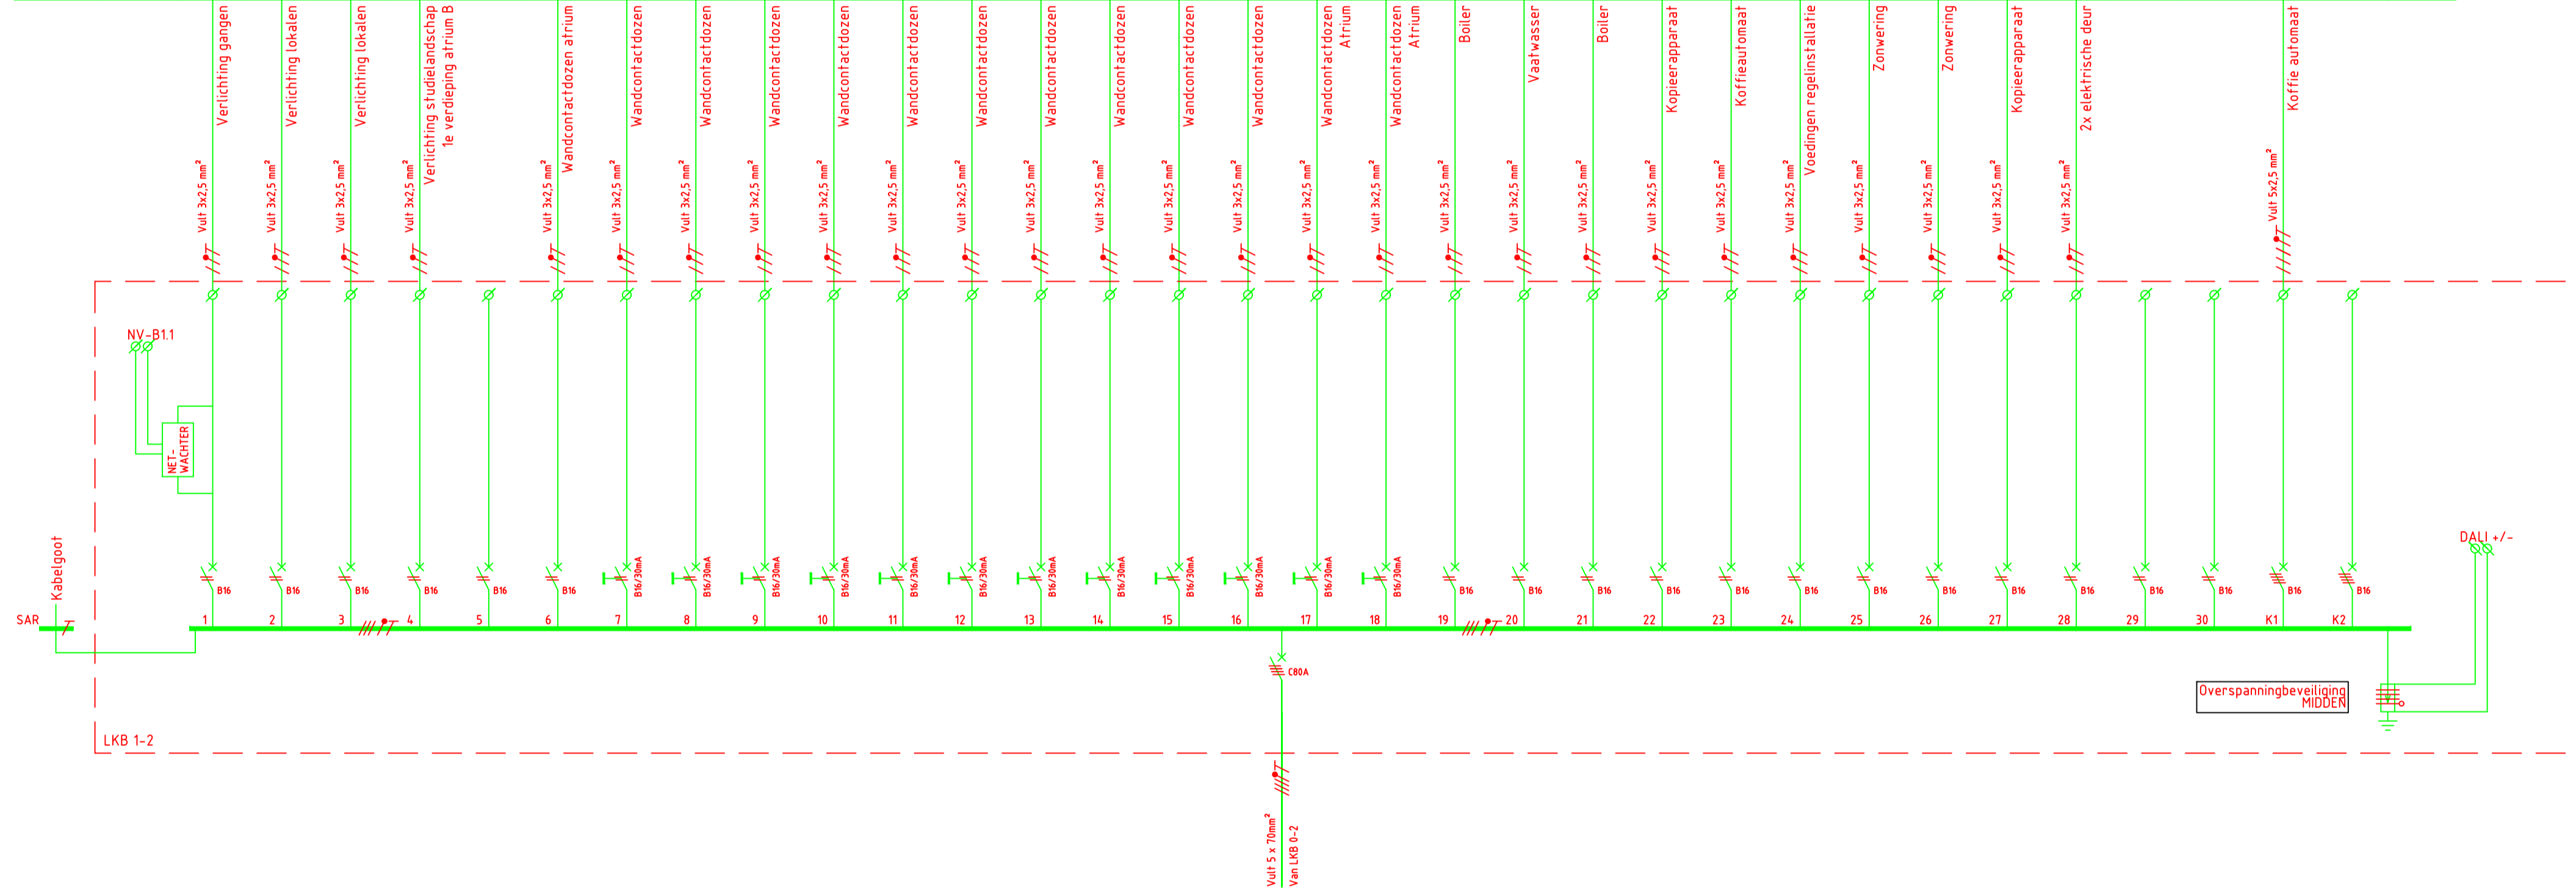

MERK	LEGRAND
TYPE	XL <sup>s</sup> 160
BOUWVORM	FROM 2
MATERIAAL KAST	PLAATSTAAL
BESCHERMINGSGRAAD	IP40
KORTSLUITVASTHEID	6kA

LKB 1-2	TOTAAL kVA	GELIJKTIJDIG	TOTAAL kVA GELIJKTIJDIG
TOTAAL BELAST	40.1	100 %	40.1
SUB-TOTAAL	40.1		40.1
RESERVE VERM.	20 %		8
TOTAAL			48.1

Ib = 48100 / 690 = 69,71  
In = 80A

### REVISIE

Project: NHTV - Klooster te Breda Mertens Bouwbedrijf te Weert				Omschr.: Installatieschema LKB 1-2 - Bouwdeel B / 1e verdieping			
Wijziging	Datum	Get.	Gez.	Getek.: A.v.H.	Datum:	01-06-2019	
E.				Pr.I.: H.v.d.V.	Datum:	01-06-2019	
D.				Schaal: N.V.T.	Formaat:	A1	
C.				Projectnr.	Tekeningnummer		
B.							
A.	25-06-2019	FMe	HvdV	1607-0097	IS-201B		