


VRIJE RUIJTEN PUT

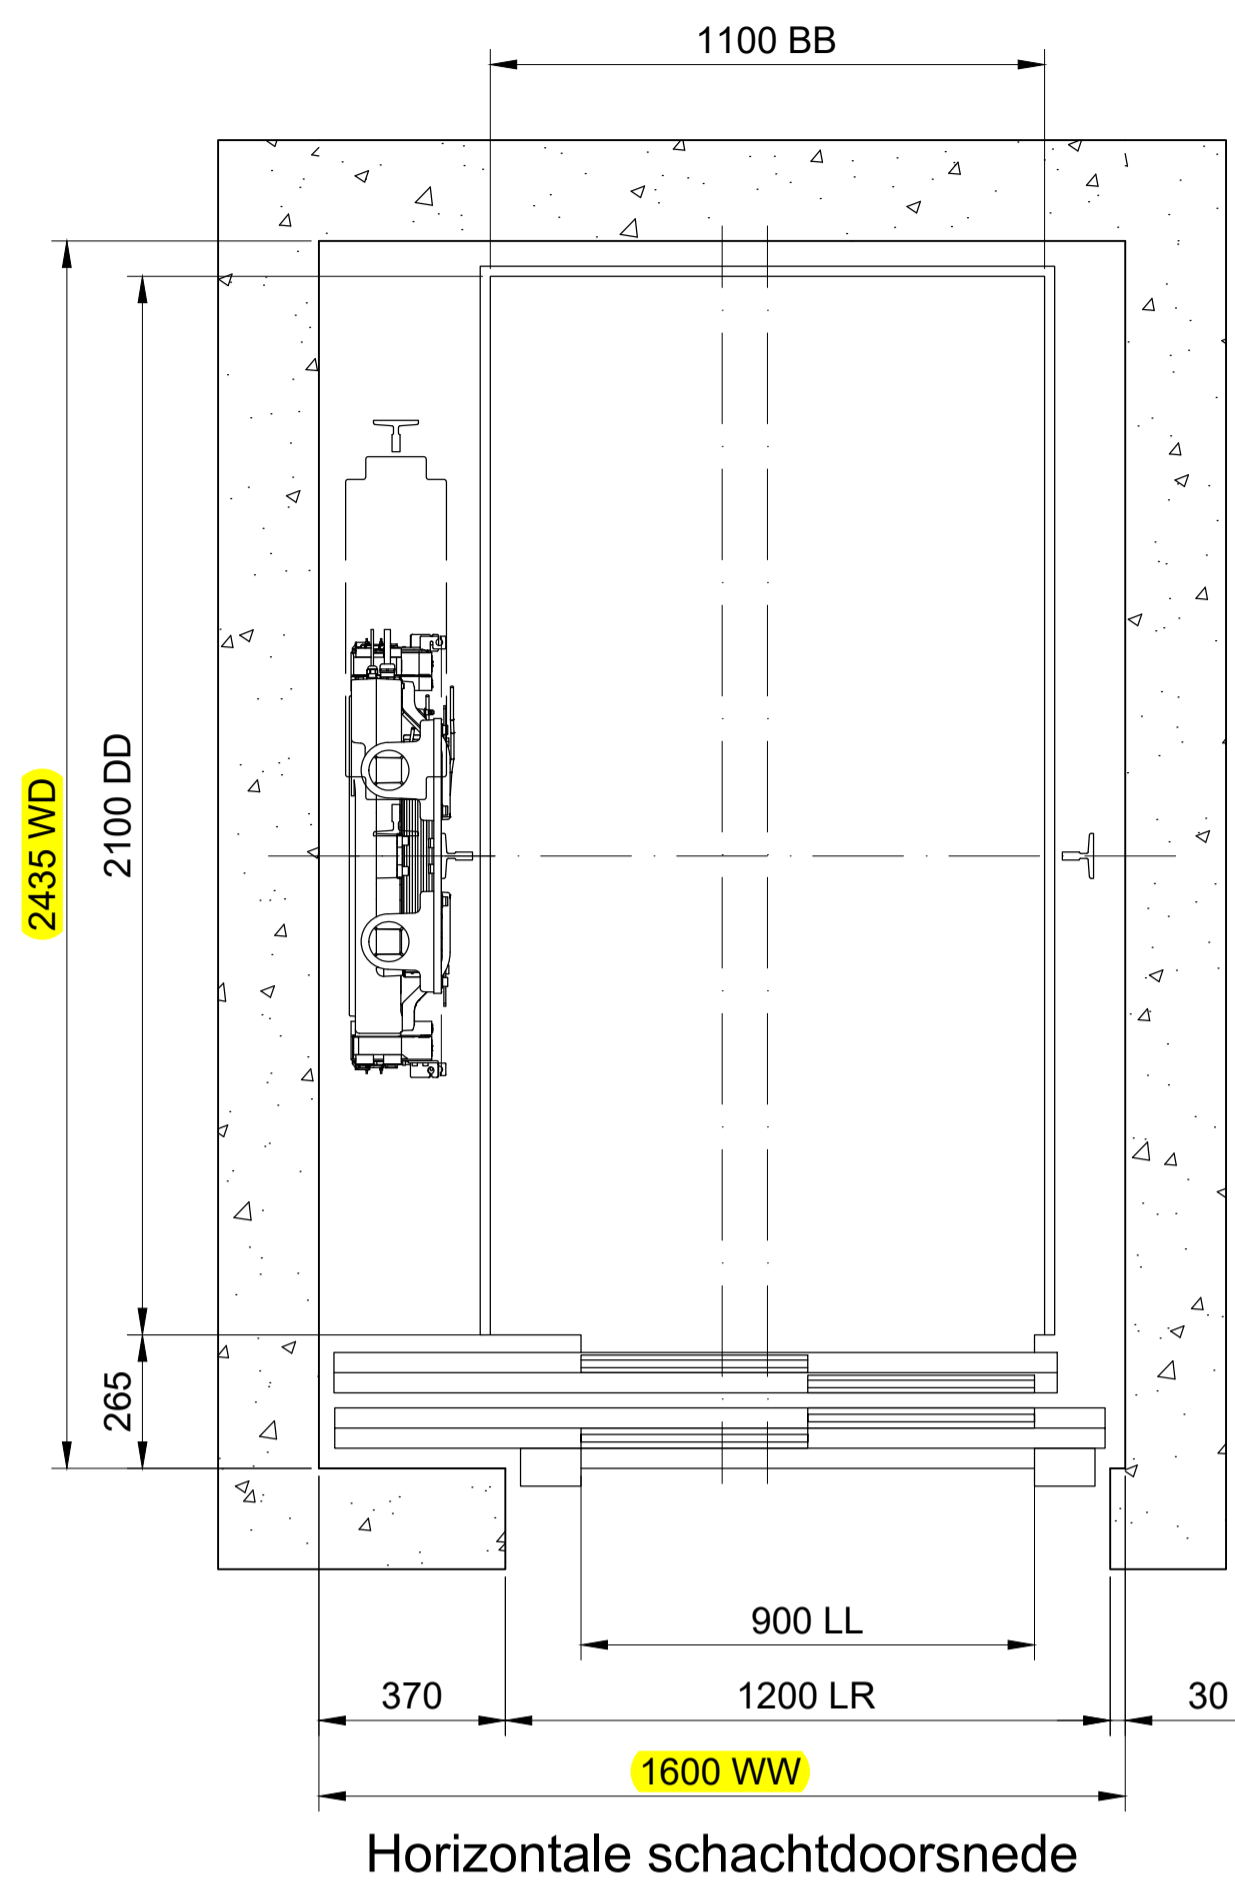


Horizontale schachtdoorsnede

Hoofdgegevens	
WW =	Schachtbreedte
WD =	Schachtdiepte
BB =	Inwendige cabinebreedte
DD =	Inwendige cabinediepte
LL =	Vrije doorgang breedte
LR =	Deursparing breedte
HR =	Deursparing hoogte
SH =	Uitloop
PH =	Putdiepte
H =	Hefhoogte
WH =	Schachthoogte
FW =	---
FW1 =	---

*In geval u brandwerende schachtdeuren wil combineren met glaspanelen vragen wij u contact op te nemen met KONE om de mogelijkheden af te stemmen.

BELANGRIJK: De tekening is alleen bedoeld voor een eerste bouwkundige planning. De informatie dient niet te worden gebruikt voor doeleinden als engineering, definitief ontwerp of uitvoering. KONE BV kan geen aansprakelijkheid aanvaarden voor deze informatie. De definitieve maatvoering zal voorafgaand aan de uitvoeringsfase worden afgestemd.

STUDIO-10649245

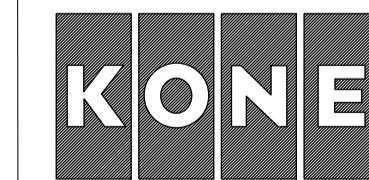

KONE MonoSpace® 300 DX

KONE BV
Liften en Roltrappen
Postbus 24005
2490 AA DEN HAAG
Tel. +31 (0)70 3171 000
Fax +31 (0)70 3171 400

TECHNISCHE SPECIFICATIE

KONE Lifttype	: PW13/10-19
Aantal liften in groep	: 1
Vervaardigingsnorm	: EN81-20
Hefvermogen	: 1000 kg
Aantal personen	: 13
Hefsnelheid	: 1 m/s
Stopplaatsen/toegangen	: 3 / 3

Project
Sintmaarten

Architect

-

Plaats

-

Datum

2025-08-05

Versie

-