


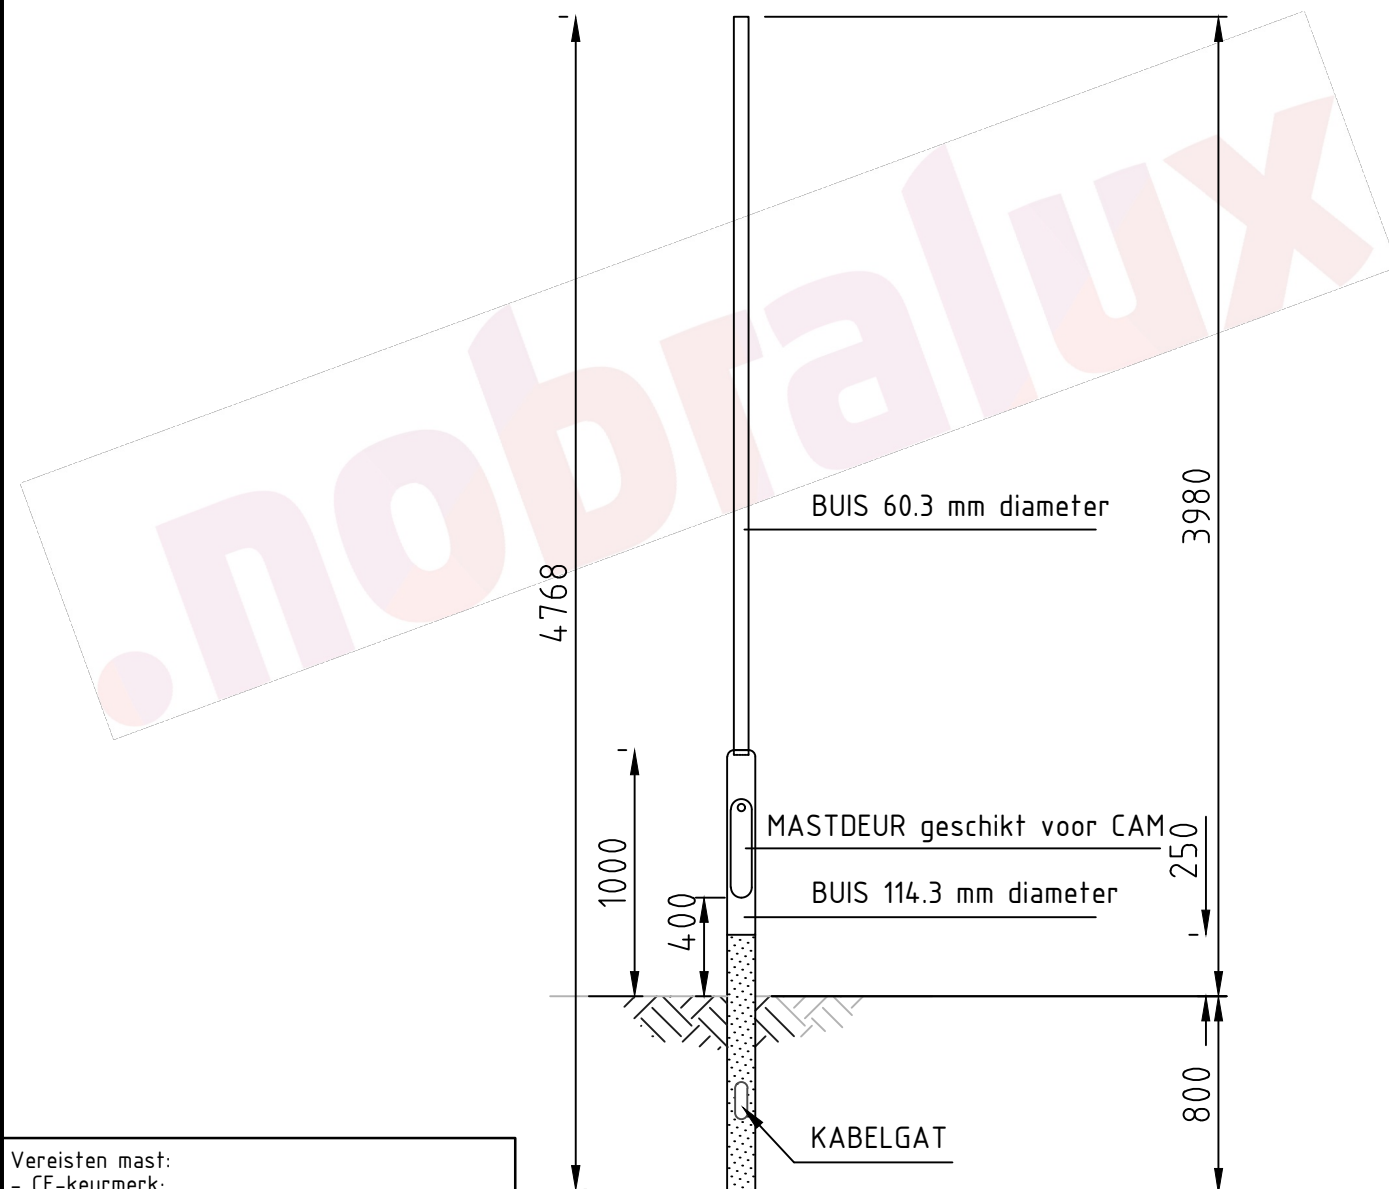

Vereisten mast:

- CE-keurmerk;
- Berekening en productie conform NEN-EN40;
- Thermisch verzinkt conform NEN-EN-ISO 1461.

**.nobralux**

Deze tekening is eigendom van Nobralux B.V., gevestigd te Schijndel.  
Het is derden niet toegestaan deze tekening te kopiëren, verspreiden of gebruiken, in welke vorm dan ook, zonder uitdrukkelijke schriftelijke toestemming van Nobralux B.V.

Principe masttekening  
Stalen verjongde mast lichtpunthoogte 4,00 m paaltop  
Standaard Nobralux

BESTEKNUMMER

NLX-std

schaal: NVT mm

formaat: A4

|               |               |
|---------------|---------------|
| getekend      | R. Gevers     |
| gecontroleerd | T van de Laar |
| vrijgegeven   | NLX           |
| status        | DEFINITIEF    |

|        |            |
|--------|------------|
| datum  | 02-02-2024 |
| datum  | 01-09-2025 |
| datum  | 01-09-2025 |
| versie | 01         |

|               |                   |                 |    |
|---------------|-------------------|-----------------|----|
| in            | 09                | bladen, bladnr. | 03 |
| projectnummer | NLX-std           |                 |    |
| tekening nr.  | NLX-ST-VE-PT-4000 |                 |    |