


Vereisten mast:

- CE-keurmerk;
- Berekening en productie conform NEN-EN40;
- Thermisch verzinkt conform NEN-EN-ISO 1461.

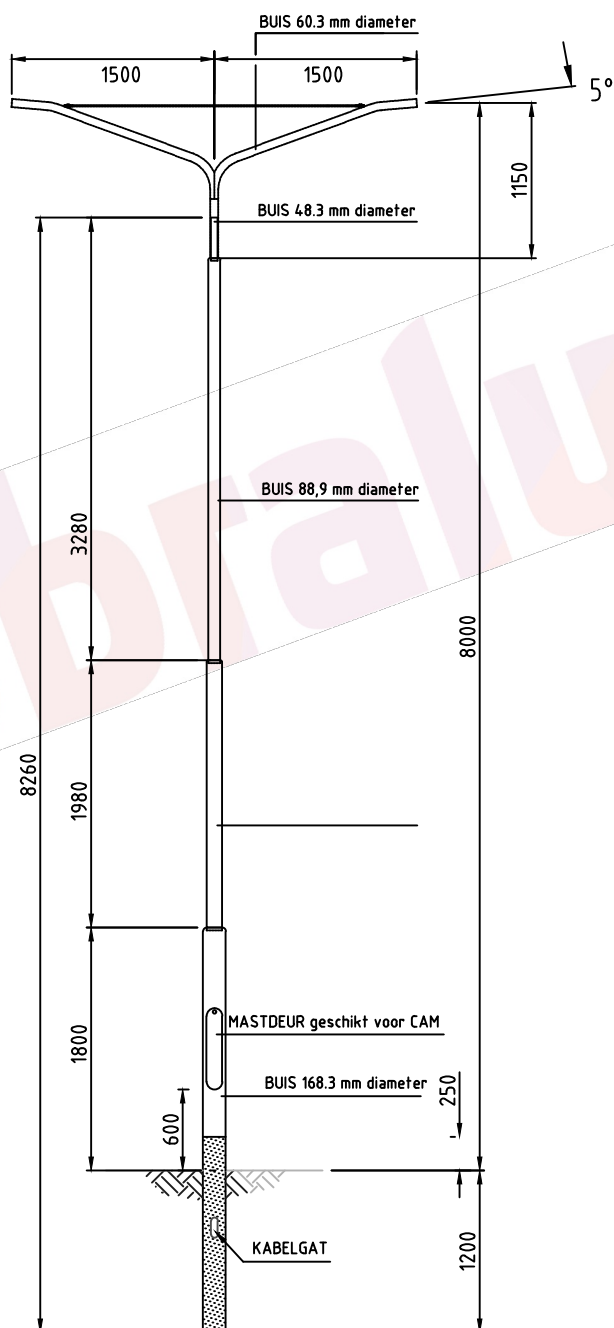

.nobralux

Deze tekening is eigendom van Nobralux B.V.,
gevestigd te Schijndel.
Het is derden niet toegestaan deze tekening
te kopiëren, verspreiden of gebruiken, in welke
vorm dan ook, zonder uitdrukkelijke schriftelijke
toestemming van Nobralux B.V.

BESTEKNUMMER

Stalen verjongde mast lichtpunthoogte 8,00 m dubbele uithouder
Standaard Nobralux NLX-std

formaat: A4

getekend	R. Gevers
gecontroleerd	T van de Laar
vrijgegeven	NLX
status	DEFINITIEF

datum	02-02-2024	in	09	bladen, bladnr.	07
datum	01-09-2025	projectnummer	NLX-std		
datum	01-09-2025	tekening nr.			
versie	01	NLX-ST-VE-DU-8			

NLX-ST-VE-DU-8000