


Voor uithouder zie principe tekening NLX-EU-1500 versie 1

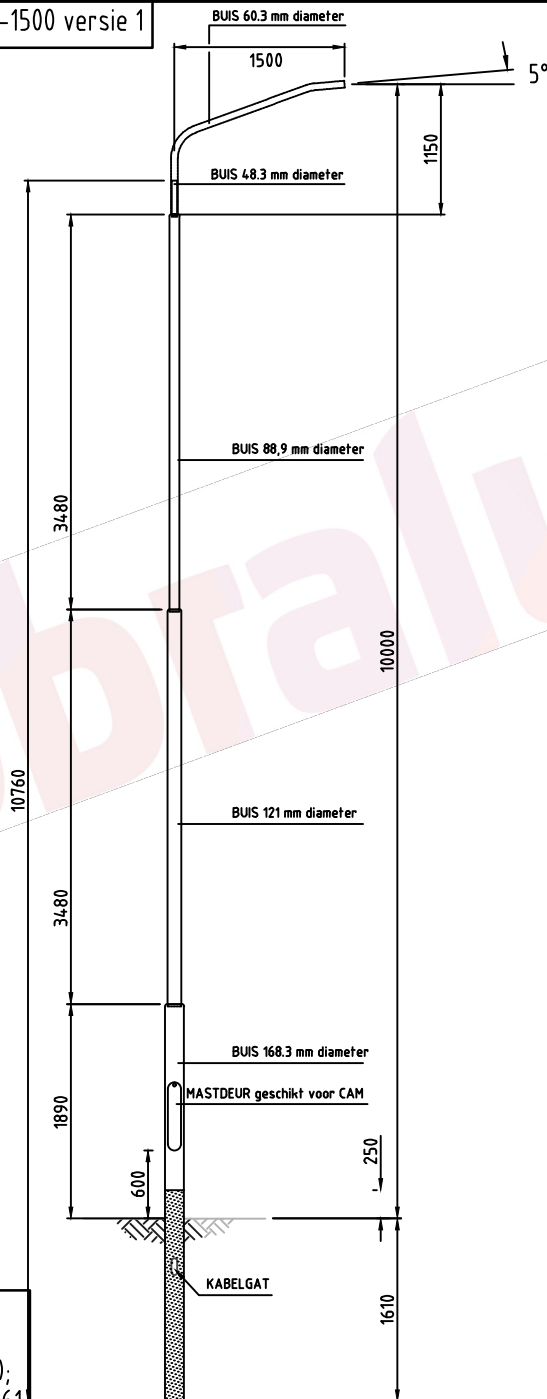

Vereisten mast:  
- CE-keurmerk;  
- Berekening en productie conform NEN-EN40;  
- Thermisch verzinkt conform NEN-EN-ISO 1461.

**.nobralux**

Deze tekening is eigendom van Nobralux B.V., gevestigd te Schijndel. Het is derden niet toegestaan deze tekening te kopiëren, verspreiden of gebruiken, in welke vorm dan ook, zonder uitdrukkelijke schriftelijke toestemming van Nobralux B.V.

Principe masttekening  
Stalen verjongde mast lichtpunthoogte 10,00 m enkele uithouder  
Standaard Nobralux

BESTEKNUMMER  
NLX-std

schaal: NVT mm  
formaat: A4

|               |               |
|---------------|---------------|
| getekend      | R. Gevers     |
| gecontroleerd | T van de Laar |
| vrijgegeven   | NLX           |
| status        | DEFINITIEF    |

|        |            |                       |                    |
|--------|------------|-----------------------|--------------------|
| datum  | 02-02-2024 | in 09 bladen, bladnr. | 08                 |
| datum  | 01-09-2025 | projectnummer         | NLX-std            |
| datum  | 01-09-2025 | tekening nr.          | NLX-ST-VE-EU-10000 |
| versie | 01         |                       |                    |