


Voor uithouder zie principe tekening NLX-EU-1500 versie 1

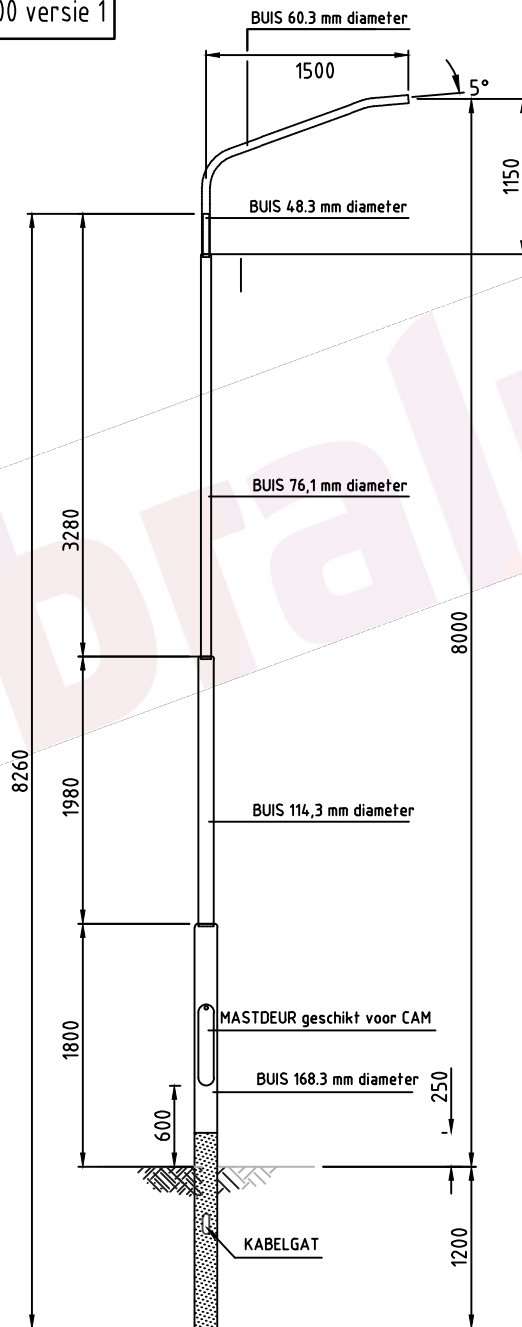

Vereisten mast:
- CE-keurmerk;
- Berekening en productie conform NEN-EN40;
- Thermisch verzinkt conform NEN-EN-ISO 1461.

.nobraLux

Deze tekening is eigendom van Nobralux B.V., gevestigd te Schijndel. Het is derden niet toegestaan deze tekening te kopiëren, verspreiden of gebruiken, in welke vorm dan ook, zonder uitdrukkelijke schriftelijke toestemming van Nobralux B.V.

Principe masttekening

Stalen verjongde mast lichtpunthoogte 8,00 m enkele uithouder
Standaard Nobralux

BESTEKNUMMER

NLX-std

schaal: NVT mm

formaat: A4

getekend	R. Gevers
gecontroleerd	T van de LKaar
vrijgegeven	NLX
status	DEFINITIEF

datum	02-02-2024	in	09 bladen, bladnr.	06
datum	01-09-2025	projectnummer	NLX-std	
datum	01-09-2025	tekening nr.	NLX-ST-VE-EU-8000	
versie	01			