

Perceel 3 daknummering Gemeente Almere – april 2026


1485 VOH E.F. van den Banweg 25, E.F. van den Banweg 25, 1333 JA Almere Buiten



1275 VOH H.J.A. Hovens Grevestraat 1, H.J.A. Hovens Grevestraat 1, 1333 KX Almere Buiten



1174, 1280 PO De Albatros incl. gymzaal AA De Albatros, Edelhertweg 85, 1338 EB Almere Buiten

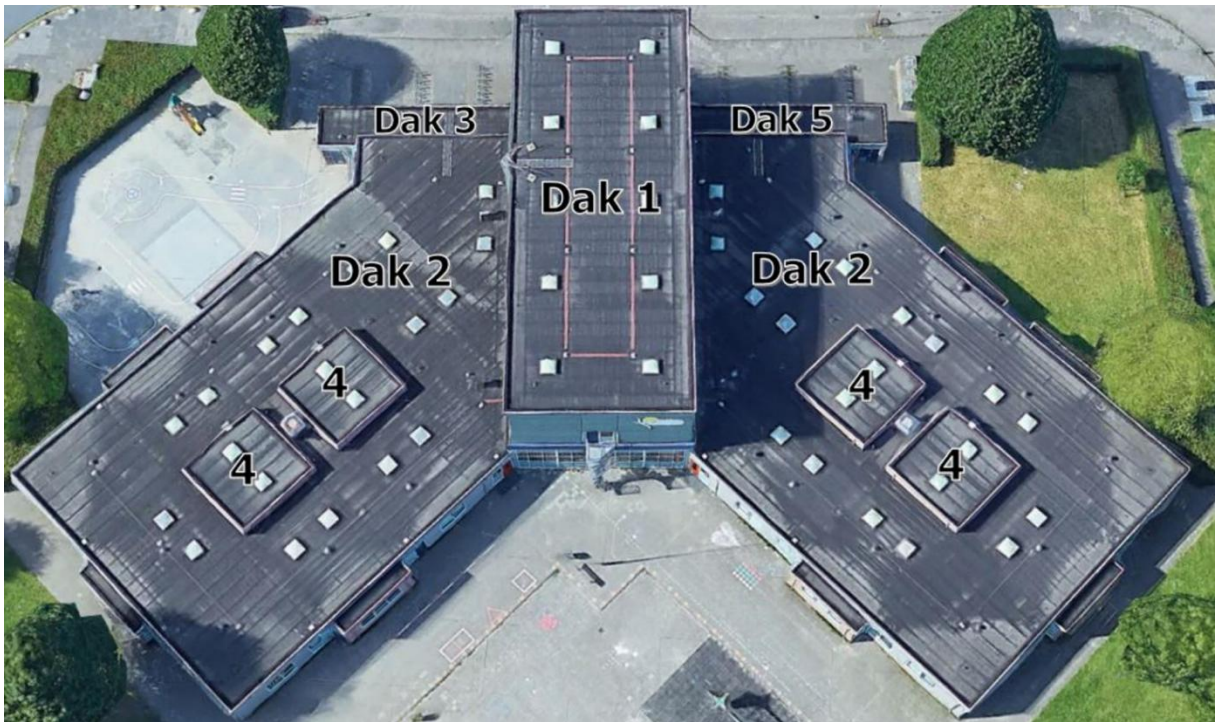

2103 Zwembad Buiten, Globeplein 1, 1334 BT Almere Buiten



2430 Buurtcentrum Het Forum incl. PSZ, Haasweg 11, 1338 AW Almere Buiten



1273 M.J. Granpre Molierestraat 72, M.J. Granpre Molierestr. 72, 1333 KE Almere Buiten




4130 Brandweerkazerne Buiten, Makassarweg 61, 1335 HW Almere Buiten



5001 Brede School Archipel incl. Sportzaal en kinderdagverblijf, Maldivenweg 45, 1339 PP Almere Buiten

- legenda
 ✕ bestaande deur
 ○ horizontale valbeveiliging

□ Dak 6 2500+

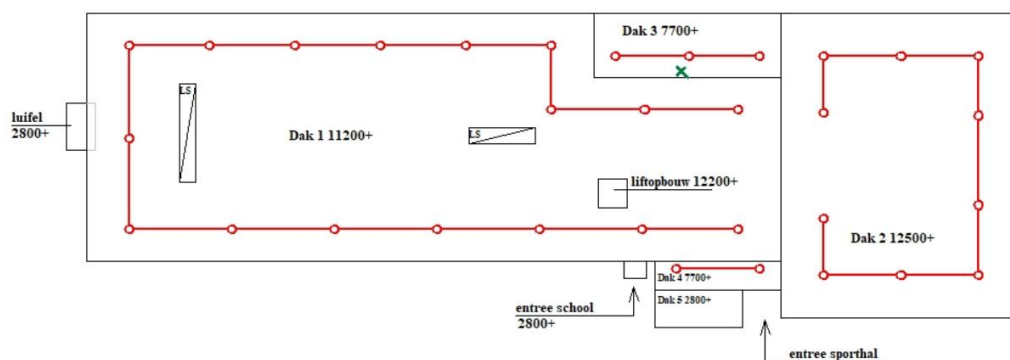

Contractnr.: 1496-26
 Project: VVE Archipel, OBS, Brede Sch 1, Gym
 Onderwerp: Dakaanzicht
 Getekend door: YH (aangepast FV 16-12-2019)

Objectnr.: 5001
 Projectadres: Maldivenweg 45 / 1339 PP Almere

Schaal 1:400
 Datum: 7-9-2009


1279 PO Bommelstein, Markiezenhofstraat 62, 1333 TS Almere Buiten



2530 Gebouw Moskoustraat 18, Moskoustraat 18, 1334 EH Almere Buiten



0240 Natuurbelevingscentrum De Oostvaarders, Oostvaardersbosplaats 1, 1336 RZ Almere Buiten

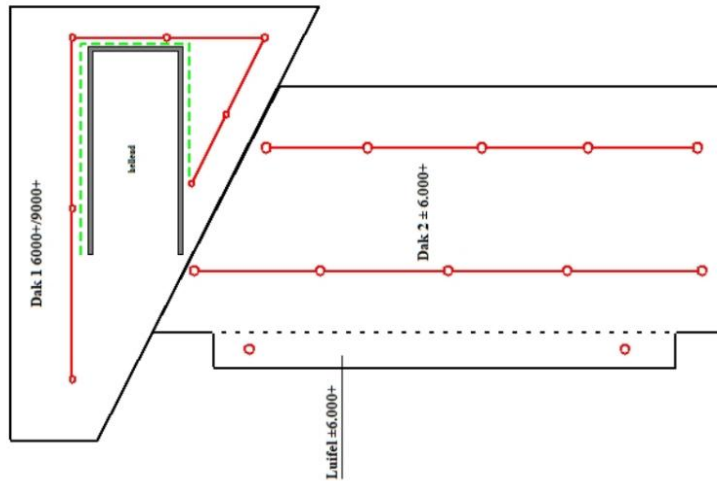


- horizontale valbeveiliging
- vrijstaand anker
- markering 4-meterzone



Contractnr.: 1496-01 Objectnr.: 0240
 Project: Natuurbelevingscentrum Werkadres: Oostvaardersbosplaats 1 Almere
 Onderwerp: Dakaanzicht Schaal 1:300
 Getekend door: YH Datum: 1-9-2009

1484 TOH Pieter van Damstraat, Pieter van Damstraat 36, 1335 PG Almere Buiten

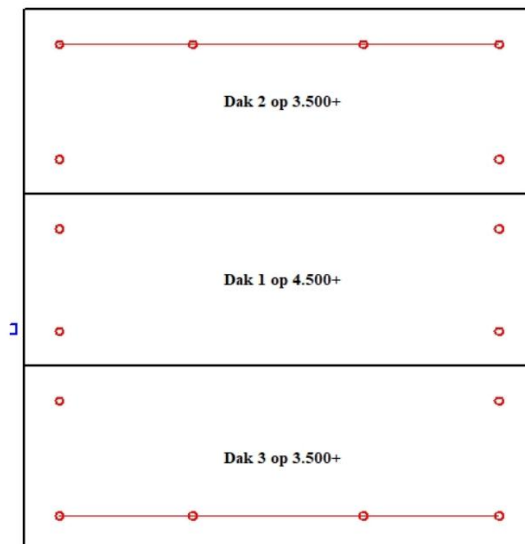


- Legenda**
- horizontale valbeveiliging
 - dakanker vrijstaand
 - ladderopsteplaats




Contractnummer : 1496-97
 Project : T.o.h. P. van Damstraat 8st
 Onderwerp : dakaanzicht
 Getekend door : FV

Objectnummer : 1484
 Projectadres : Pieter van Damstraat 36 / 1335 PG Almere Buiten
 Schaal 1:250
 Datum : 16-12-2019

1284, 1178 PO De Egelantier incl. Gymzaal Willem de Vlaminghstraat 33, Pieter van Damstraat 38 en Willem de Vlaminghstraat 33, 1335 PG Almere Buiten

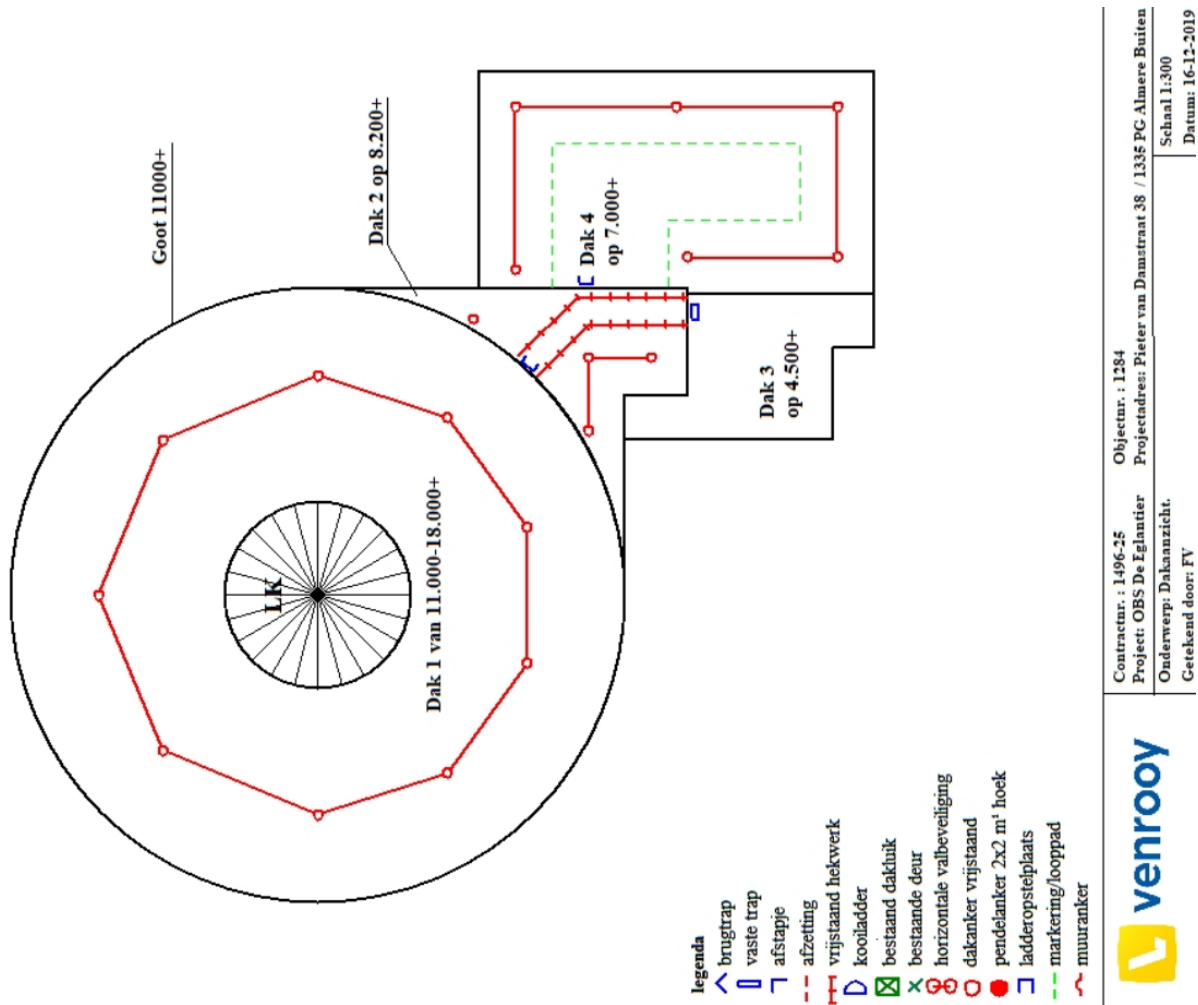


1479 VOH Regenboogweg 45, Regenboogweg 45, 1339 ET Almere Buiten

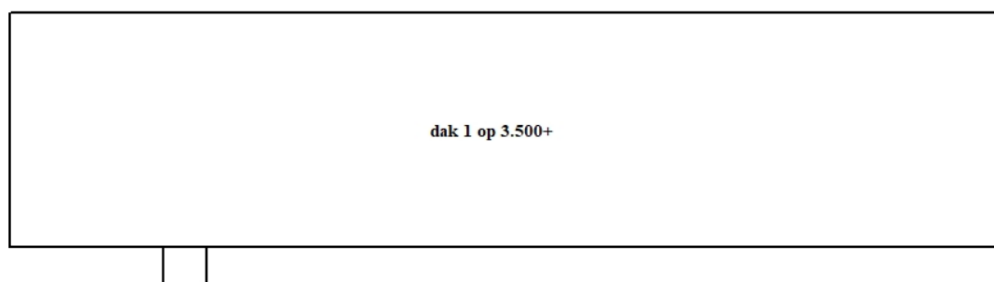

Contractnummer : 1496-93
 Project : T.o.h. Regenboogweg 8 st.
 Onderwerp : dakaanzicht
 Getekend door : FV

Objectnummer : 1479
 Projectadres : Regenboogweg 45 / 1339 ET Almere Buiten
 Schaal 1:250
 Datum : 16-12-2019

1281, 1176 PO Het Spectrum incl. gymzaal Regenboogweg 49, Regenboogweg 47-49, 1339 ET Almere Buiten


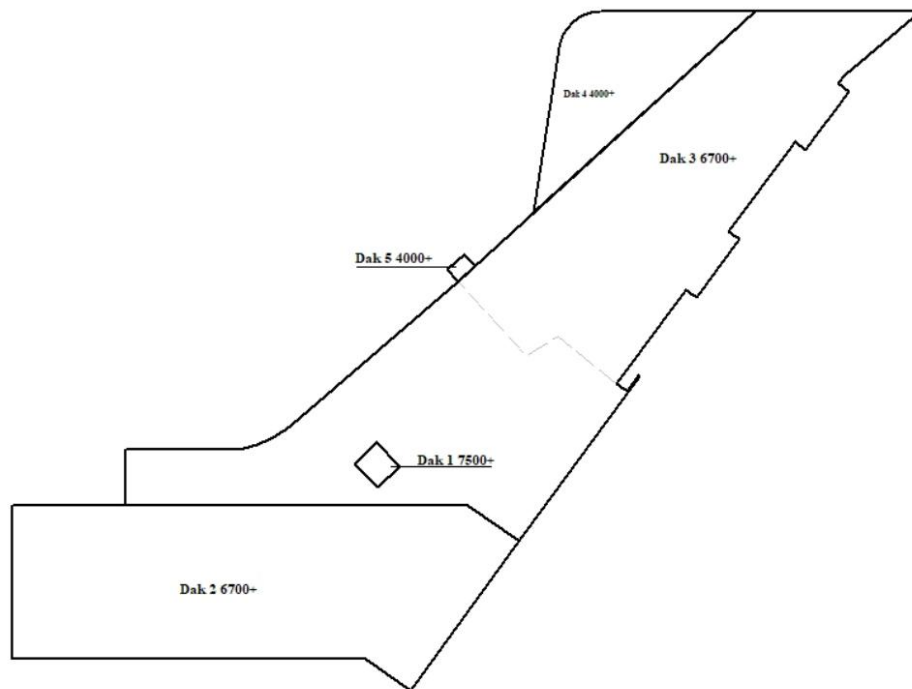


Contractnummer: 1496-22
 Project: OBS Het Spectrum (incl. gymzaal)
 Onderwerp: dakaanzicht
 Getekend door: FV

Objectnummer: 1281 & 1176
 Projectadres: Regenboogweg 47, 49 / 1339 ET Almere Buiten

Schaal 1:400
 Datum: 10-12-2019

2476 Buurtcentrum EveNaarHuis, Sumatraweg 352, 1335 JM Almere Buiten

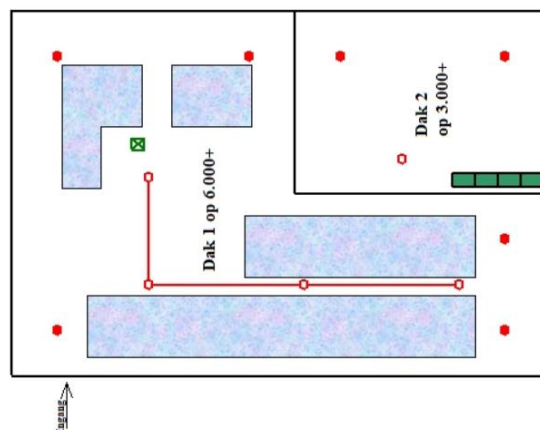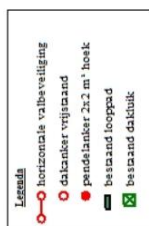


Contractnr.: 1496-71-V
 Project: Valbe Buurtcentrum EveNaarHuis
 Onderwerp: dakaanzicht
 Getekend door: FV

Objectnr.: 2476
 Projectadres: Sumatraweg 352 / 1335 JM Almere Buiten
 schaal 1:200
 Datum: 16-12-2019



5004 VVE Het Vlechtwerk, Ten Harmsen v.d. Beekpad 2 / 4 / 6, Flipjestraat 1 / 33, Gerrit Th. Rotmanlaan 28, 1336 BA, 1336 BB, 1336 BC, 1336 BK Almere Buiten

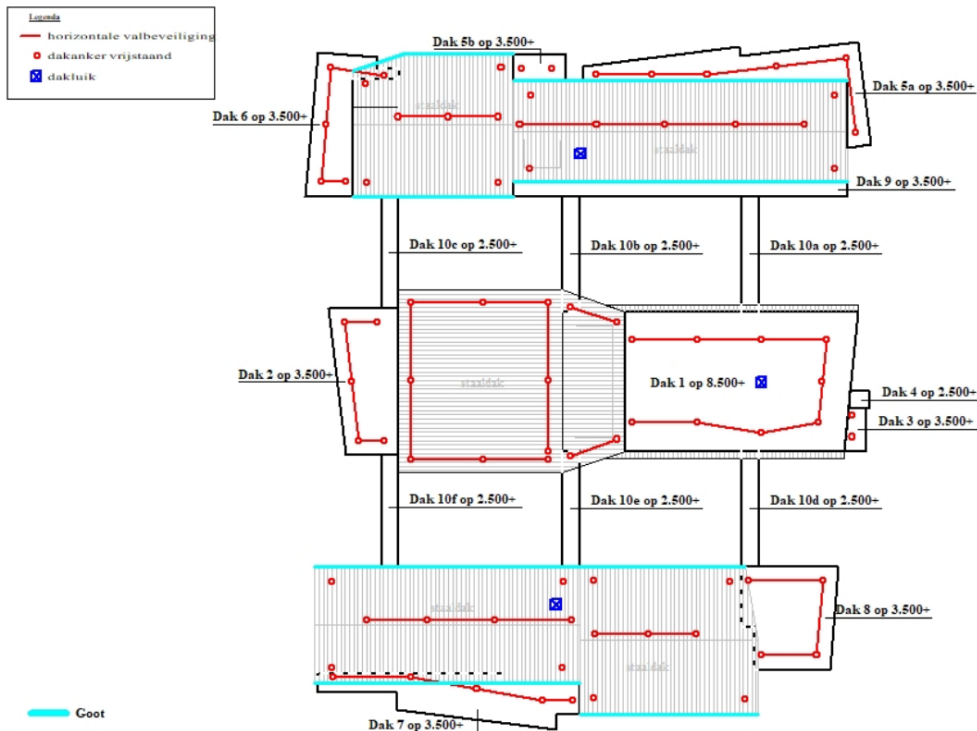


Contractnr.: 1496-12
 Project: VVE Het Vlechtwerk
 Onderwerp: Dakaanzicht
 Getekend door: FV

Objectnr.: 5004
 Projectadres: G. Th. Rothmanlaan 28 / 1336 BA Almere

Schaal 1:650
 Datum: 17-12-2019

1488 VSO PrO Almere Tom Poesstraat 2, Tom Poesstraat 2, 1336 AE Almere Buiten

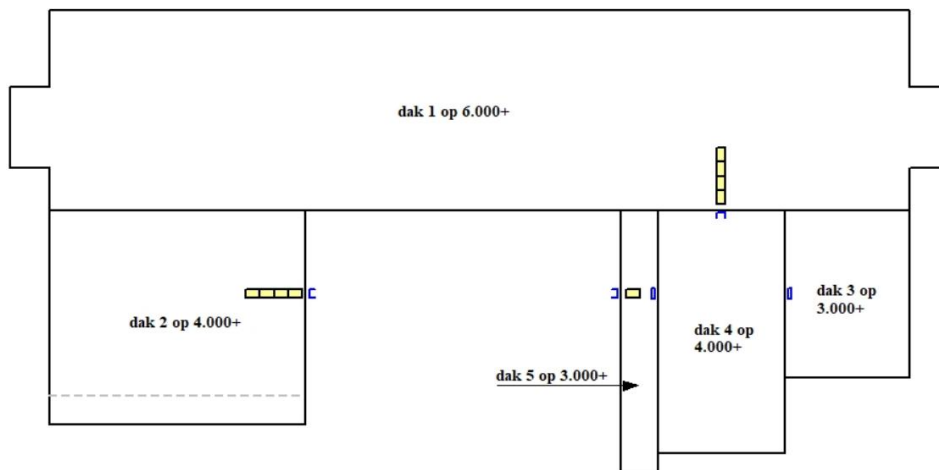


Contractnummer : 1496-95
 Project : Tom Poesstr 20kl nr. 2
 Onderwerp : dakaanzicht
 Getekend door : FV

Objectnummer : 1488
 Projectadres : Tom Poesstraat 2 / 1336 AE Almere Buiten

Schaal 1:300
 Datum : 16-12-2019

1902 Gymzaal Tom Poesstraat 1, Tom Poesstraat 1, 1336 AE Almere Buiten

- Legende**
-  ladderopstelplaats
 -  vaste kooiladder
 -  looppad
 -  hekwerk
 -  horizontale valbeveiliging

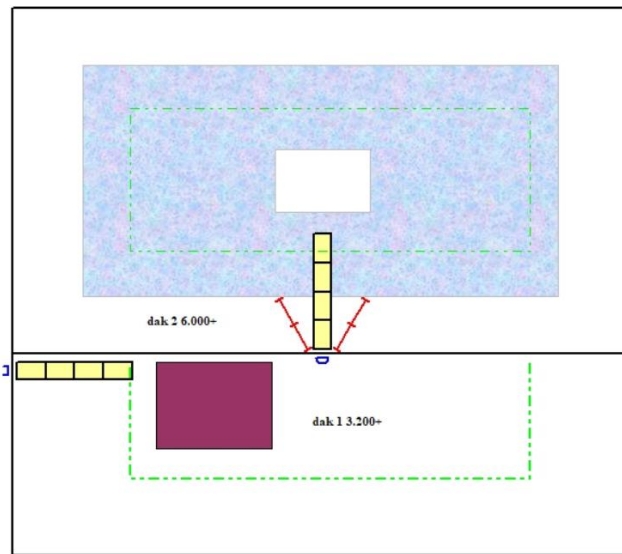

 zonnepanelen



Contract: 1496-94
 Project: Gymzaal T.o.h. Tom Poesstraat
 Onderwerp: dakaanzicht
 Getekend door: CPA


Werkadres: Tom Poesstraat 1 te Almere

Schaal 1:150
 Datum: 22-12-2021

1173 Gymzaal Vergeetmijnietjesstraat 4, Vergeet-mij-nietjestraat 4, 1338 SE Almere Buiten



0540 Recyclingperron Vlotbrugweg 36, Vlotbrugweg 36, 1332 AJ Almere Buiten

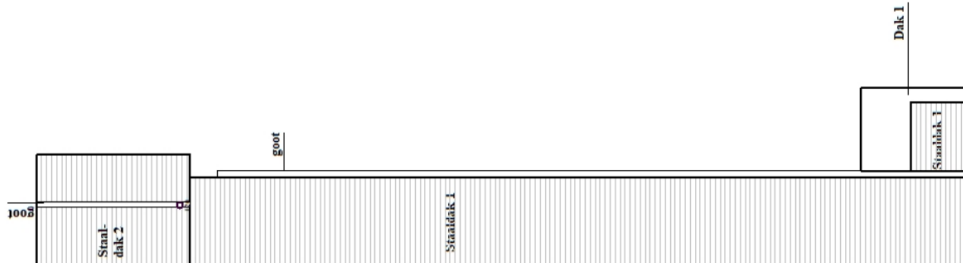


Contractor: 1496-02
Project: Recyclingperron Buiten
Onderwerp: Dakaanzicht
Gerekeerd door: YH (aangenaast FY 16-12-2019)

Objectnr.: 0540
Projectadres: Vlotbrugweg 36 te Almere
Schaal 1:500
Datum: 7-9-2009



1271 PO De Kring, Wipmolenweg 50, 1333 GS Almere Buiten

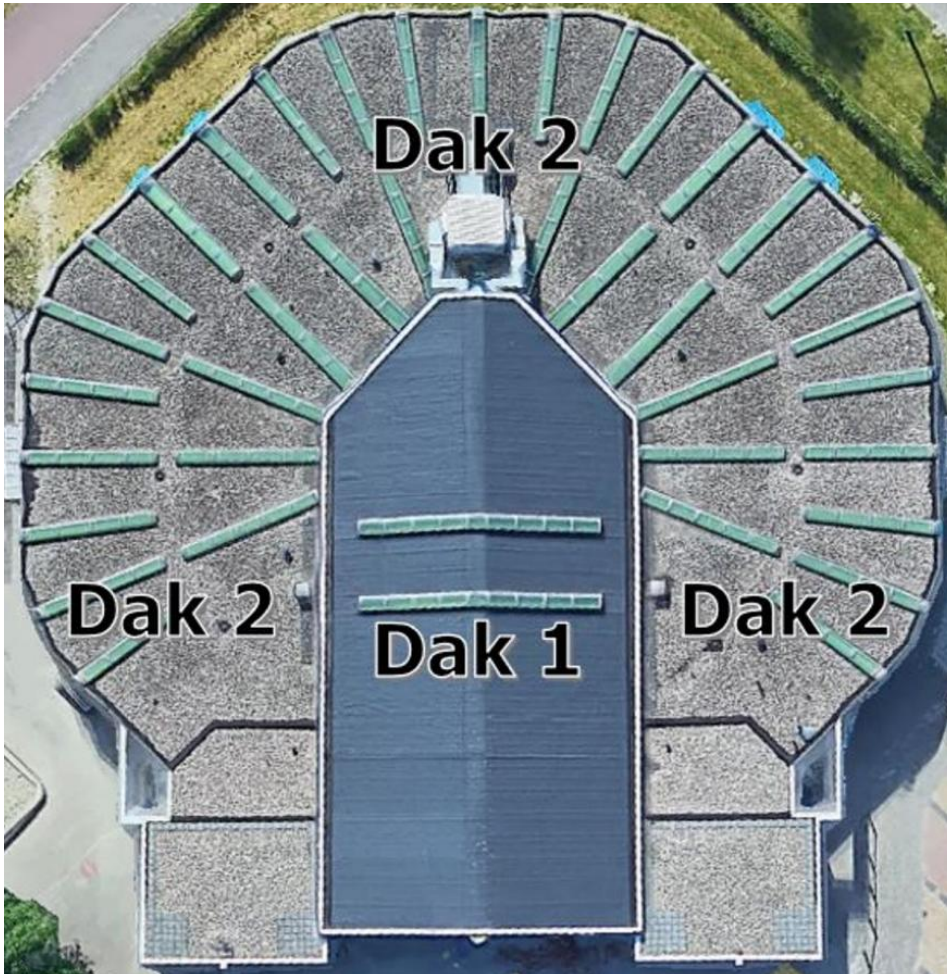

2365 Sportgebouw Trekweg (MHC Buitenhout), Trekweg 71, 1338 GA Almere Buiten



2422 Buurtcentrum De Wieken incl. Jongeren centrum Place2Be en PSZ Smallsteps BV, Wipmolenweg 54, 1333 GS Almere Buiten



1278 Asterstraat 41 – Taalcentrum, Asterstraat 41, 1338 WS Almere Buiten



1175 Gymzaal Zonnebloemweg 64, Zonnebloemweg 64, 1338 TV Almere Buiten



2361 Sportgebouw Sporting Almere (voetbal), Competitieweg 22, 1318 EA Almere Stad




2364 Sportgebouw Competitieweg 7 Bulldogs (rugby), Competitieweg 7, 1318 EA Almere Stad



0780 Floridagarage (daken trappenhuizen, op/afritten en eventueel aanwezige bakgoten/luifels), Straat van Florida 9, 1334PA Almere Buiten



0781 Santiagogarage (daken trappenhuizen, op/afritten en eventueel aanwezige bakgoten/luifels), Santiagostraat 3, 1334HH Almere Buiten

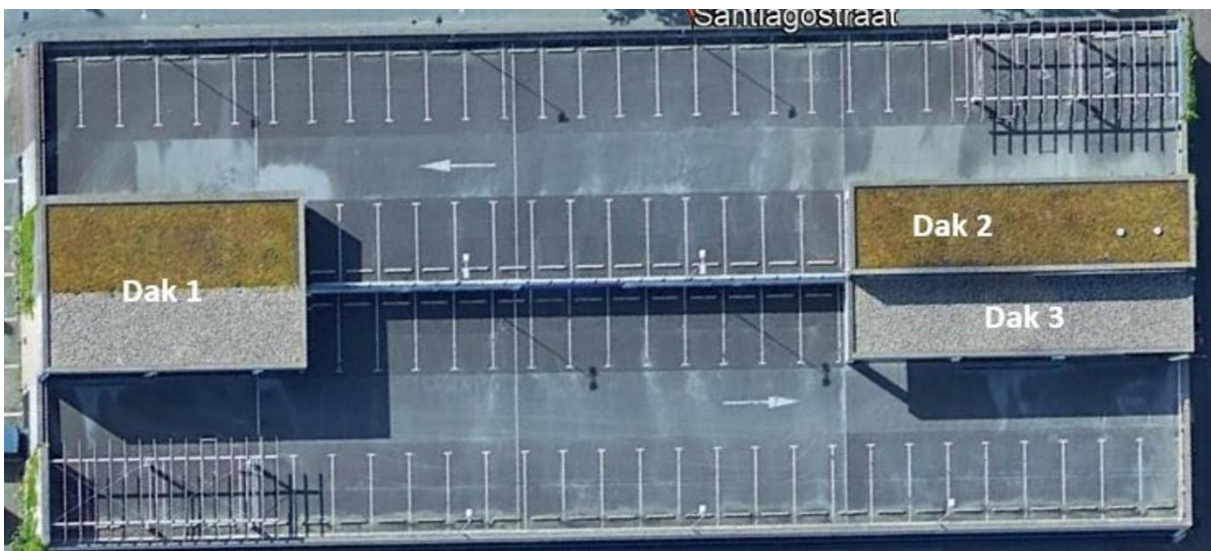

0782 Urcagarage (daken trappenhuizen, op/afritten en eventueel aanwezige bakgoten/luifels), Rio de Janeirostraat 3, 1334HG Almere Buiten




0783 Cubagarage (daken trappenhuizen, op/afritten en eventueel aanwezige bakgoten/luifels),
Straat van Florida 10, 1334PB Almere Buiten




1482 VOH Boterbloemweg 1, Boterbloemweg 1, 1338 RS Almere Buiten



1274 PO De Tjasker, Buitenkruierstraat 2, 1333 EB Almere Buiten

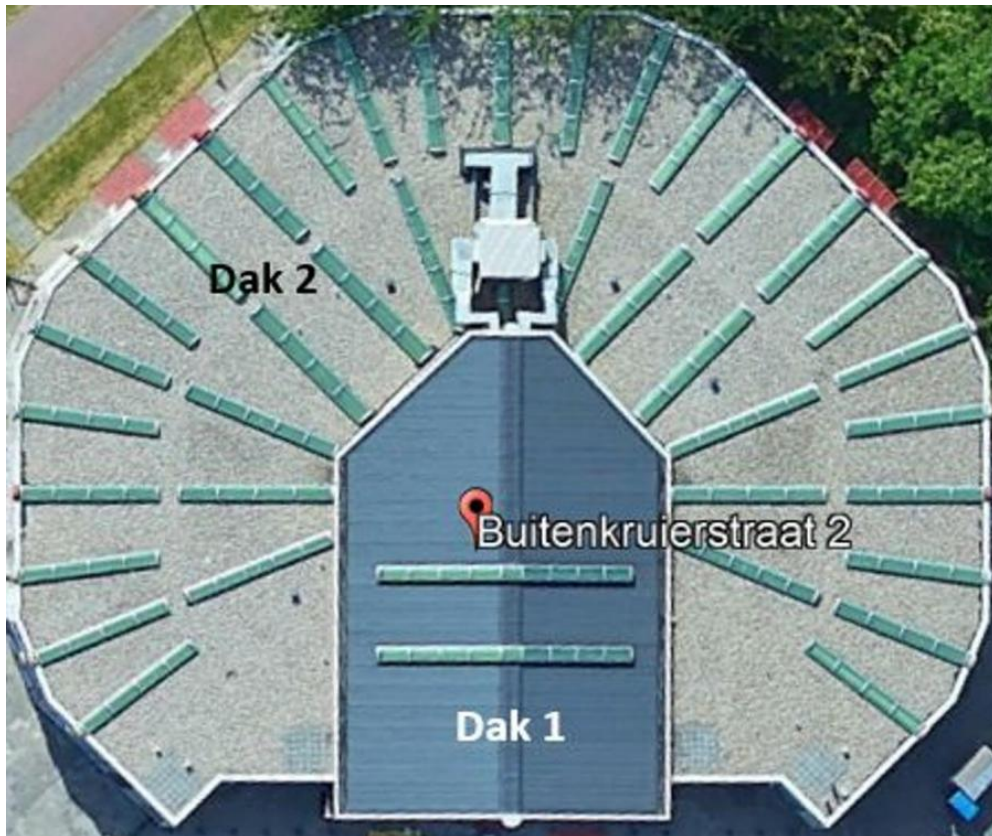

1283 PO De Architect (voorheen Trinoom), C. van Eesterenplein 1, 1333 KM Almere Buiten

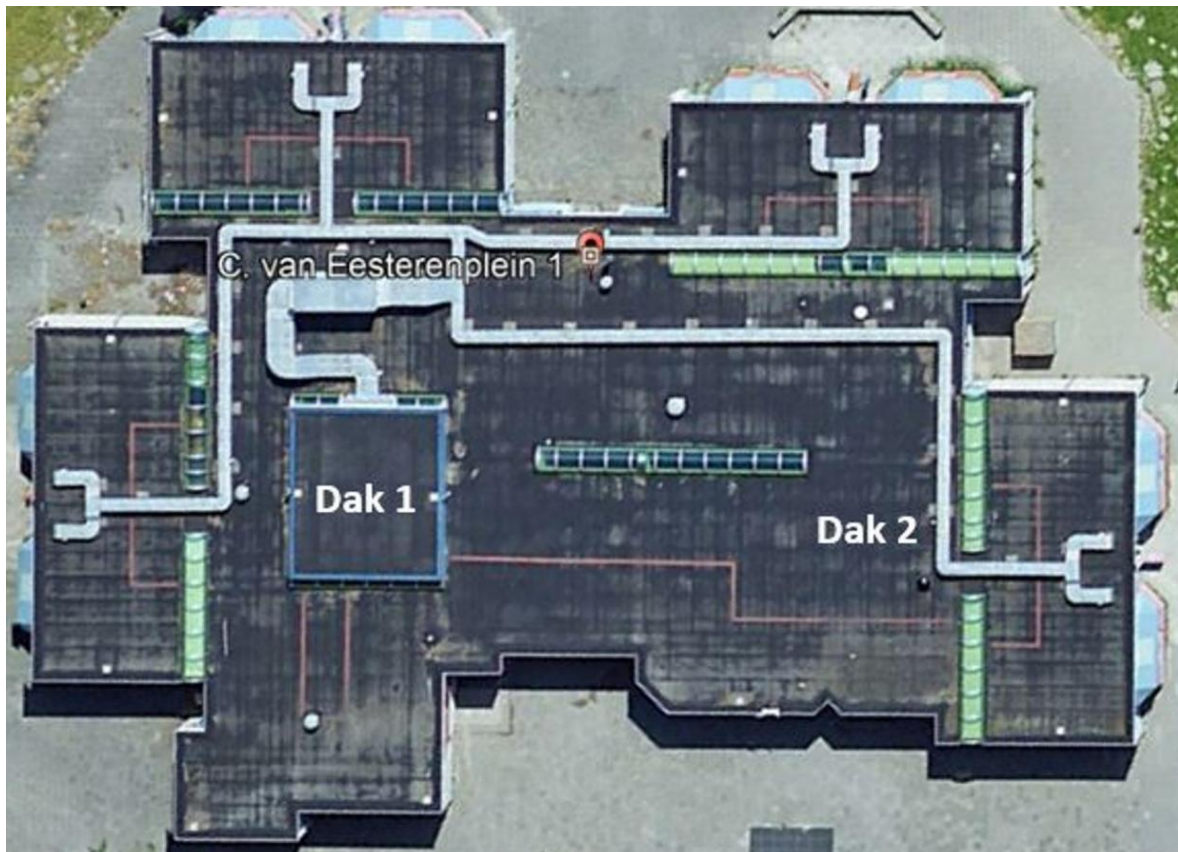


1287 PO Het Avontuur incl. gymzaal AA Het Avontuur en PSZ, Catootjepad 2 en 6, 1336 JG Almere Buiten



2451 Buurtcentrum Cobra incl. PSZ, Hildo Kropstraat 6, 1328 BC Almere Stad




1199, 1292 IKC Het Universum (Nobelhorst) en Sportzaal Max Planckstraat, Max Planckstraat 74 en 76, 1341 DA Almere Hout

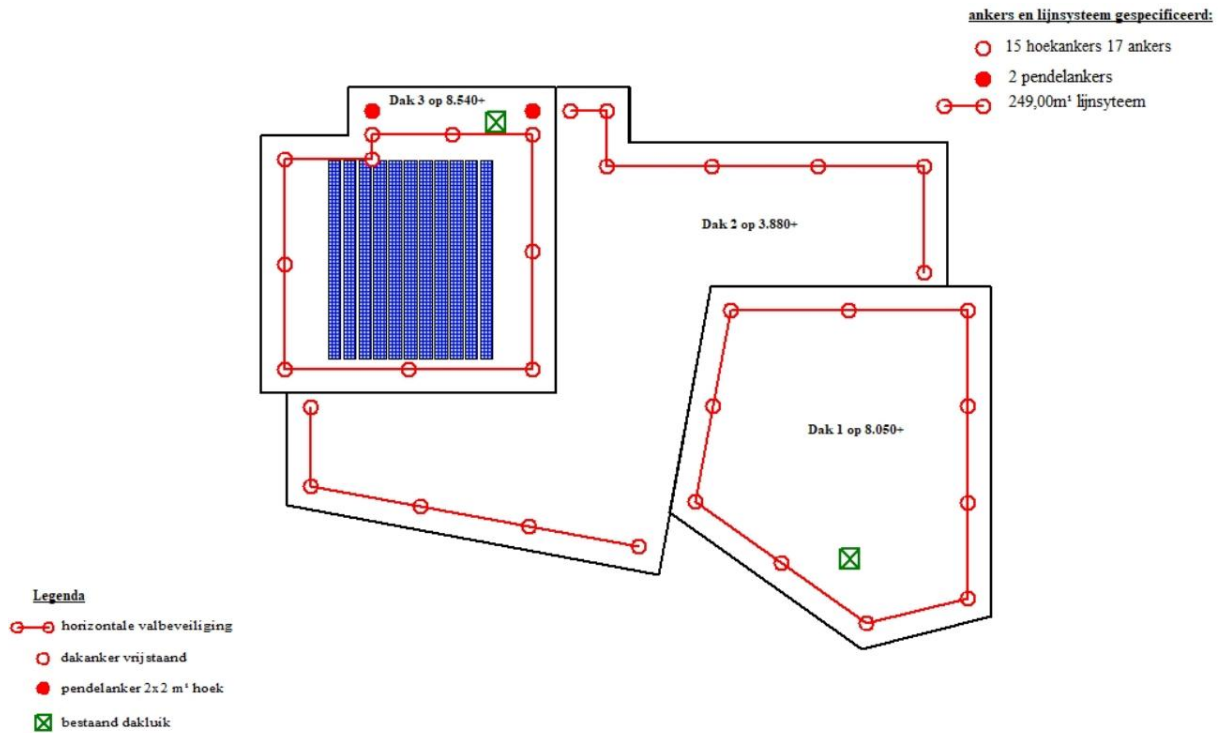


	Contractnummer: 1496-143	Objectnummer : 1199 en 1292
	Project: Gem. Almere IKC Het Universum (Nobelhorst) en Sportzaal	Projectadres: Max Planckstraat 74 en 76 te Almere
	Onderwerp: dakaanzicht Getekend door: JB	Schaal 1:400 Datum: 12-10-2018

9008 Burchard de Volderstraat 14 - Informatie Centrum Oosterwold, Burchard de Volderstraat 14, 1349 HJ Almere Hout

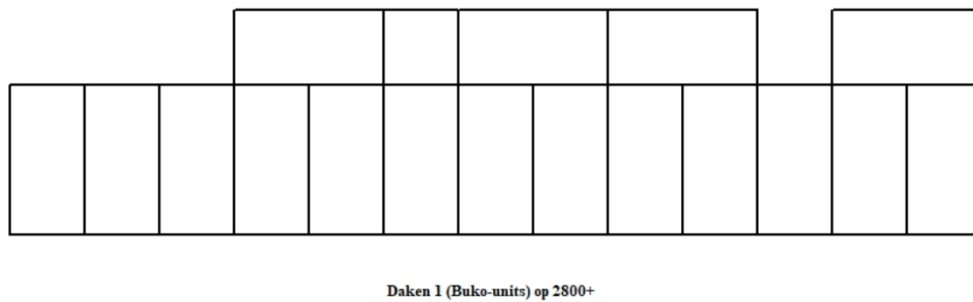

	Contract: 1496-163	Werkadres: Burchard de Volderstraat 14, 1349 HJ Almere
	Object: 9008 Informatie Centrum Oosterwold	
	Onderwerp: dakaanzicht Getekend door: YH	Schaal 1:200 Datum: 5-12-2025

2212 Rosalind Franklinweg 6 - Sporthal Nobelhorst, Rosalind Franklinweg 6, 1341 HZ Almere Hout

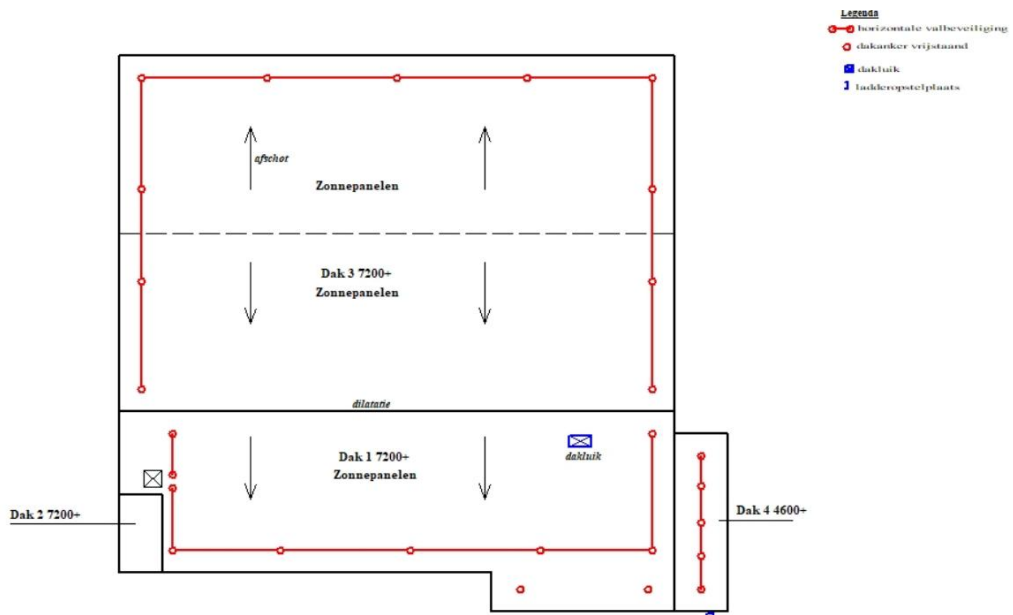


Contract: 1496-165
 Object: 2212 Sporthal Nobelhorst
 Onderwerp: dakcaanzicht
 Getekend door: YH


Werkadres: Rosalind Franklinweg 6, 1341 HZ Almere Hout

Schaal 1:400
 Datum: 21-10-2025

2204 Sporthal Buiten, A. Boekenweg 1, 1333 VD Almere Buiten

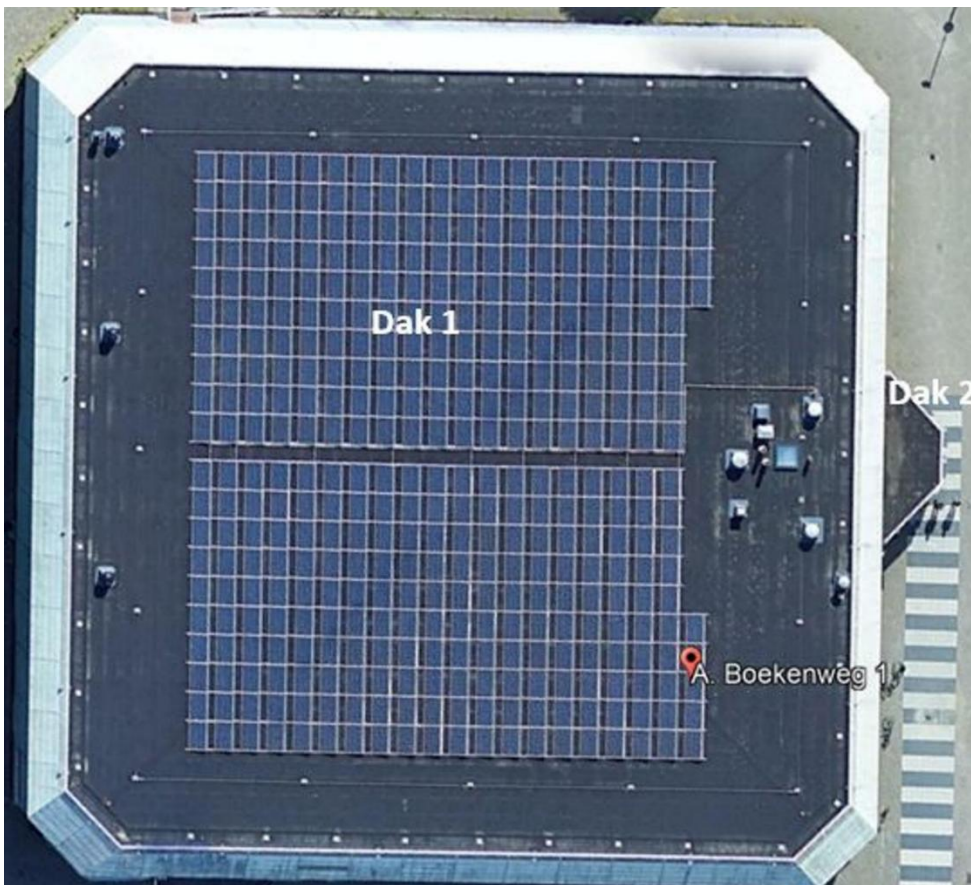

1282, 2444, 1177 PO De Aurora incl. gymzaal Aprilstraat 109 en BSO Aprilstraat 107, Aprilstraat 105, 107 en 109, 1335 BL Almere Buiten

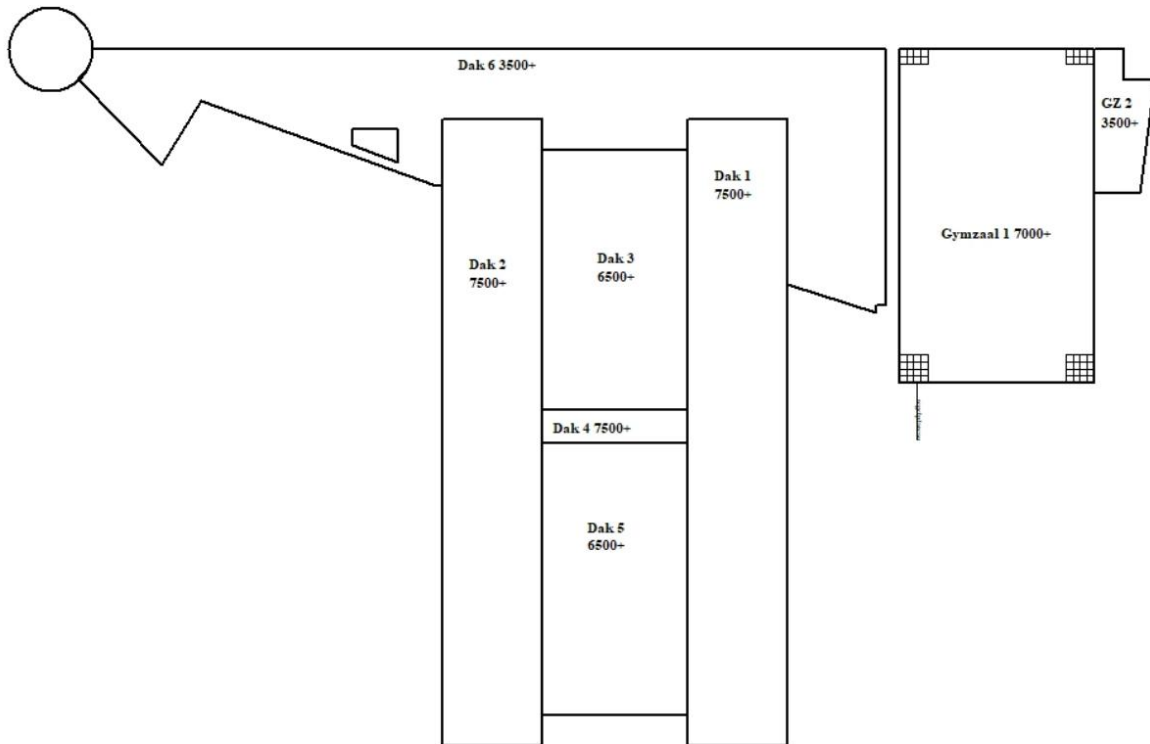

venrooy	Contractnummer : 1496-23	Objectnummer : 2444, 1177, 1282
	Project: OBS Aurora & gymzaal & BSO	Projectadres: Aprilstraat 105, 107, 109 / 1335 BL Almere
	Onderwerp: Dakaanzicht	Schaal 1:350
	Getekend door: YH (DV aangepast 12-04-2024)	Datum: 7-9-2009

1171 Sportzaal Binnenkruierstraat 1, Binnenkruierstraat 1, 1333 EC Almere Buiten



0005 TOH Binnenkruierstraat 9, Binnenkruierstraat 9, 1333 EC Almere Buiten



1723 VOH Johan Jongkindstraat 16, Johan Jongkindstraat 16, 1318 LW Almere Stad



2030 Discuslaan 3 - VO OPDC, Discuslaan 3, 1318 EJ Almere Stad



1251 PO Het Palet, Johan Jongkindstraat 26, 1318 LW Almere Stad



1145 Gymzaal Johan Jongkindstraat 28, Johan Jongkindstraat 28, 1318 LW Almere Stad



1380 VSO PrO Almere Koningsbeltstraat 4, inclusief gymzaal, Koningsbeltstraat 4, 1329 AL Almere Stad

