legenda

Alle maten in het werk te controleren. Tenminsten zijn indicatief
Alle maten in mm
Afwijkingen volgens NEN 47
Tekening volgens documentenlijst 1332 502
Materiaalcodes zijn bijbehorende materiaalkeur 1332 505 of bestekboek
Materiaalcodes gelden voor het gehele vlak, tenzij anders aangegeven.
Alle maten dienen door de aannemer gecontroleerd te worden.
Overkant gekleurde losse inrichting valt buiten het bouwcontract.
Inbouwapparatuur volgens NEN 2580
Voor de juiste afmetingen en de haalbaarheid van ruimten, vrije doorgang en drempelhoogten voldoen aan de eisen zoals vermeld in onderstaande artikelen:
Bestaande bouw: art. 3.59 en 3.98 - Nieuwbouw: art 4.73, 4.74, 4.160 t/m 4.162 en 4.22

- indeling kamernummers is indicatief
- laboratoria: K2 houder niet dapris ruimte informatie en calamiteiten-instructies. Verhuurder levert de houder.
- laboratoria: K2 houder niet dapris ruimte
- BSC en C-MS inventar. waarschuwingsbord (gele driehoek met lasersteal)

- bestaande onderdelen doorsneden
- bestaande onderdelen aanzicht
- scope huurder
- installatietechnische componenten, voor alle installatietechnische specificaties, tekeningen en berekeningen zie documenten installatie adviseur
- losse inrichting
- vaste inrichting
- materiaalcode: XX.XX.YY (XX.XX=NL-SfB code, YY=volgnummer)
- kostpmerk: X.YY.ZZZ (X=kostr, YY=hoge, ZZZ=volgnummer)
- (L) koopdeur indicatie
- (V) vluchtweg - vluchtdeur
- (N) nooduitgang - nooddeur
- dm dagmaat van de deur
- vrij: vrije doorgang van de deur (deurkruisbijn moet een minimale dagmaat van 850 + deurdikte hebben)
- v.v. folie (indicatie plattegrond)
- verduisterde ruimte
- zuurkast (FC)
- Biologische veiligheidswerkbank (BSC)
- Brandveilige opslagkast voor vloeistoffen (FSSC)
- Brandveilige opslagkast voor gassen (FSCG)
- Opstelling (vat) met vloeibare stikstof
- Belangrijke opmerking

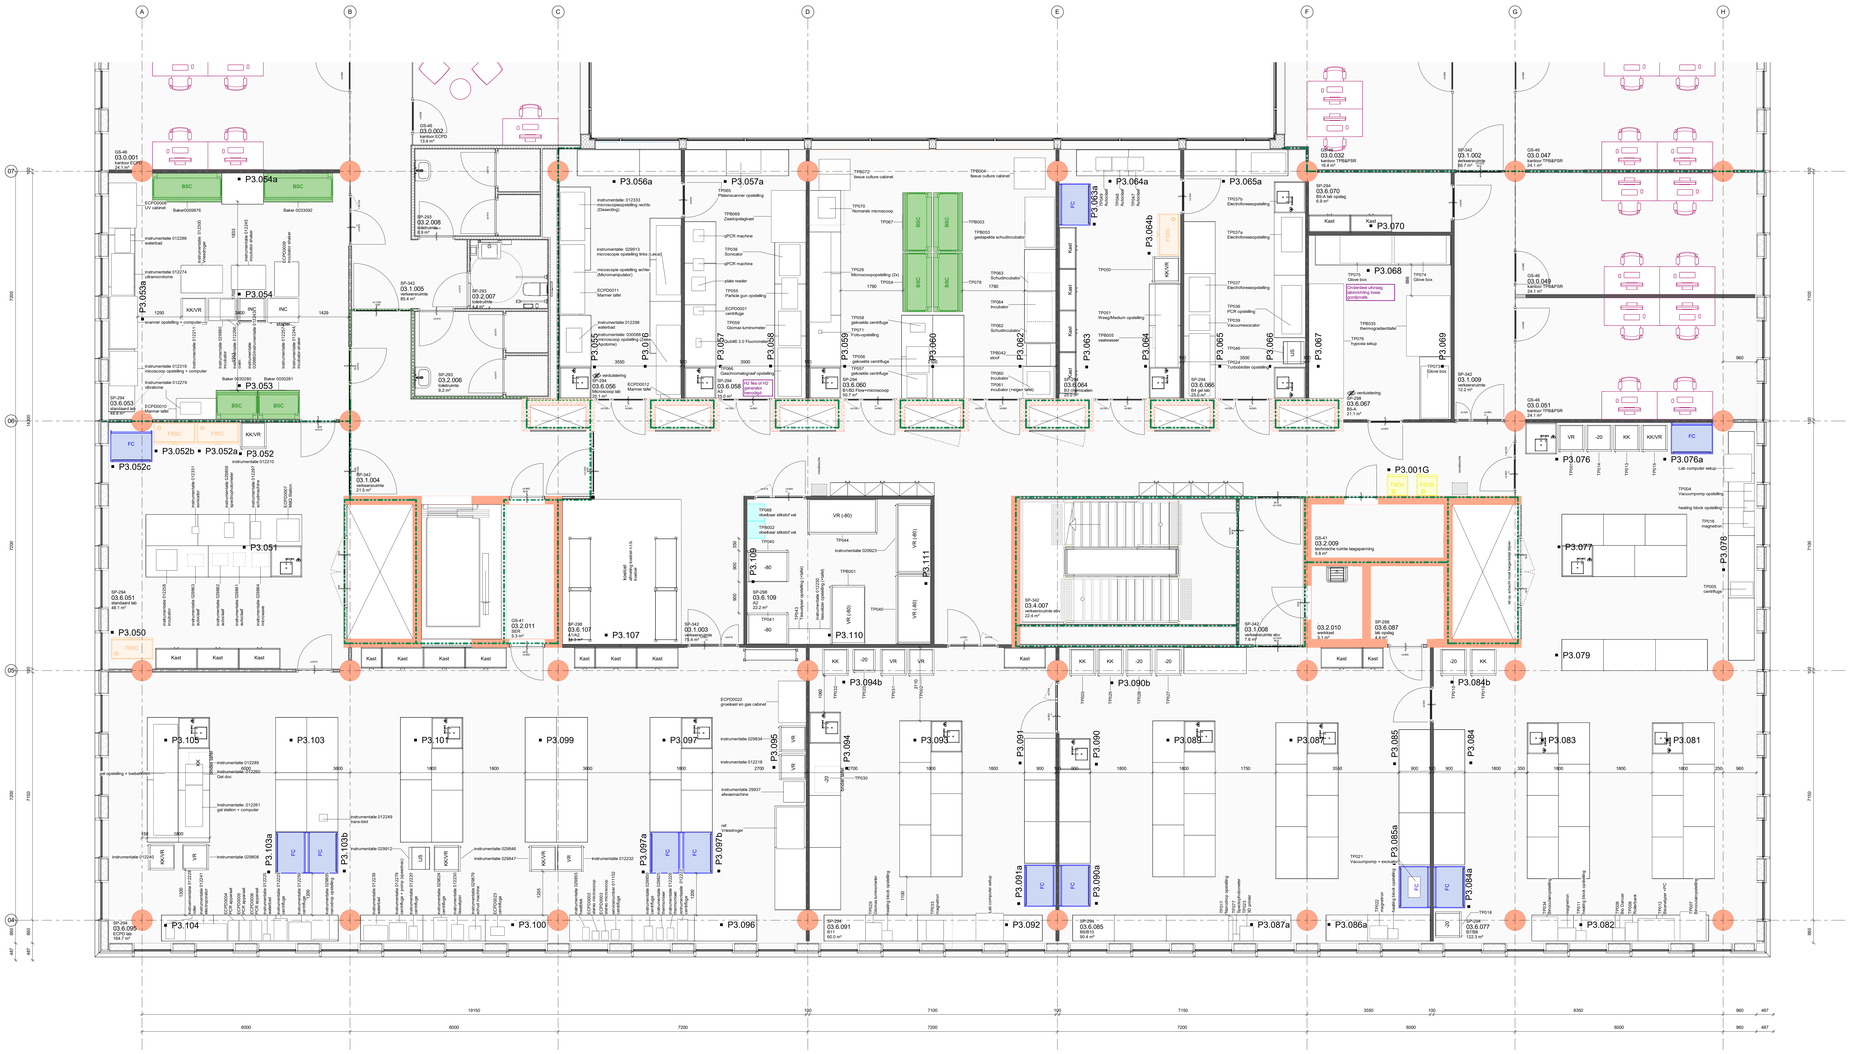
P3.054a
P3.054
P3.053a
P3.053
P3.052b
P3.052a
P3.052
P3.052c
P3.051
P3.050
P3.056a
P3.057a
P3.064a
P3.065a
P3.070
P3.068
P3.069
P3.076
P3.076a
P3.077
P3.078
P3.079
P3.001G
P3.107
P3.110
P3.094b
P3.090b
P3.084b
P3.105
P3.103
P3.101
P3.099
P3.097
P3.095
P3.093
P3.091
P3.089
P3.087
P3.085
P3.083
P3.081
P3.103a
P3.103b
P3.097a
P3.097b
P3.091a
P3.090a
P3.085a
P3.084a
P3.104
P3.100
P3.096
P3.092
P3.087a
P3.086a
P3.082
P3.063a
P3.064b
P3.063
P3.064
P3.065
P3.066
P3.067
P3.059
P3.060
P3.058
P3.057
P3.056
P3.055
P3.054
P3.109
P3.111
07
06
05
04
A
B
C
D
E
F
G
H
19150
100
7100
100
7150
3550
100
8350
960
487
6000
6000
7200
7200
7200
6000
6000
960
487
7200
7150
7150
7150