




SITUATIE, KNELPUNTEN WERKZAAMHEDEN - DEEL B  
Schaal 1500

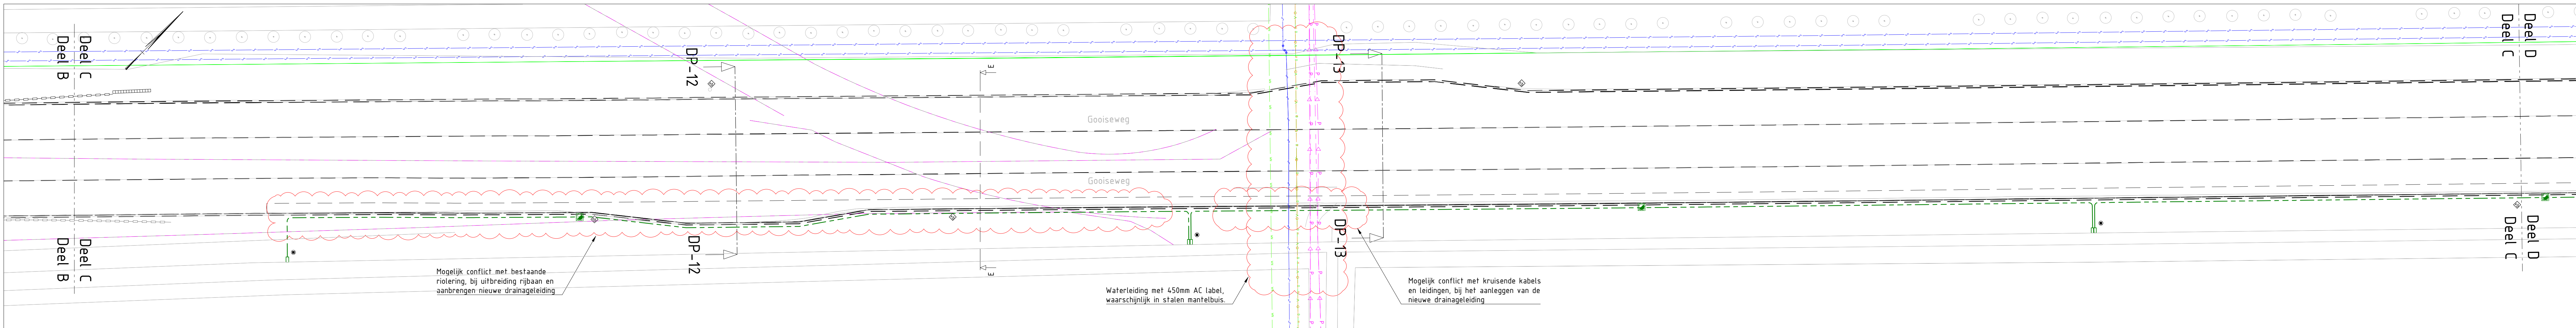

SITUATIE, KNELPUNTEN WERKZAAMHEDEN - DEEL C  
Schaal 1500

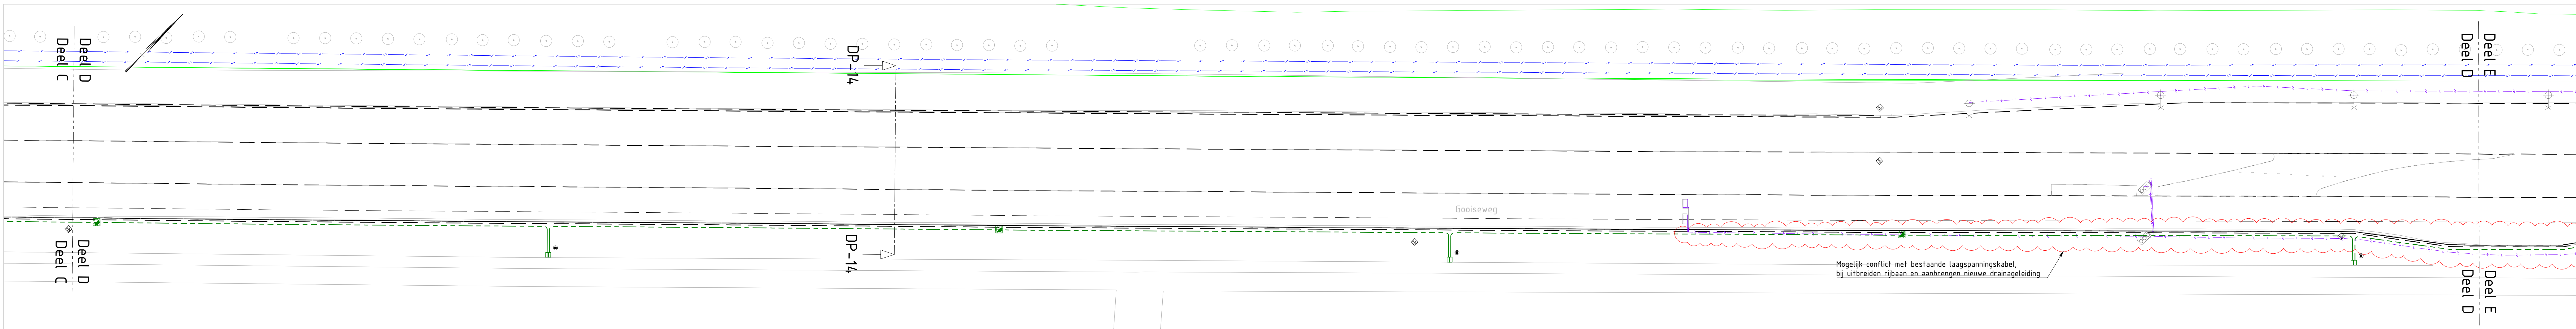

SITUATIE, KNELPUNTEN WERKZAAMHEDEN - DEEL D  
Schaal 1500

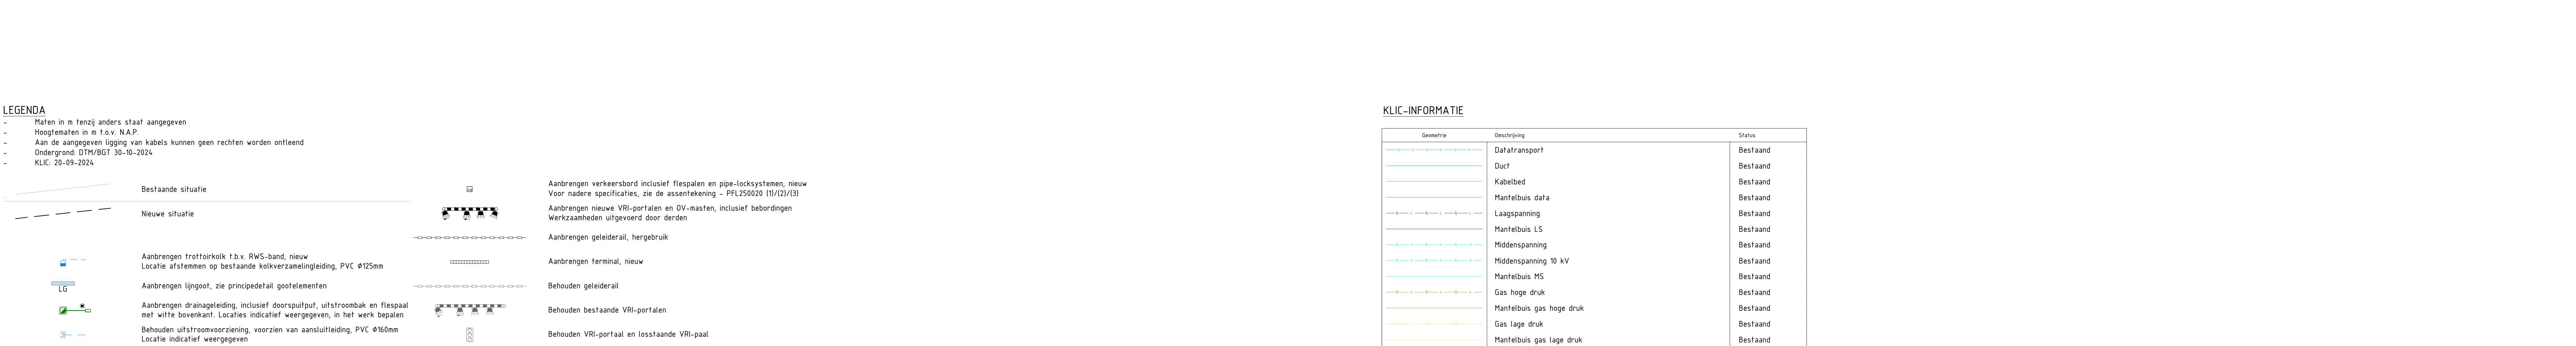


LEGENDA

- Maten in m tenzij anders staat aangegeven
- Hoogtematen in m t.o.v. N.A.P.
- Aan de aangegeven ligging van kabels kunnen geen rechten worden ontleend
- Ondergrond: DTM/BGT 30-10-2024
- KLIC: 20-09-2024

- Bestaande situatie
- Nieuwe situatie
- Aanbrengen tralietrunk t.b.v. RWS-band, nieuw  
Locatie afstemmen op bestaande kolverzamelingsleiding, PVC Ø125mm
- Aanbrengen lijngoot, zie principedetail gootelementen
- Aanbrengen drainageleiding, inclusief doorspuitput, uitstroombak en fiespaal  
met witte bovenkant. Locaties indicatief weergegeven, in het werk bepalen
- Behouden uitstroombak, voorzien van aansluitleiding, PVC Ø160mm  
Locatie indicatief weergegeven


- Aanbrengen verkeersbord inclusief fiespalen en pipe-locksystemen, nieuw  
Voor nadere specificaties, zie de assentekening - PFL250020 13/12/13
- Aanbrengen nieuwe VRI-portalen en OV-masten, inclusief beboddingen  
Werkzaamheden uitgevoerd door derden
- Aanbrengen geleiderail, hergebruik
- Behouden geleiderail
- Behouden bestaande VRI-portalen
- Behouden VRI-portaal en losstaande VRI-paal
- Behouden lichtmast, paaltop
- Behouden lichtmast, enkele uithouder
- Behouden lichtmast, dubbele uithouder
- Behouden ANWB-bewegwijzering
- Behouden verkeersbord
- Behouden diamantkoppelen, kunststof
- Behouden reflectorpaal
- Behouden hectometerring
- Behouden straatkasten, divers
- Behouden inspectieput, inclusief hoogtepil putdeksel
- Behouden inspectieputten/straatputten, divers
- Behouden straatnaamborden
- Behouden bomen
- Projectgrens

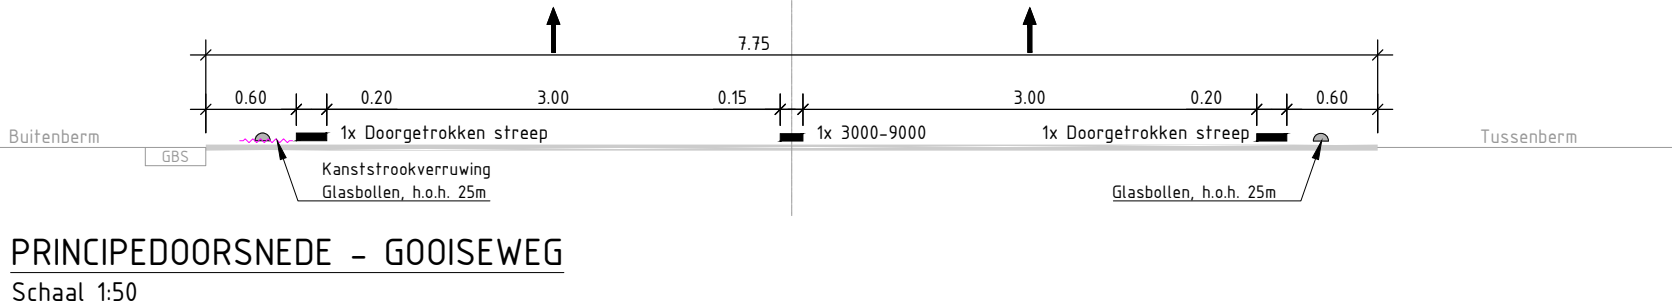

PRINCIPEDOORSNEDEN - GOOISEWEG  
Schaal 1:50

KLIC-INFORMATIE

Geometrie	Omschrijving	Status
	Datatransport	Bestaand
	Duct	Bestaand
	Kabelbed	Bestaand
	Manfelmuis data	Bestaand
	Laagspanning	Bestaand
	Manfelmuis LS	Bestaand
	Middenspanning	Bestaand
	Middenspanning 10 kV	Bestaand
	Manfelmuis MS	Bestaand
	Gas hoge druk	Bestaand
	Manfelmuis gas hoge druk	Bestaand
	Gas lage druk	Bestaand
	Manfelmuis gas lage druk	Bestaand
	Overig	Bestaand
	Hulpstuk overig	Bestaand
	Warmtenet	Bestaand
	Water	Bestaand
	Water	Vervallen
	Manfelmuis water	Bestaand
	Manfelmuis water	Vervallen
	Orientatiepolygoon	Bestaand
	Drukriolering	Bestaand
	Riolering vrijverval	Bestaand

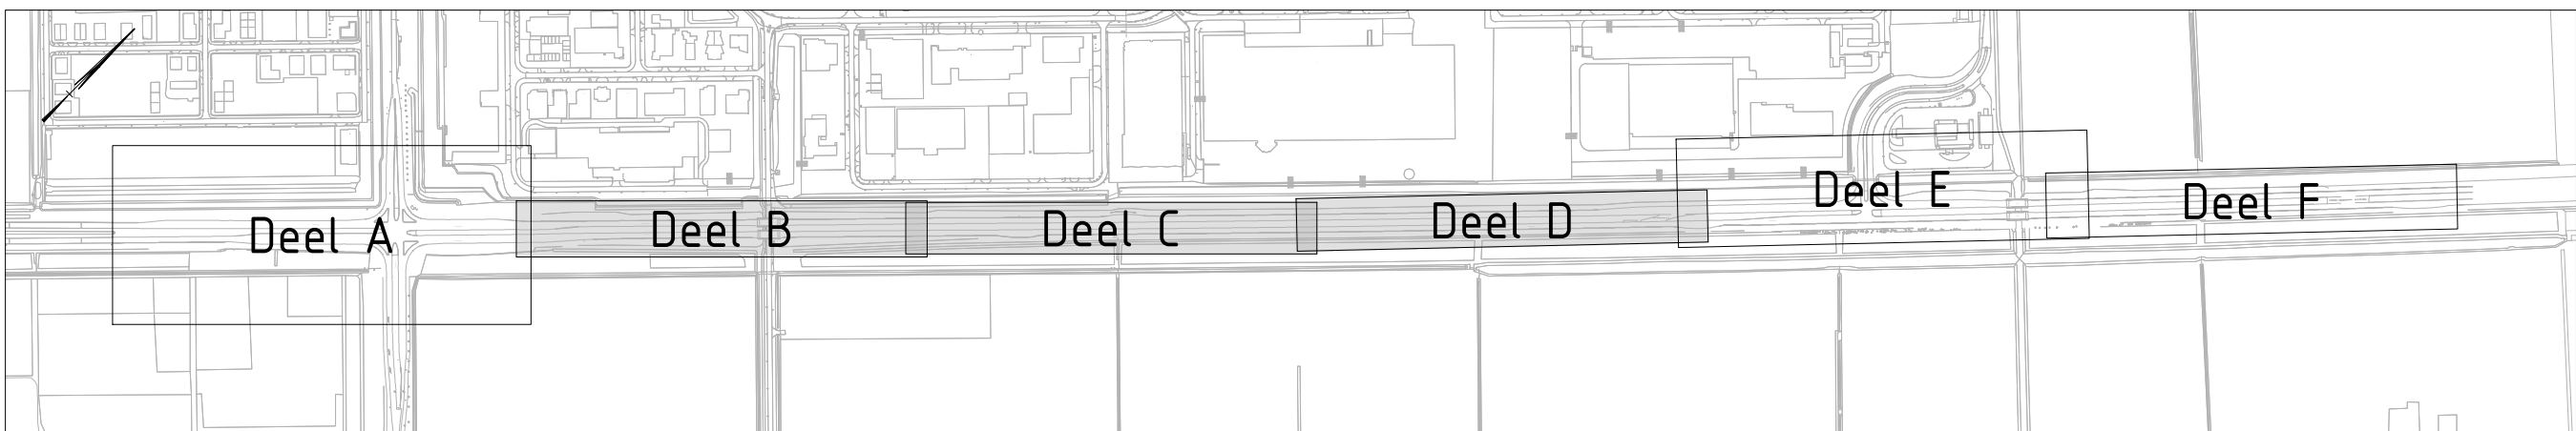

SITUATIE: OVERZICHT  
Schaal 1:10.000

BESTEKSTEKENING	DEFINITIEF
Niet jaarlijks onderhoud weg en kruispunten Goiseweg, van Spiekweg tot Assemblageweg SITUATIE, KABELS EN LEIDINGEN - DEEL B/C/D	Proj. no.: 22126 Bestek no.: - Dossier no.: -
get.: jbr 13-03-2026 gez.: kvd 13-03-2026	gew.: - revisie: A01
schaal: Zie tekening bladnr.: 3 in 24 bladen	formaat: A0 tek.nr.: PFL250530

