



SITUATIE, VERHARDINGSTEKENING - DEEL B
Schaal 1500

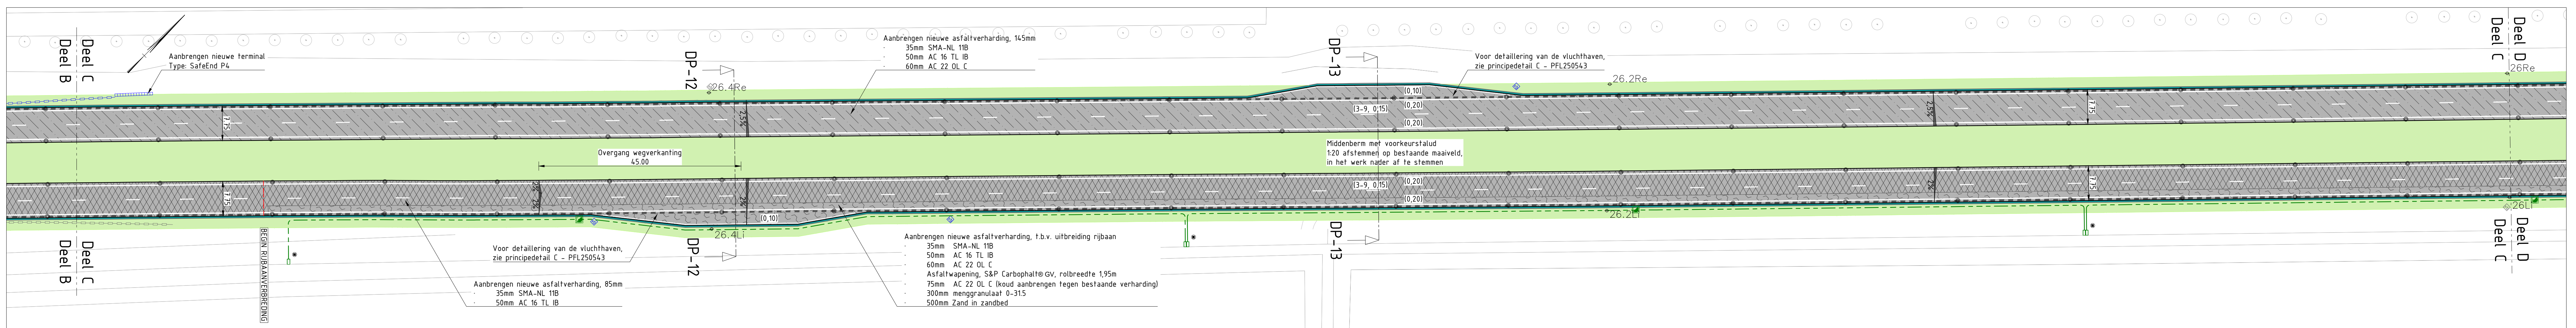

SITUATIE, VERHARDINGSTEKENING - DEEL C
Schaal 1500

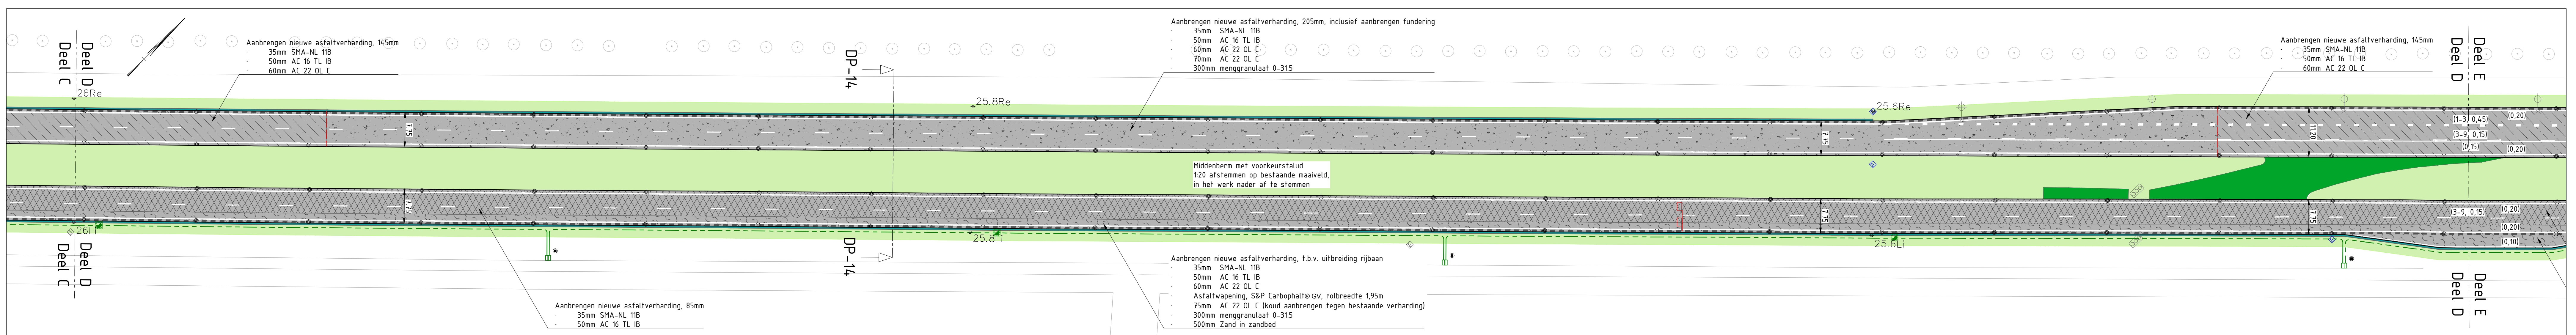

SITUATIE, VERHARDINGSTEKENING - DEEL D
Schaal 1500

