



- Maten in m tenzij anders staat aangegeven
- Hoogtematen in m t.o.v. N.A.P.
- Ondergrond: DTM/BGT 30-10-2024

- | | |
|--------|---|
| | Aanbrengen nieuwe asfaltverharding, 205mm |
| | - 35mm SMA-NL 118 |
| | - 50mm AC 16 TL B |
| | - 60mm AC 22 OL C |
| | - 60mm AC 22 OL C |
| | Aanbrengen nieuwe asfaltverharding, 205mm, inclusief aanbrengen fundering |
| | - 35mm SMA-NL 118 |
| | - 50mm AC 16 TL B |
| | - 60mm AC 22 OL C |
| | - 60mm AC 22 OL C |
| | - 300mm Hydraulisch menggraafat 0-315 |
| | T.p.v. hetmetring 26.000-26.025, funderingsring met deek toepassen |
| | Aanbrengen genodificeerde deklaag |
| | Type: Langsmarkering, 100mm breed |
| (0,10) | Type: Limpiestof, zij bladloos voor specificaties |
| | Aanbrengen langsmarkering, 500m breed |
| (0,15) | Type: Limpiestof, zij bladloos voor specificaties |
| | Aanbrengen langsmarkering, 200m breed |
| (0,20) | Type: Limpiestof, zij bladloos voor specificaties |

-


- Behouden straatkasten, divers
- Behouden inspectieput, inclusief hooglepel puldeksel
- Behouden inspectieputten/straatputten, divers
- Behouden straatnaamborden
- Behouden bomen
- Nieuwe ontwerphoogtes
- Bestaande hoogtes
- Aanbrengen hectometreling, nieuw

-
- Diagram illustrating a road cross-section with a gutter and curb. The road width is 3.00m, the gutter width is 0.25m, and the curb width is 0.00m. The road is labeled "In Doorgelassen straat" and the gutter is labeled "Glabellen, h=0.25m". The curb is labeled "Tussenzijde".

- | SPECIFICATIES MARKERINGEN | |
|--|--|
| Lengtemarkering: LMBDPLAST D520-G systeem: | |
| - | Onderstreep: LMBDPLAST KSP120 |
| - | Laagdikte 0,4mm (0,62 kg/m ²) |
| - | Bovenstreep: LMBDPLAST D520 2K hoogrefleterend koudplak |
| - | Laagdikte 0,4-5mm, dekingsgraad 60% (1,9 kg/m ²) |
| - | Onder druk nastrooien met hoogrefleterend glasparels |
| - | Type Swarco SolidPlus 100 300-850 118 og. (0,5 kg/m ²) |
| Figuraties: LMBDPLAST D520 | |
| - | Laagdikte 2mm (3,68 kg/m ²) |
| - | Afstrooien met Swarco SolidPlus 30 (0,5 kg/m ²) |
| Vlakken: KSP120 | |
| - | Laagdikte 0,4mm (0,94 kg/m ²) |
| - | Afstrooien met Swarco SolidPlus 30 (0,5 kg/m ²) |
| Concourslijnen: vrakken: KSP120 | |
| - | Laagdikte 1,2mm (1,87 kg/m ²) |
| - | Afstrooien met Swarco SolidPlus 30 (0,5 kg/m ²) |

0 4 8 12 16 20
1:200

BESTEKSTEKENING	DEFINITIEF
<p>Nief jaarlijks onderhoud weg en kruispunten Goiseweg, van Spiekweg tot Assemblageweg VERHARDINGSTEKENING – 1.200, ASSEMBLAGEWEG</p>	
<p>get.: jbr 13-03-2026 gew.: - - gez.: kvd 13-03-2026 revisie: A01</p>	<p>Proj. nr.: 22126 Bestek nos.: - Dossier nr.: -</p>
	<p>schaal: Zie tekening bladnr.: 12 in 24 bladen</p>
	<p>format: A0</p>

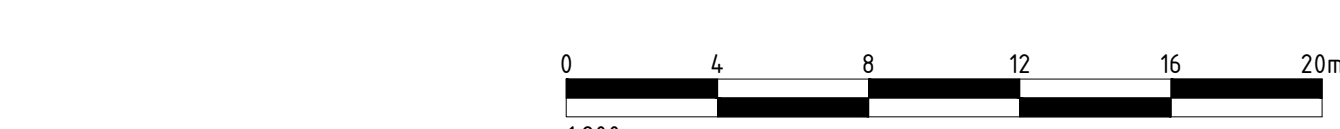

BESTEKSTEKENING		DEFINITIEF	
<p>Niet jaarlijks onderhoud weg en kruispunten Goewiseweg, van Spijkweg tot Assemblageweg VERHARDINGSTEKENING - 1:200, ASSEMBLAGEWEG</p>		<p>Proj. no.: 22126 Bestek no.: - Dossier no.: -</p>	
get.: jhr	13-03-2026	gew.: -	-
gez.: kvd	13-03-2026	revisie: A01	-
 PROVINCIE FLEVOLAND		formaat: A0 schaal: Zie tekening bladnr.: 12 in 24 bladen	