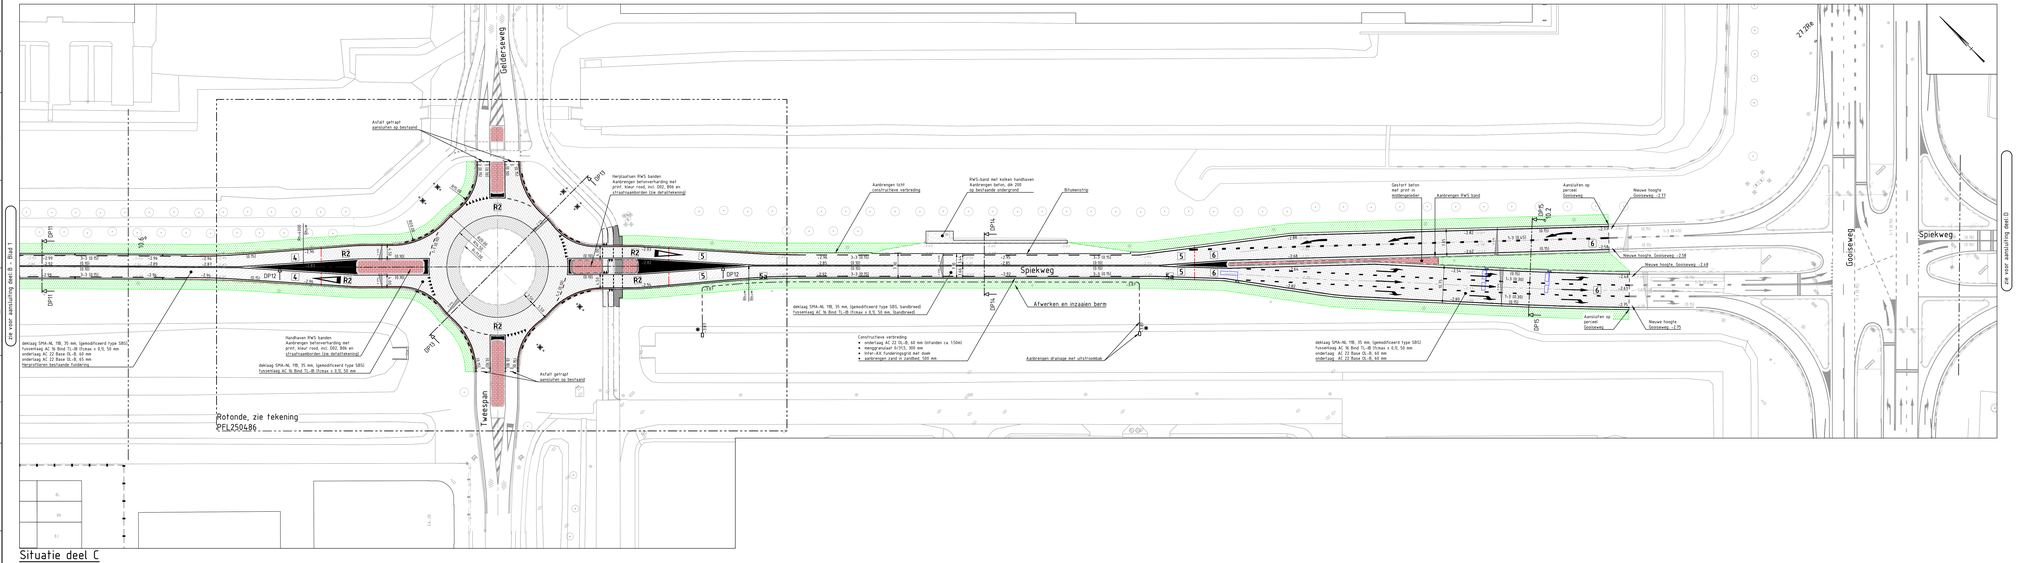
Rotonde, zie tekening
Spiekweg
Goolseweg
Asfalt getrapt aansluiten op bestand
Herprofileren RWS banden
Aanbrengen betonverharding met print, kleur rood, incl. DO2, 806 en
Aanbrengen licht
constructieve verbreding
RWS-band met kolken handboren
Aanbrengen beton, dik 200
op bestaande ondergrond
Bitumenstrip
Gestort beton met print in middengeleider
Aanbrengen RWS band
Aansluiten op perceel Goolseweg
Aansluiten op perceel Goolseweg
Handhaven RWS banden
Asfalt getrapt aansluiten op bestand
Constructieve verbreding
• onderlaag AC 22 GL 6 60 mm (inhanden ca. 150m)
• mengmortel 0/31,5 300 mm
• aanbrengen zand in zandbed, 500 mm
Afwerken en inzaaien berm
Aanbrengen drainage met uitstroombuis
Ri
Ri
Ri