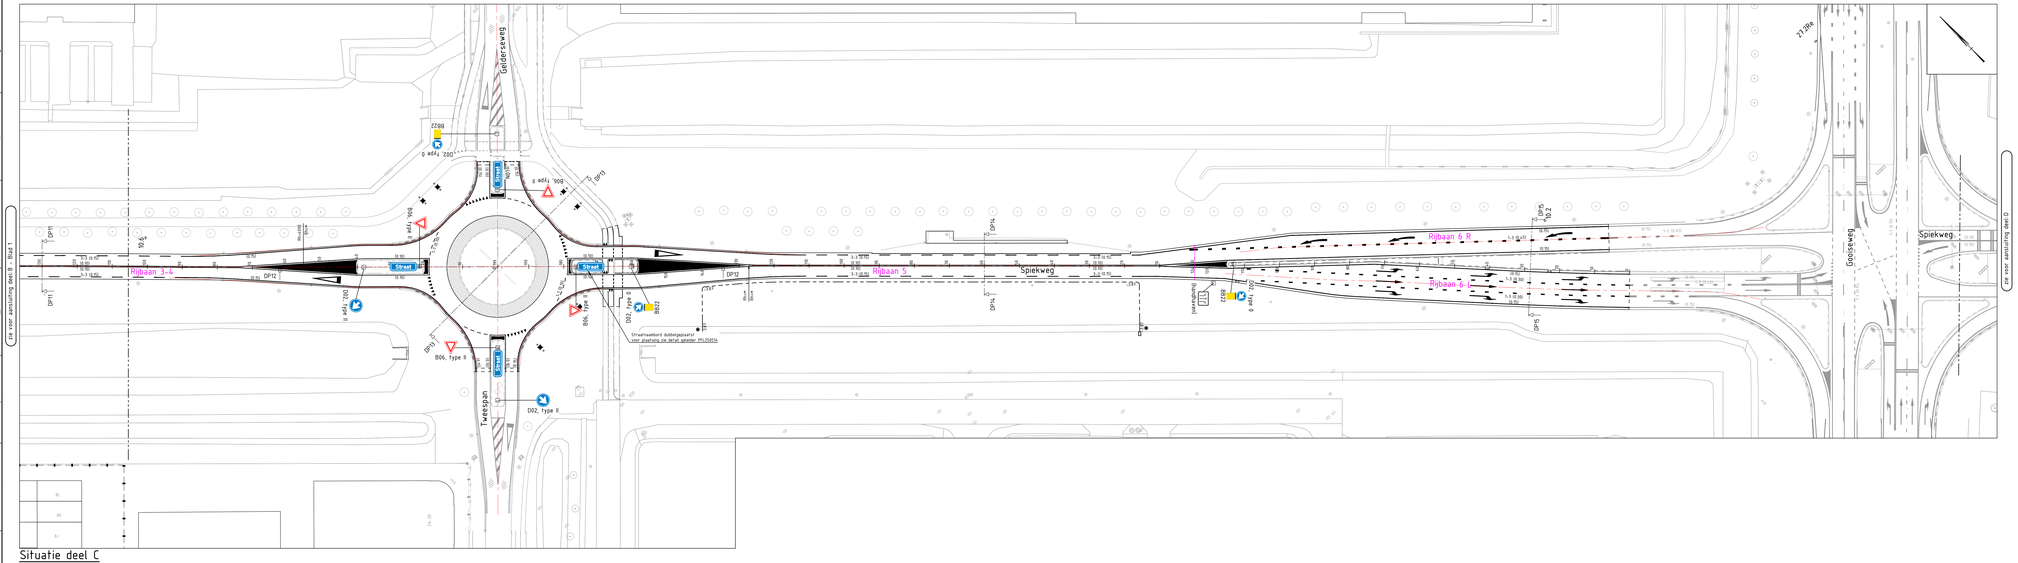
Spiekweg
Rijbaan 3-4
Rijbaan 5
Gooisweg
Spiekweg
Straat
D02, type II
B06, type II
B822
B821
DP12
DP13
DP14
DP15
Straatsaambord dubbelgelegaleft voor aflatering op deel gelden: PFL250514
