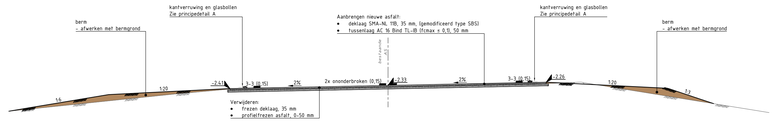
berm
- afwerken met berngrond
kantverruwing en glasbollen
Zie principedetail A
Aanbrengen nieuwe asfalt:
• deklaag SMA-NL 11B, 35 mm, (gemodificeerd type SBS)
• tussenlaag AC 16 Bind TL-IB (fmax = 0,5), 50 mm
kantverruwing en glasbollen
Zie principedetail A
berm
- afwerken met berngrond
Verwijderen:
• frezen deklaag, 35 mm
• profielfrezen asfalt, 0-50 mm
2x ononderbroken (0,75)
3-3-18 (9)
1:20
2%
1:6
1:4
1:3
1:2
-2.61
-2.33
-2.26
-2.66
-2.53
-2.54
-2.65
-2.66
-2.53
-2.54
-2.65
-2.66
-2.53
-2.54
-2.65