
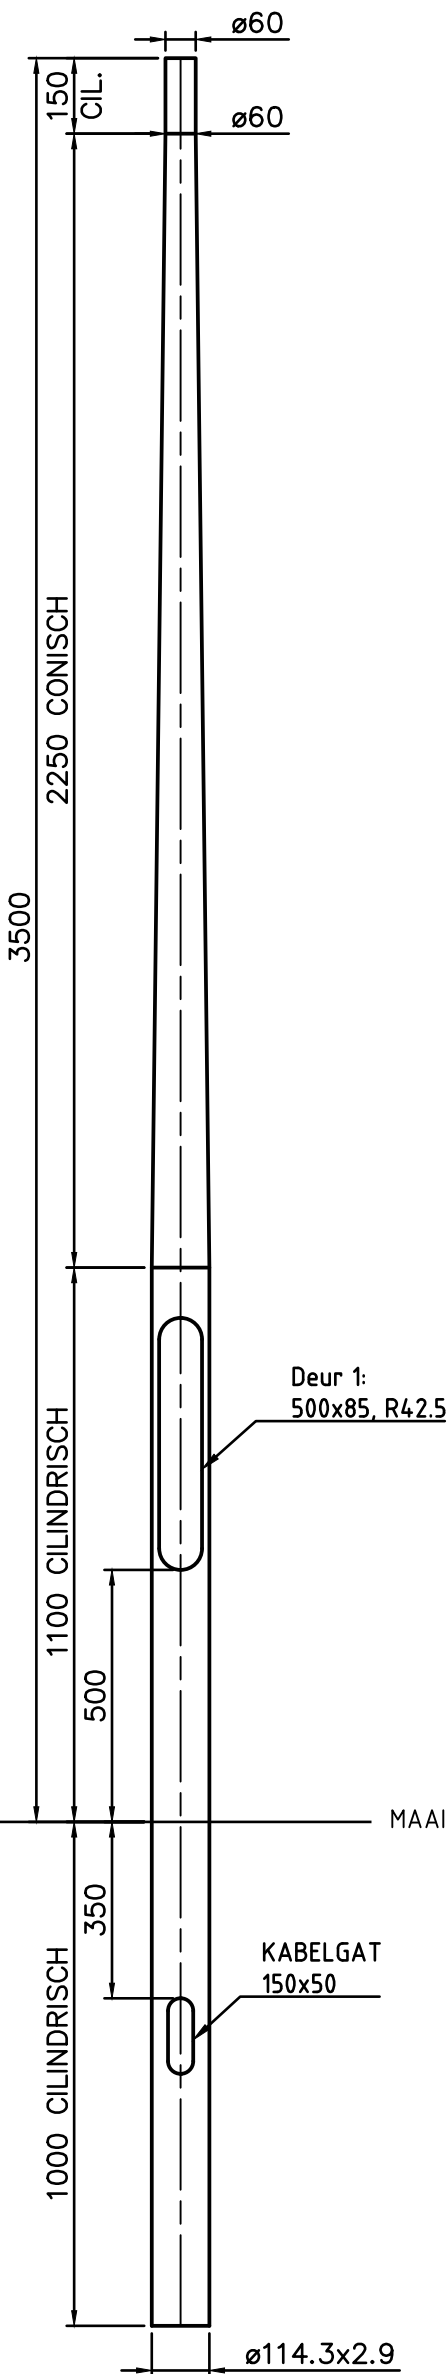


Uit 1 buis naadloos getrokken

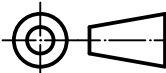

Details deur no: 1			
Afmetingen:	H=500	B=85	R=42.5
Deur:	68-DEUSRB13		
Binnenwerk:	68-BIMMSG04		
Sluiting:	68-SLK30R01		
Variabele:	Waarde:		
-	-		
-	-		

Oppervlaktebehandeling:		PJ		
<div>- Thermisch verzinkt volgens EN ISO 1461.</div> <div>- Grondstuk voorzien van een maaiveldbeschermer GPP.</div> <div>- Poedercoaten in een 2-laags systeem met een minimale laagdikte van 120 micron in de kleur RAL¹</div> <div>¹) RAL kleur volgens de laatst geldende offerte of opdrachtbevestiging.</div>				
INDIEN NIET ANDERS OP TEKENING AANGEGEVEN:		TOLERANTIES: NEN-ISO 2768-c en NEN-EN40-2		
		EN40-5		
<div><div><div>PMF</div><div>STALEN MASTEN</div><div>Postbus 13 9250 AA BURGUM Nederland</div><div>Telefoon: +31 (0)511 - 46 38 15 Email: bergum@pmf.nl Internet: www.pmf.nl</div></div><div></div></div>	Getekend:	R. Brouwer	<div>Deze tekening is eigendom van PMF Machinefabriek Bergum B.V. Het zonder schriftelijke toestemming kopiëren, reproduceren of publiceren van [een deel van] deze tekening geeft PMF het recht tot een opeisbare boete van € 1.250,00 per tekening per overtreding. Auteursrechten voorbehouden volgens de wet.</div>	<div>ISO 128</div> <div></div>
	Datum:	29-8-2023		
	Schaal:	1:15		
	Maateenheid:	mm		
	Gewicht (kg):	33.85	Uitwendig oppervlak (m ²):	1.390
	Lengte (mm):	4500	Materiaal, tenzij anders aangegeven:	S235
	Benaming: LM-RCR-BGL 3.5M-Tø60x150			
Tekeningnummer: 1303013PJ		Blad: 1/1	Revisie: 0	Formaat: A3

Deze tekening is eigendom van PMF Machinefabriek Bergum B.V. Het zonder schriftelijke toestemming kopiëren, reproduceren of publiceren van (een deel van) deze tekening geeft PMF het recht tot een opeisbare boete van € 1.250,00 per tekening per overtreding. Auteursrechten voorbehouden volgens de wet.

