
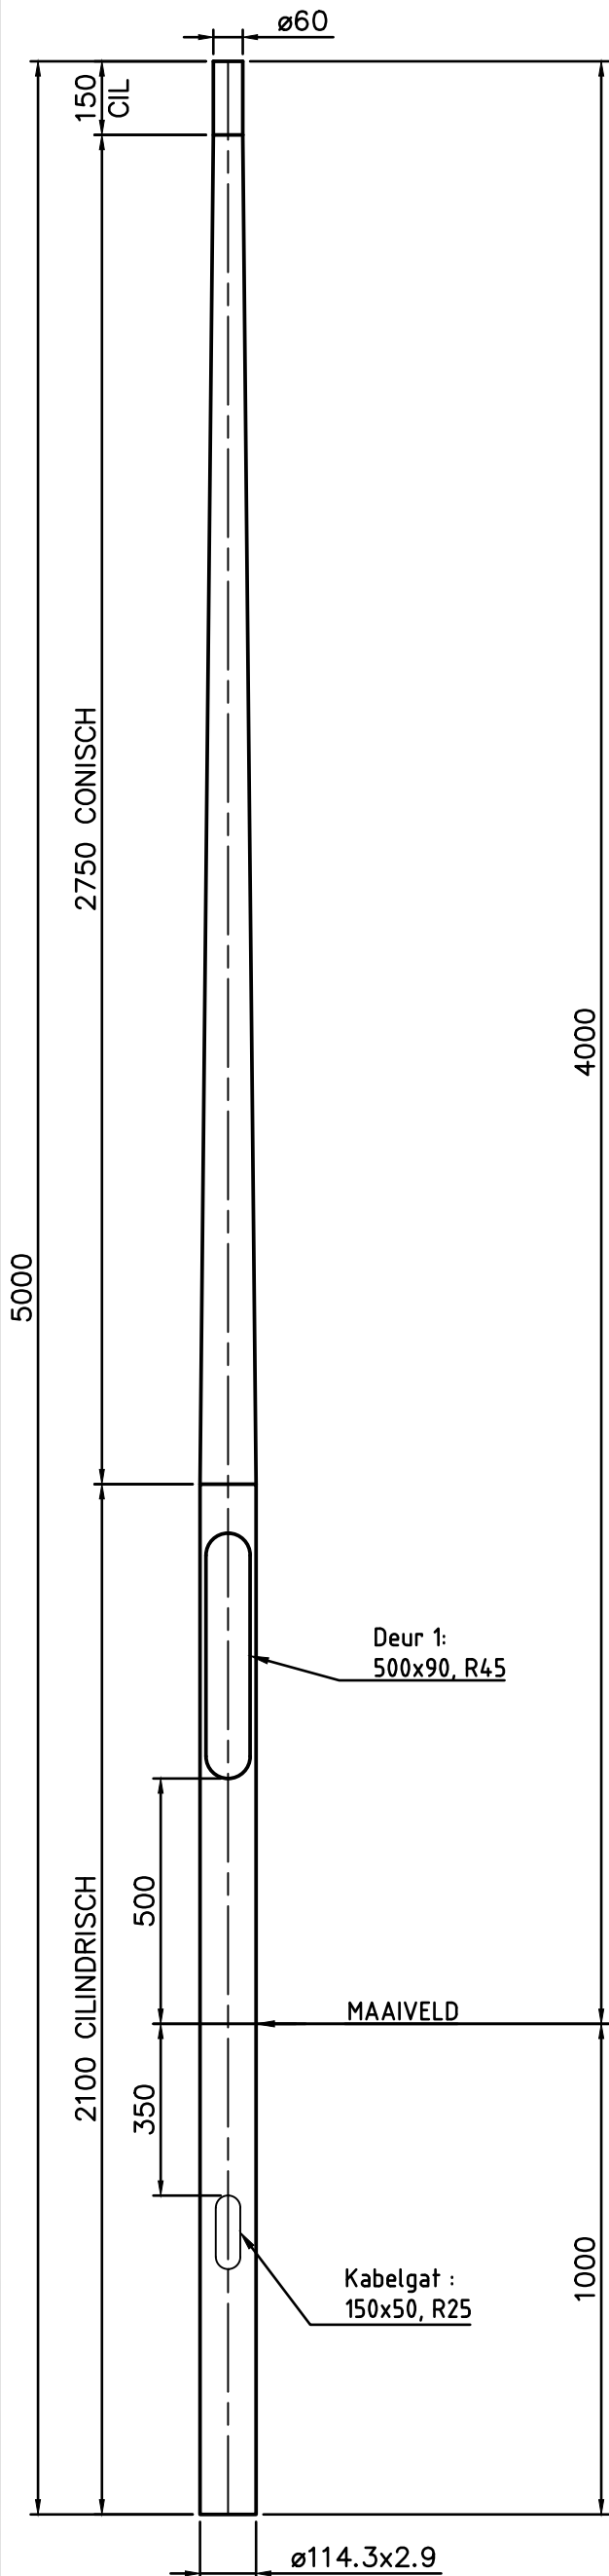


Uit 1 buis naadloos getrokken

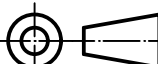

Details deur no: 1			
Afmetingen:	H=500	B=90	R=45
Deur:	68-DEUSRB13		
Binnenwerk:	68-BIMMSG04		
Sluiting:	68-SLK30R01		
Variable:	Waarde:		
-	-		
-	-		

Oppervlaktebehandeling:		PJ		
<div>-Thermisch verzinkt volgens EN ISO 1461.</div> <div>-Grondstuk voorzien van een maaiveldbeschermer GPP.</div> <div>-Poedercoaten in een 2-laags systeem met een minimale laagdikte van 120 micron in de kleur RAL¹</div> <div>¹) RAL kleur volgens de laatst geldende offerte of opdrachtbevestiging.</div>				
INDIEN NIET ANDERS OP TEKENING AANGEGEVEN:		TOLERANTIES: NEN-ISO 2768-c en NEN-EN40-2		
		EN40-5		
<div><div>STALEN MASTEN</div><div>Postbus 13 9250 AA BURGUM Nederland</div><div>Telefoon: +31 (0)511 - 46 38 15 Email: bergum@pmf.nl Internet: www.pmf.nl</div></div>	Getekend:	R. Brouwer	<div>Deze tekening is eigendom van PMF Machinefabriek Bergum B.V. Het zonder schriftelijke toestemming kopiëren, reproduceren of publiceren van [een deel van] deze tekening geeft PMF het recht tot een opeisbare boete van € 1.250,00 per tekening per overtreding. Auteursrechten voorbehouden volgens de wet.</div> <div>ISO 128</div> <div></div>	
	Datum:	30-8-2023		
	Schaal:	1:15		
	Maateenheid:	mm		
	Gewicht (kg):	37.64	Uitwendig oppervlak (m ²):	1.539
	Lengte (mm):	5000	Materiaal, tenzij anders aangegeven:	
	Benaming: LM-RCR-BGL 4M-Tø60x150			
Tekeningnummer: 1303014PJ		Blad: 1/1	Revisie: 0	
		Formaat: A3		