


Uit 1 buis naadloos getrokken

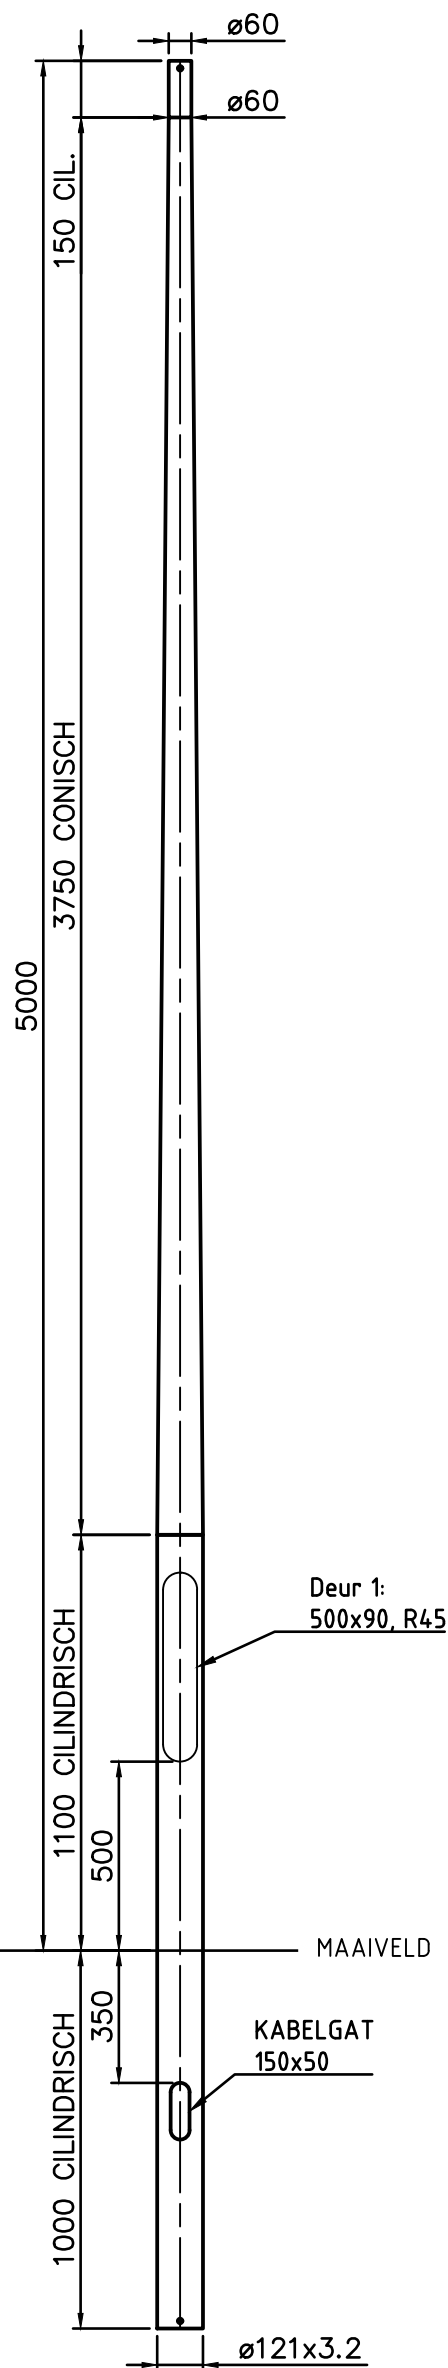

Details deur no: 1

Afmetingen:	H= 500	B= 90	45
Deur:	68-DEUSB13		
Binnenwerk:	68-BIMMSG04		
Sluiting:	68-SLK30R01		
Variabele:	Waarde:		
-	-		
-	-		

Oppervlaktebehandeling:

PJ

- Thermisch verzinkt volgens EN ISO 1461.
- Grondstuk voorzien van een maaiveldbeschermer GPP.
- Poedercoaten in een 2-laags systeem met een minimale laagdikte van 120 micron in de kleur RAL¹

¹) RAL kleur volgens de laatst geldende offerte of opdrachtbevestiging.

INDIEN NIET ANDERS OP TEKENING AANGEGEVEN:

TOLERANTIES: NEN-ISO 2768-c en NEN-EN40-2


EN40-5



PMF
STALEN MASTEN

Postbus 13
9250 AA BURGUM
Nederland

Telefoon: +31 (0)511 - 46 38 15
Email: bergum@pmf.nl
Internet: www.pmf.nl

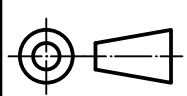Getekend:	R. Brouwer	<small>Deze tekening is eigendom van PMF Machinefabriek Bergum B.V. Het zonder schriftelijke toestemming kopiëren, reproduceren of publiceren van (een deel van) deze tekening geeft PMF het recht tot een opeisbare boete van € 1.250,00 per tekening per overtreding. Auteursrechten voorbehouden volgens de wet.</small>	
Datum:	12-9-2023		
Schaal:	1:20		
Maateenheid:	mm		
Gewicht (kg):	51.63	Uitwendig oppervlak (m ²):	1.879
Lengte (mm):	6000	Materiaal, tenzij anders aangegeven:	S235
Benaming: LM-RCR-BGL 5M-T $\varnothing$ 60x150			
Tekeningnummer: 1303025PJ		Blad: 1/1	Revisie: 0
		Formaat: A3	