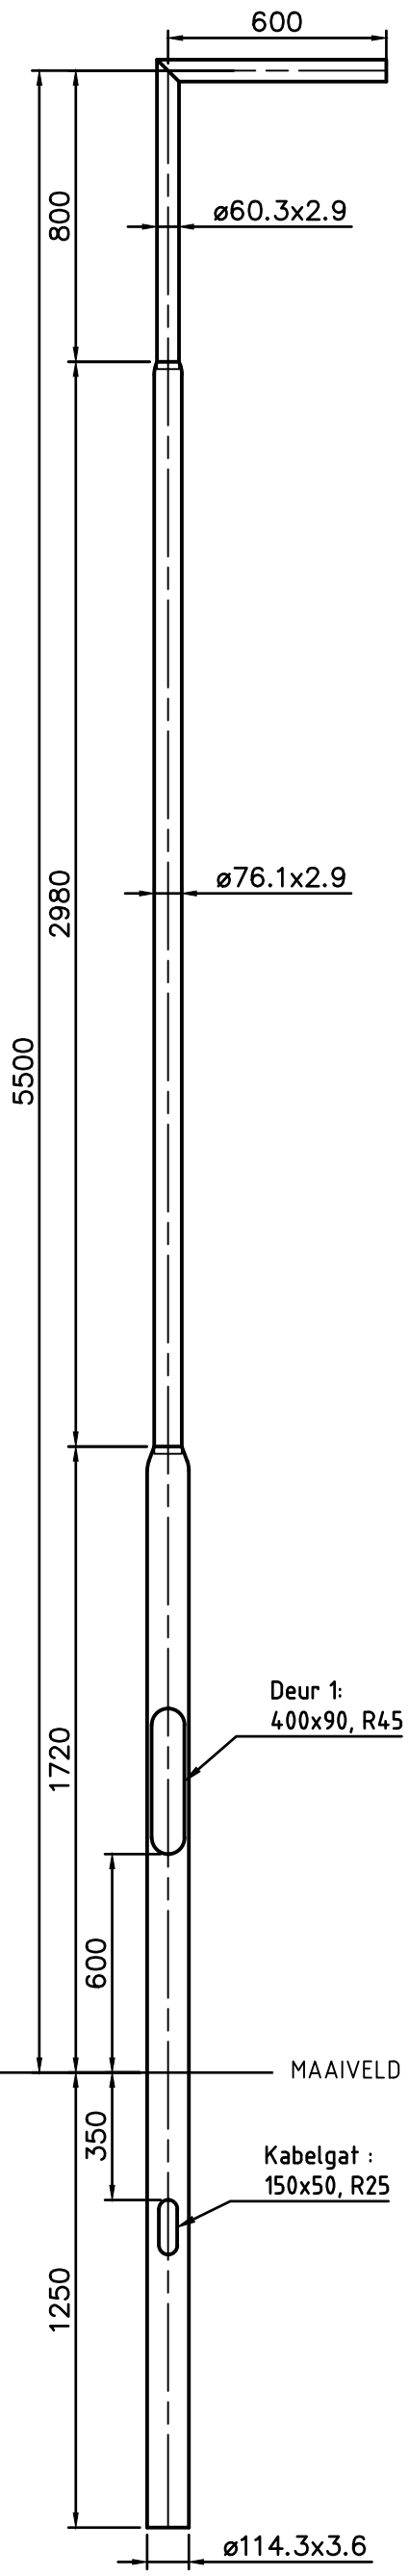

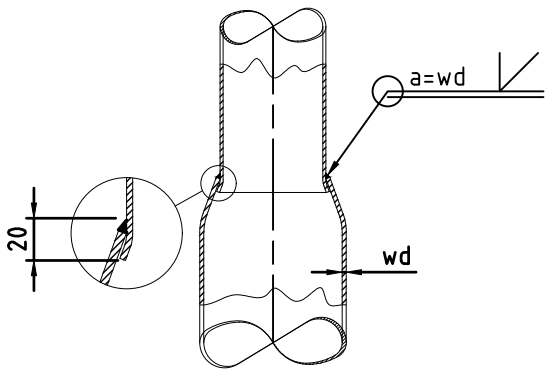

DETAIL VERLOPEN

Details deur no: 1			
Afmetingen:	H=400	B=90	R=45
Deur:	68-DEUSRB01		
Binnenwerk:	68-BIMMSG04		
Sluiting:	68-SLK30R01		
Variabele:	Waarde:		
-	-		
-	-		

Oppervlaktebehandeling:	PJ

-Thermisch verzinkt volgens EN ISO 1461.
-Grondstuk voorzien van een maaiveldbeschermer GPP.
-Poedercoaten in een 2-laags systeem met een minimale laagdikte van 120 micron in de kleur RAL . . . . [1]

[1]) RAL kleur volgens de laatst geldende offerte of opdrachtbevestiging.

INDIEN NIET ANDERS OP TEKENING AANGEGEVEN:	TOLERANTIES: NEN-ISO 2768-c en NEN-EN40-2	EN40-5

PMF STALEN MASTEN
Postbus 13
9250 AA BURGUM
Nederland

Telefoon: +31 (0)511 - 46 38 15
Email: bergum@pmf.nl
Internet: www.pmf.nl

Getekend:	FVDW	Deze tekening is eigendom van PMF Machinefabriek Bergum B.V. Het zonder schriftelijke toestemming kopiëren, reproduceren of publiceren van (een deel van) deze tekening geeft PMF het recht tot een opeisbare boete van € 1.250,00 per tekening per overtreding. Auteursrechten voorbehouden volgens de wet.	ISO 128
Datum:	11-9-2017		
Schaal:	1:20		
Maateenheid:	mm		
Gewicht (kg):	50.82	Uitwendig oppervlak (m^2):	2.050
Lengte (mm):	6750	Materiaal, tenzij anders aangegeven:	S235

Benaming: LM-2V-LPH 5.5M-1x600-0°-ø60

Tekeningnummer: 1701683PJ	Blad: 1/1	Revisie: 0	Formaat: A3