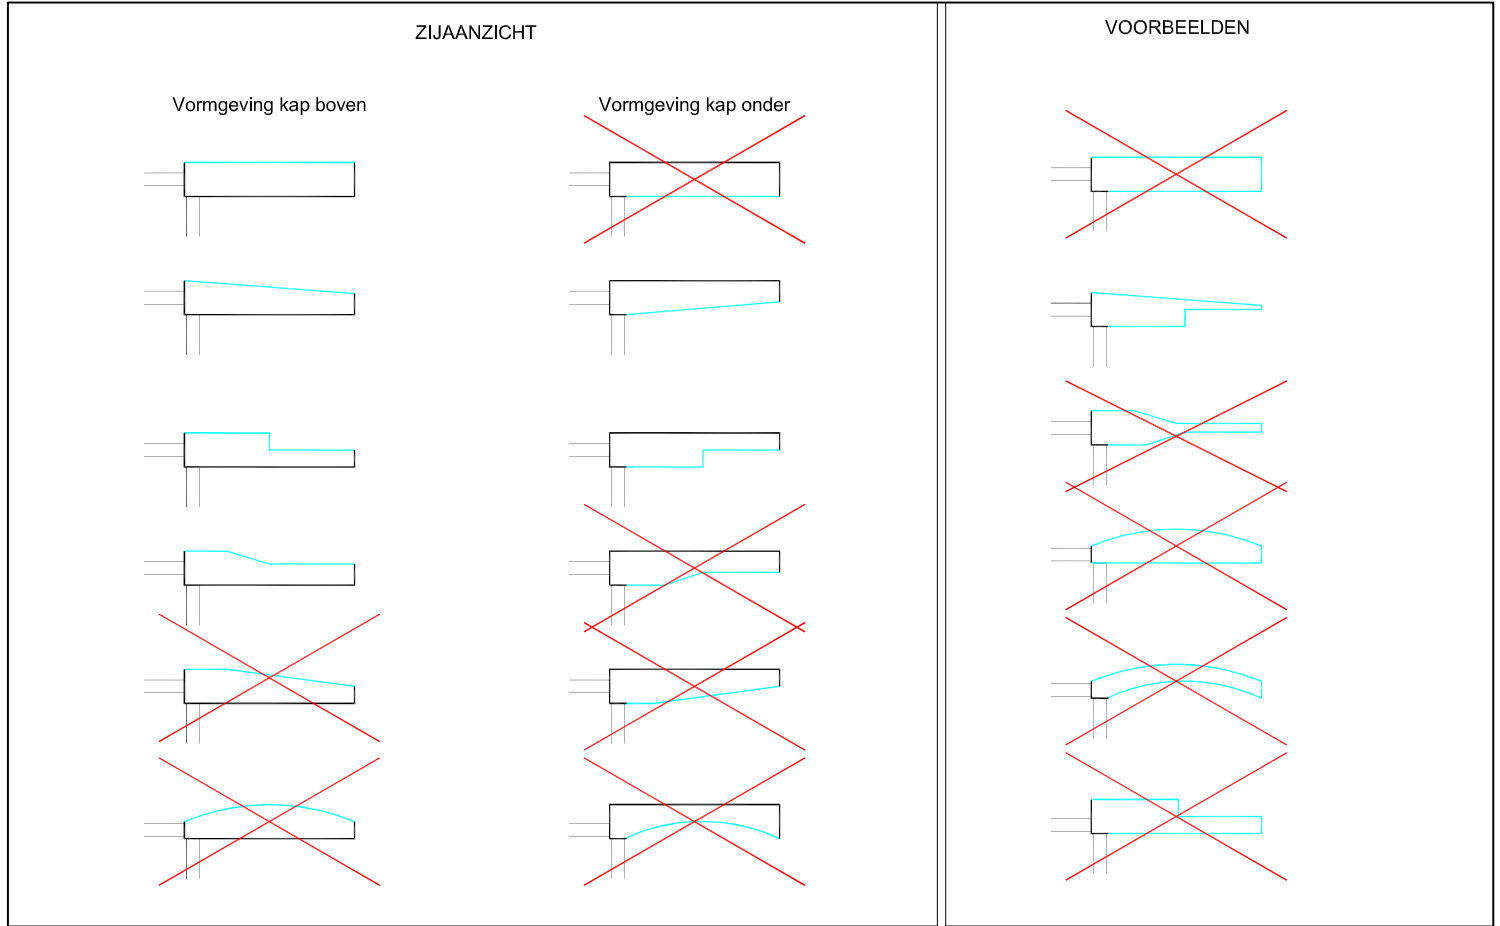
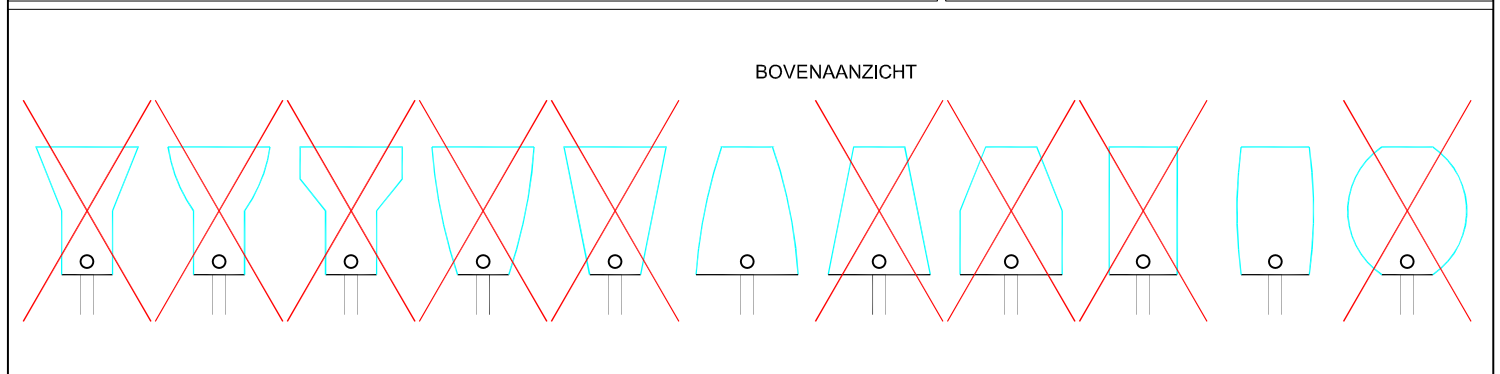


	Minimaal			Maximaal		
	L	B	H	L	B	H
F	550	250	90	650	310	130

Opdrachtgever:
ANNO gemeenten

Postadres :
Bezoekadres :

Schaal : n.v.t.

Get. : S. Visser

Gek. : B. v/d List

Formaat : A4

Datum : 2026-01-05

Blad : 1 van 1

Tekeninggegevens:

S25022

V1.0

Project:
Vormgeving armatuur

Projectnummer:
S25022

Omschrijving:
Toetskaders F

De lijst van voorbeelden is niet uitputtend
Randafwerking is vrij

Intellectueel eigendom:
Deze tekening is eigendom van Spectrum
Advies & Design te Putten (NL).
Zonder uitdrukkelijke schriftelijke
toestemming van Spectrum Advies &
Design is het niet toegestaan deze
tekening te kopiëren, verspreiden of op
een andere manier te gebruiken of
misbruiken.

0341-359 000

www.spectrumadvies.nl

Postadres : Postbus 38

3880 AA Putten

Bezoekadres : Midden Engweg 37a

3882 TS Putten