


LEGENDA

bestaande infrastructuur

te verwijderen brug

te verwijderen oeververharding

werklimiet

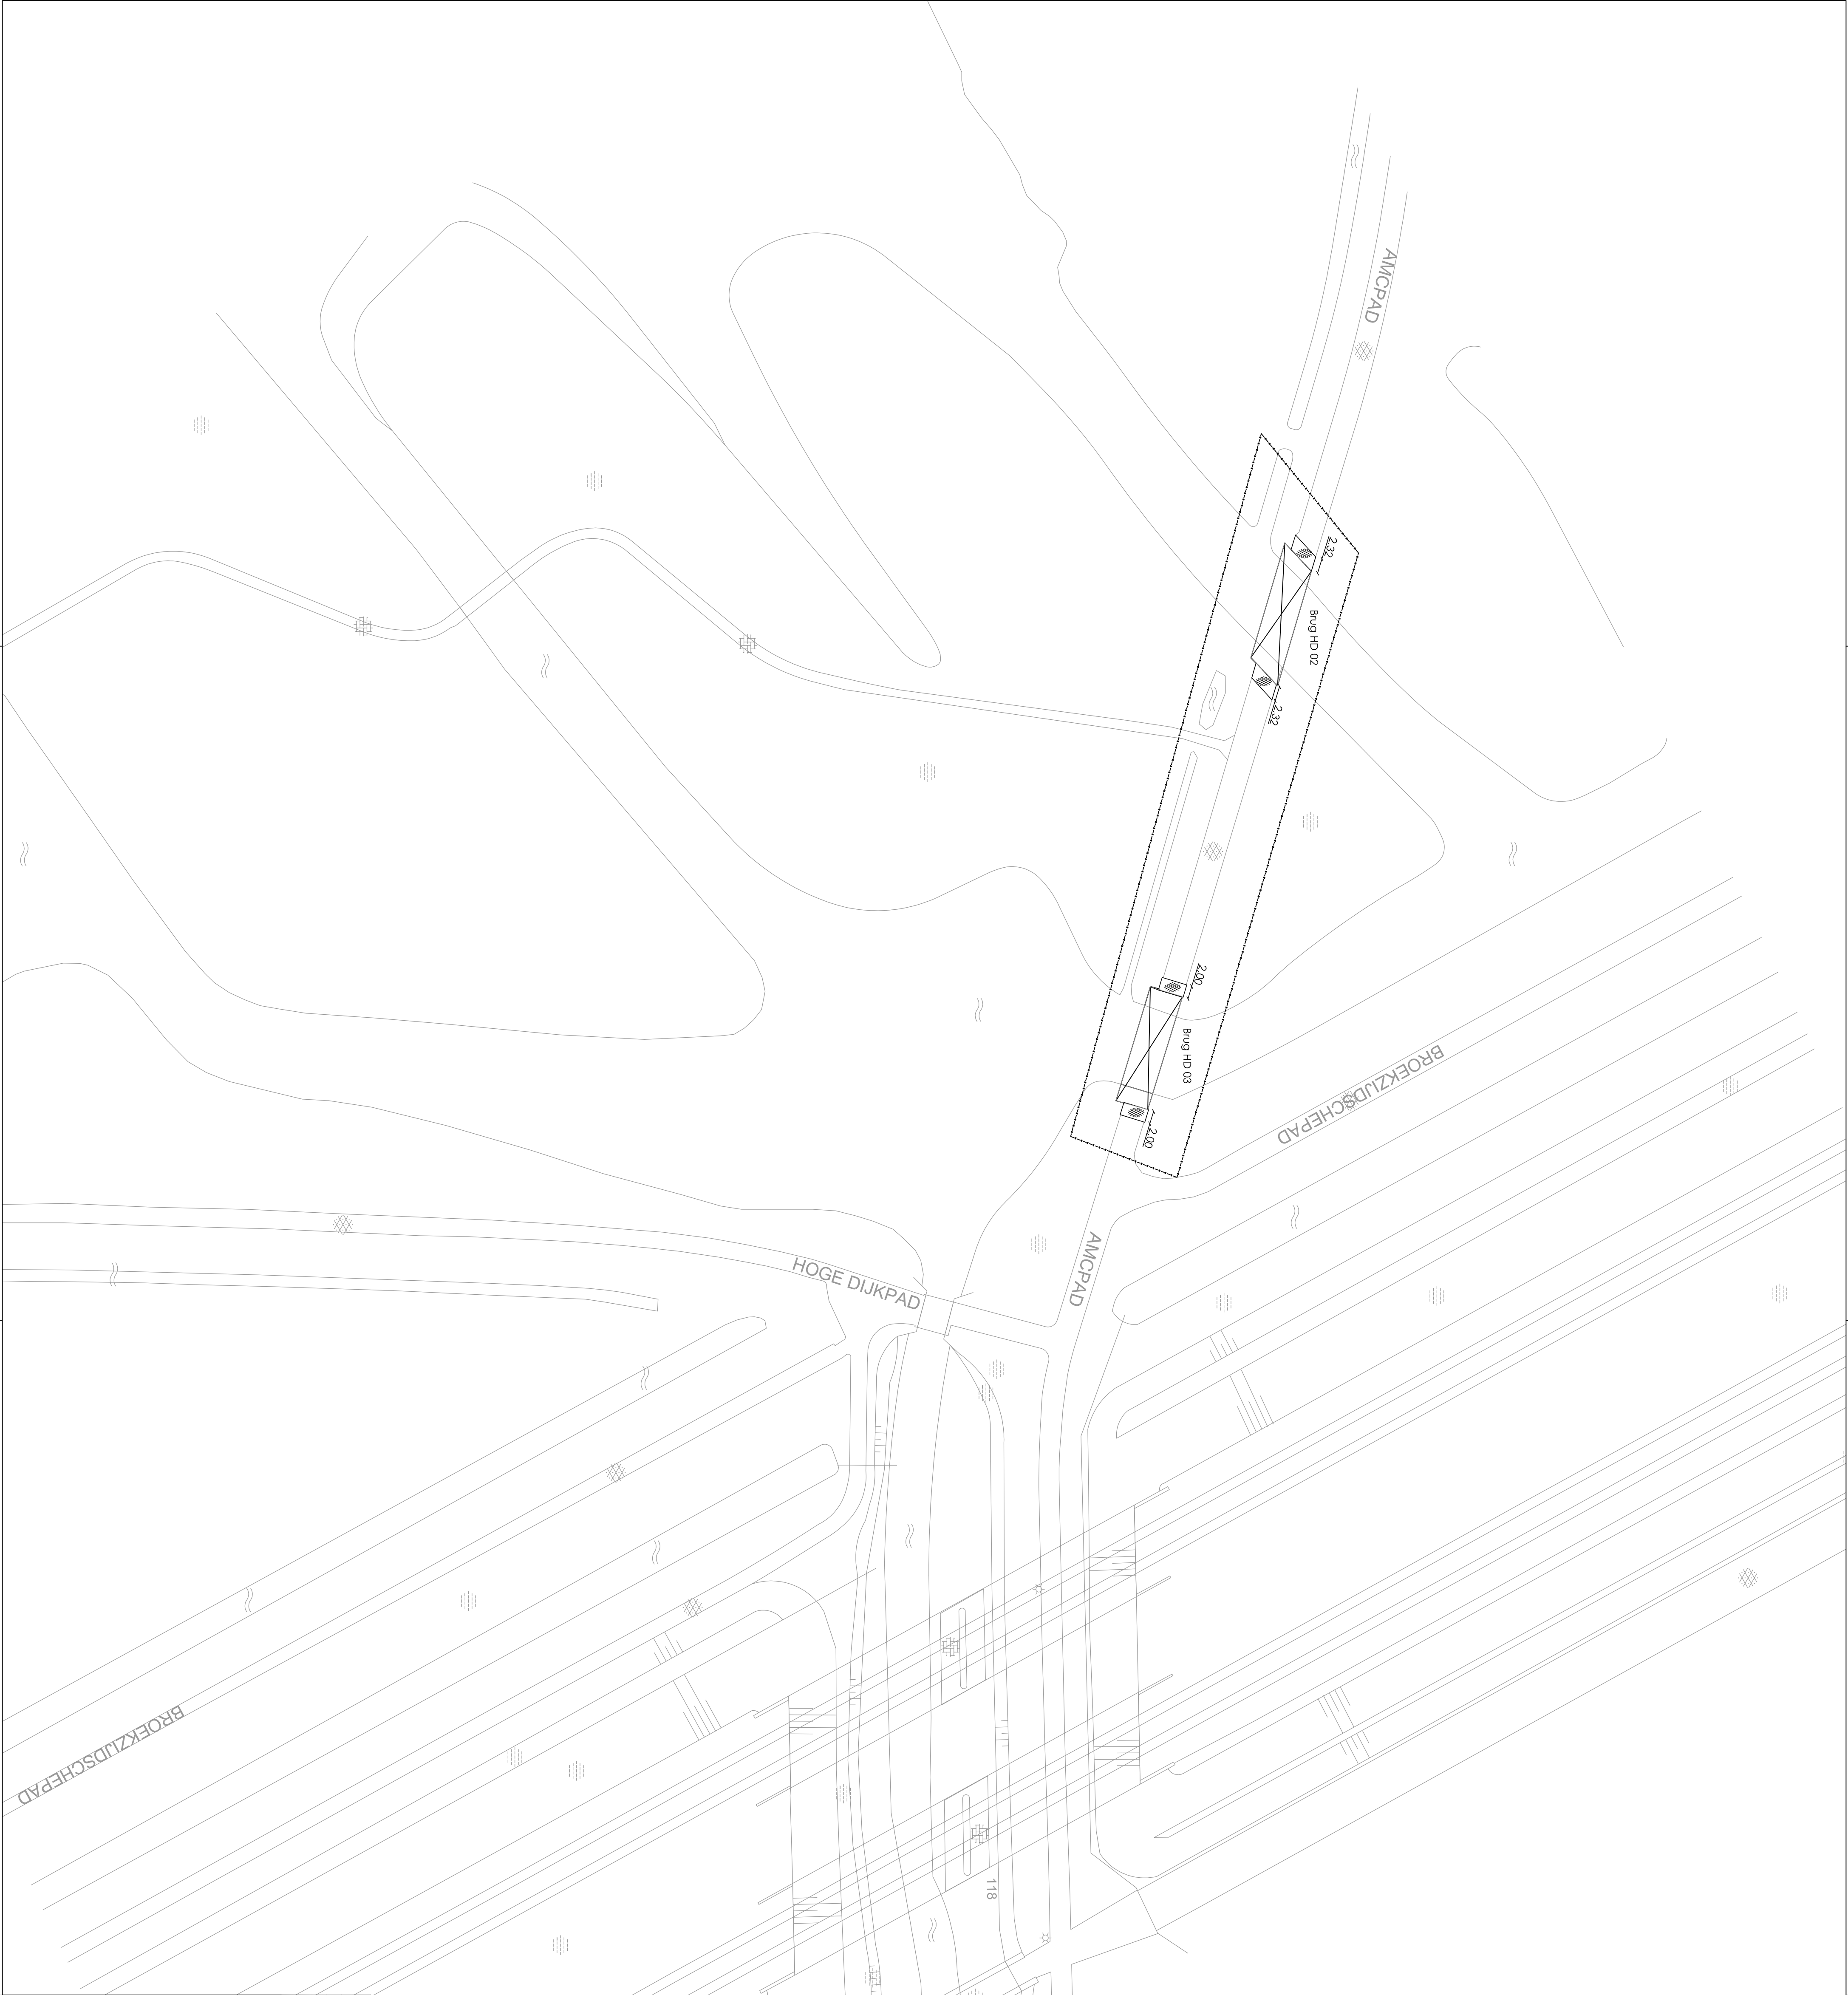

0 5 10 15 m

0 5 10 15 m

Wg. Omschrijving

1

2

3

Datum

Get.

Get.

Opdrachtgever

Groengebied Amsteland

Projectomschrijving

Grootonderhoud bruggen De Hoge Dijk

Taken

OPT1

Tekeningomschrijving

Opruimtekening

Status

DEFINITIEF

ADVIESBUREAU R.I.E.T.

Ruimtepluuk inrichting en techniek

Burg v.d. Werfhorst 80
Postbus 67
3980 CB Bunnik
T: 0360 667 34
Fax: 0360 667 34
E: info@adviesburo.nl

21-06-2014
Schied. 1:500
Tentoonst. A1
Tekenaar: KAD
Bld van bladen: 1 van 1
Project 14003

F:\Documenten algemeen\