


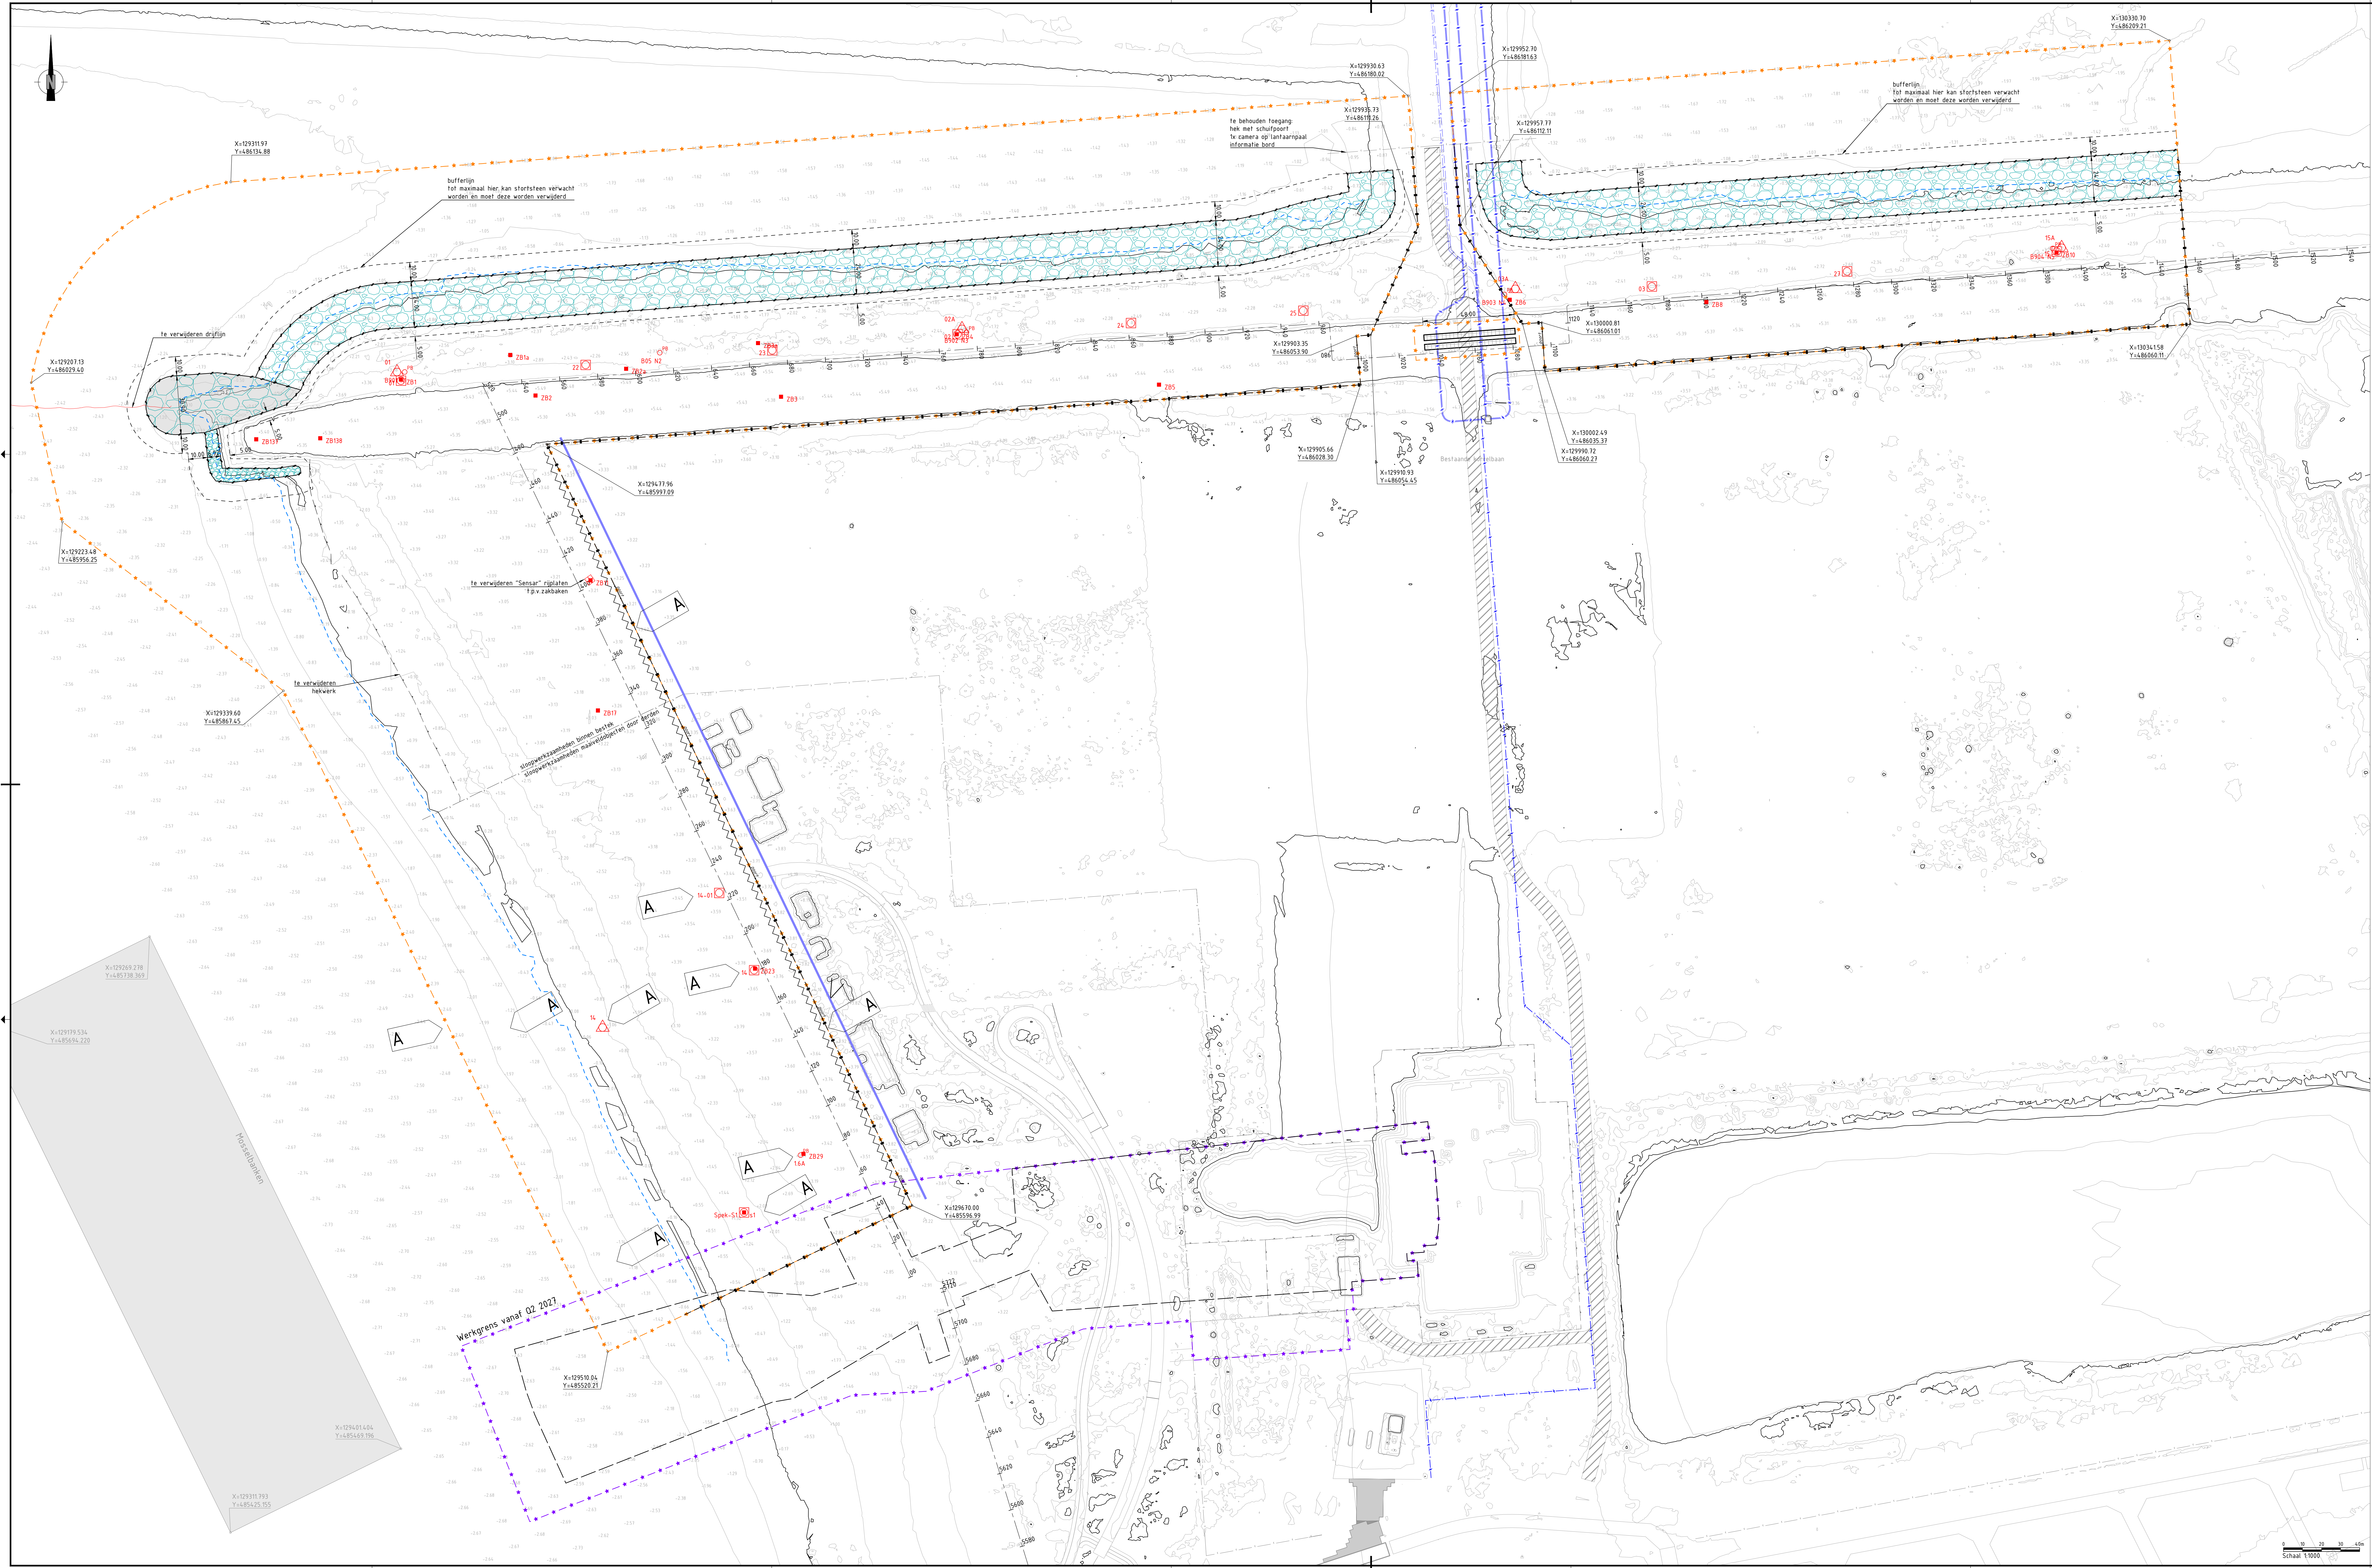

Legenda

- bestaande situatie
- te verwijderen gebouw / object (door derden)
- huidje waterlijn (-0.20m NAP) (op basis van de meting)
- bestaande maaiend en walbodem interval 100 resp 5.00 meter N.A.P.
- N.A.P. hoogte (bestaande situatie)
- verwijderen bestaande bestorting waterbouwsteen 10-200kg, circa 0.4m dik (zie dwarsprofielen serie N0000)
- verwijderen bestaande bestorting waterbouwsteen 40-200kg, circa 0.50m dik (zie dwarsprofielen serie N0000)
- verwijderen bestaande bestorting waterbouwsteen 40-200kg (zie dwarsprofielen serie N0000)
- verwijderen geotextiel en wapenrooster (zie dwarsprofielen serie N0000)
- bufferlijn op bestaande bestorting (niet door derden)
- bestaande maaibanken
- referentie kruinlijn
- sleuf 1.b.v. aflopen horizontale drain
- bestaande elektr. middenspanning
- bestaande elektr. laagspanning
- bestaande elektr. mantelbuis (type onbekend)
- te verwijderen peilbuis
- te verwijderen zaaiak
- te verwijderen incinometer
- te verwijderen waterspanningsmeter
- te verwijderen rijplaat
- hand te haven verharding
- te verwijderen hekwerk resp. te verwijderen rasterhekwerk
- bestaande hekwerk
- aanbrengen tijdelijke bouwhekwerk
- aanbrengen tijdelijke bouwpoort geschikt voor zware bouwvoertuigen
- aanbrengen bedrijfsvloerplaten 3x1 meter
- werkgrens
- werkgrens Sluis, vanaf Q2 2021
- systeengrens sluis

Opmerkingen:

- Maten in meters tenzij anders aangegeven
- Hoogtematen in meters f.o.v. N.A.P.

Beschrijving: Aanpassing aan werkgrens en hekwerk bij de Westoever, hekwerk in dwarsprofielen, grondwerk, rijplaten, beringen en waterspanningsmeters niet door derden, legenda, rood licht te verwijderen

Opsteller: M. Verbruggen	Goedgekeurd en vrijgegeven: F. Pantano	Paraaf:	Datum: 17-04-2026	Wijziging: A
-----------------------------	---	---------	----------------------	-----------------

OVERZICHT

SCHAAL 1 : 10.000

Ingenieursbureau

Opdrachtgever: **Amsterdam Ingenieursbureau**

Project: **Waterkering Strandelland fase 1 - Noord- en Westoever**

Onderdeel: Noord- en Westoever Bovenaanzicht, oprameling	Paraaf:	Schaal: 1:1000
Status: Definitief	Bestek	Beheert bij:
Opstellen: M. Verbruggen	Goedgekeurd en vrijgegeven: F. Pantano	Datum: 17-04-2026
Projectnummer: 140209	Tekeningnummer: N0001	Aantal bladen: 7
Auteursrechten voorbehouden	Documentnr:	Wijziging: A
Bestandsnaam: 140209-AB-VIA-15X000-DE-1-001.dwg		Plotdatum: PLTD

Westerstraat 130
Postbus 1020
1000 AA Amsterdam
Telefoon: 020 20111