


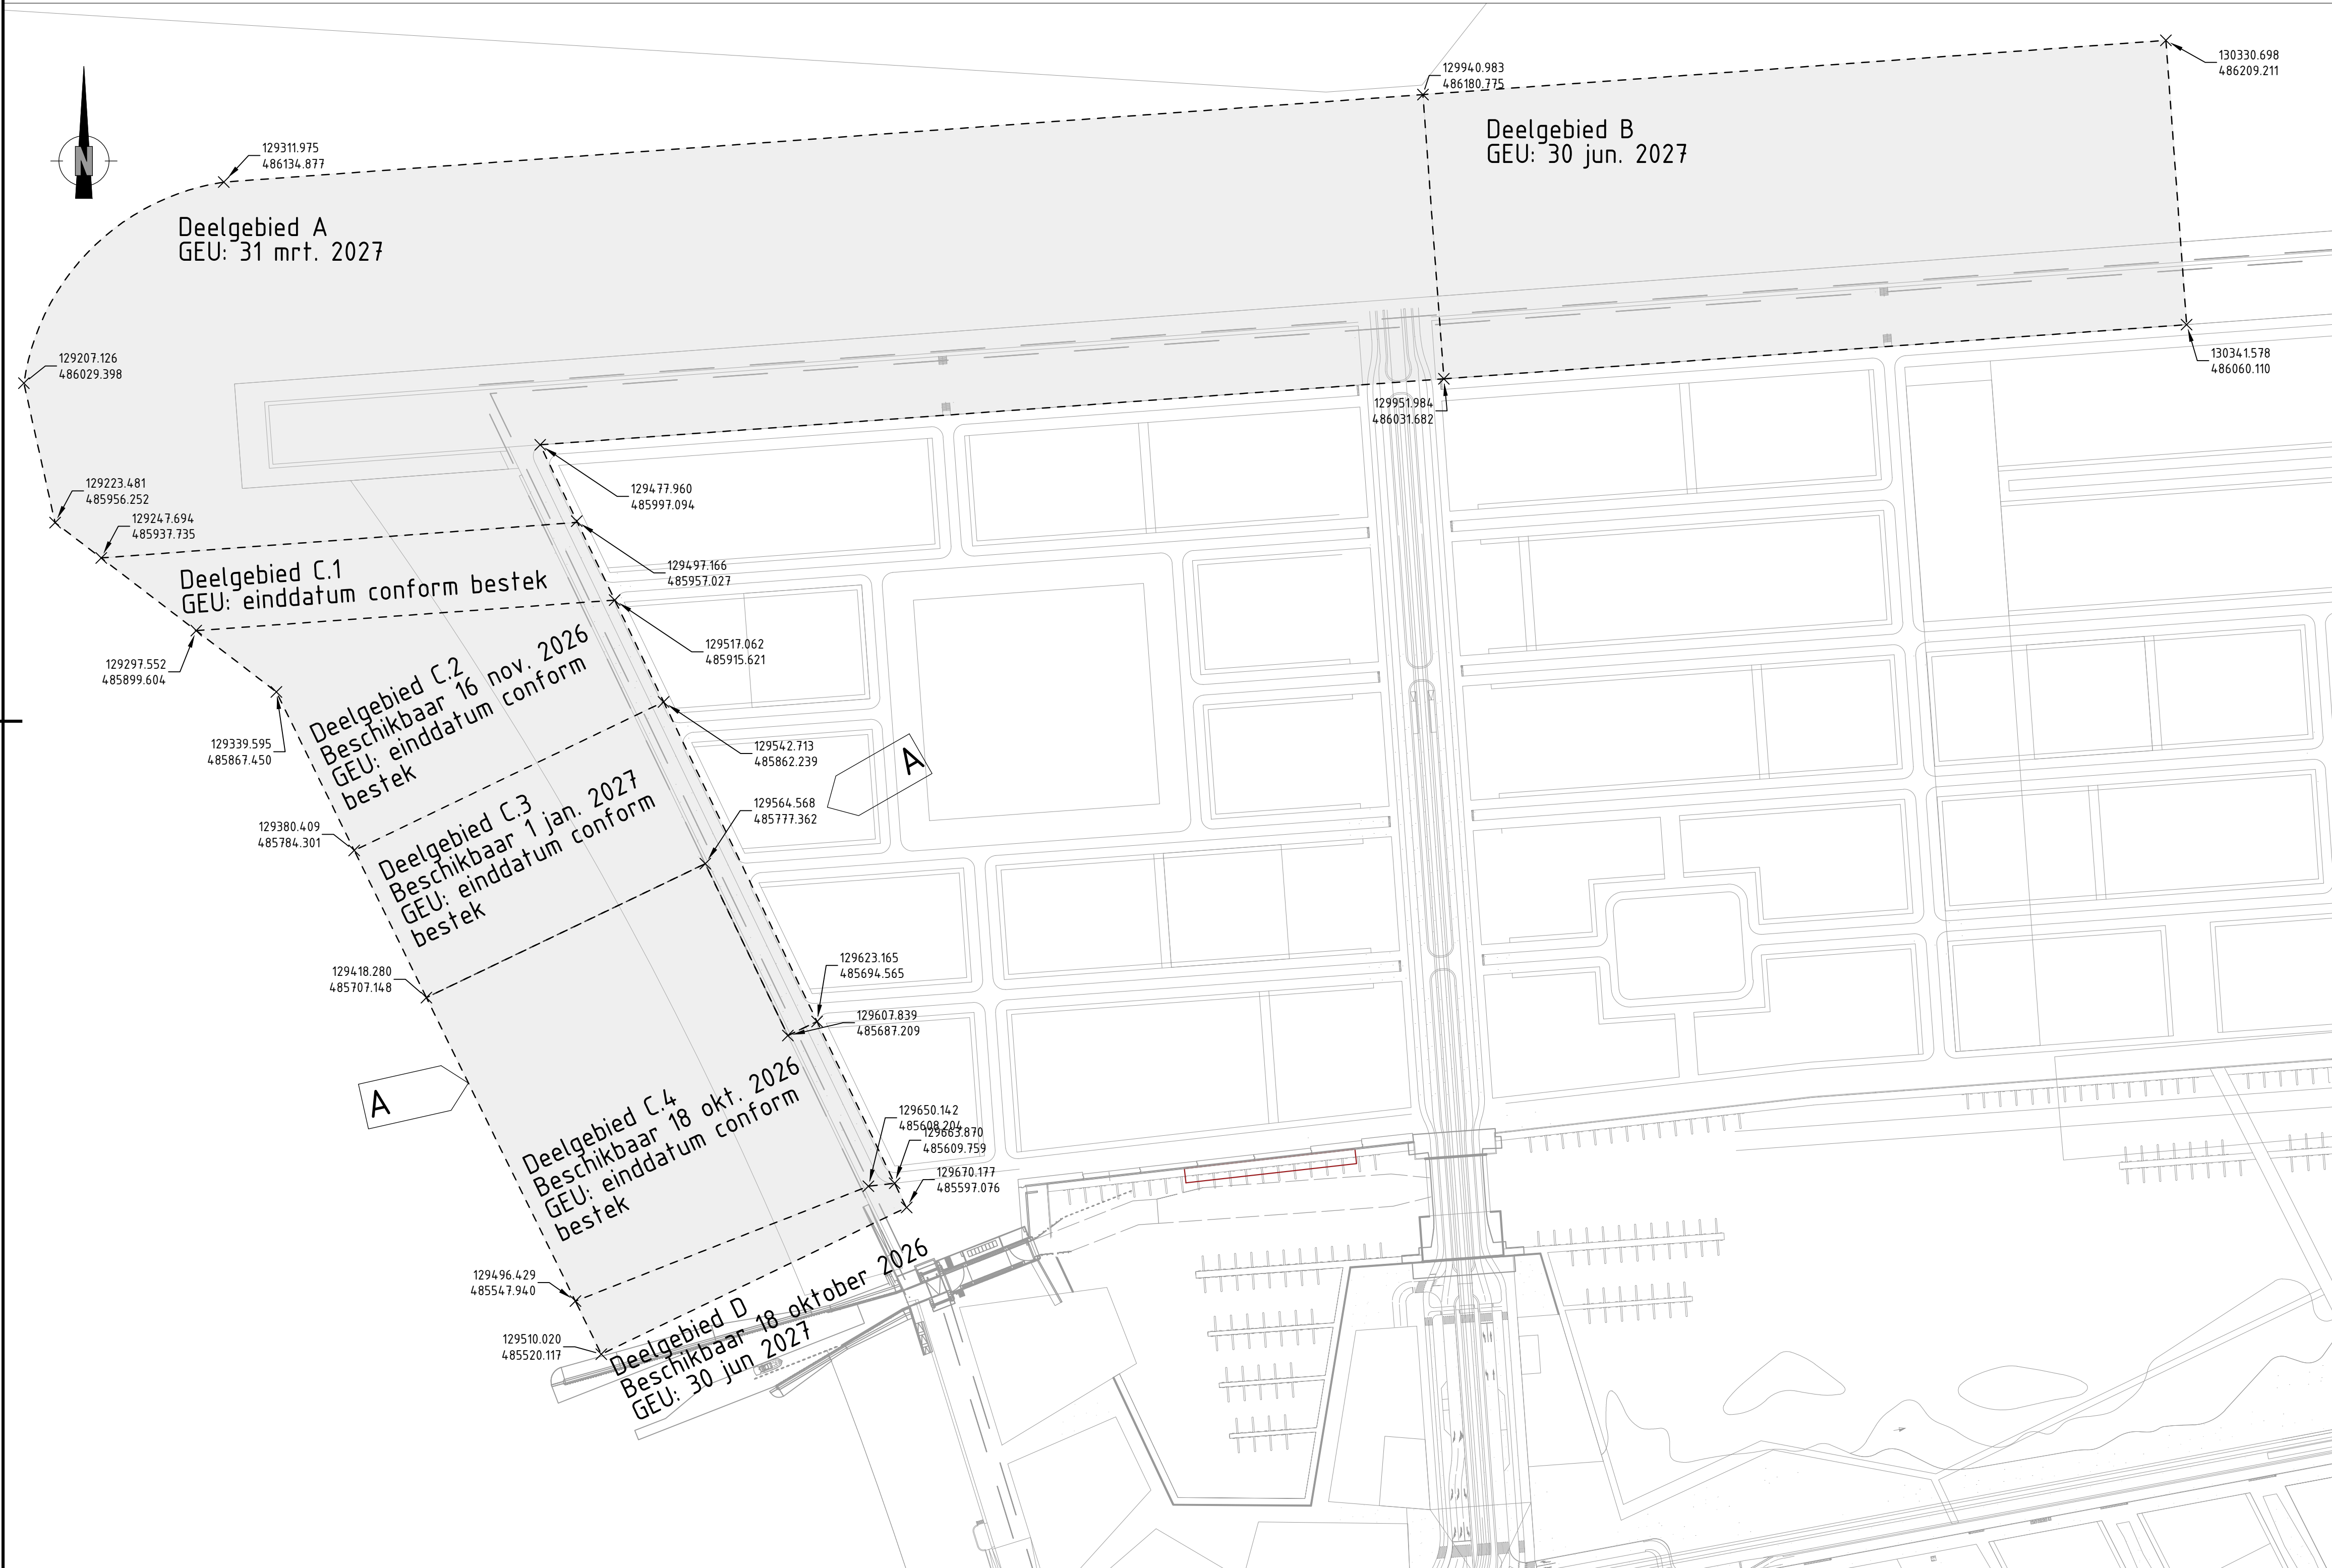


Legenda grondwerk

- beoogde inrichting (indicatief)
- begrenzing werkfasen

Opmerkingen:
- Maten in meters tenzij anders aangegeven
- Hoogtematen in meters t.o.v. N.A.P.

Beschrijving: Fasering gewijzigd, coördinaatpunten toegevoegd, ontwerp situatie uit tekening

Opsteller: M. Verbruggen	Goedgekeurd en vrijgegeven: F. Panfano	Paraaf:	Datum: 17-04-2026	Wijziging: A
-----------------------------	---	---------	----------------------	-----------------

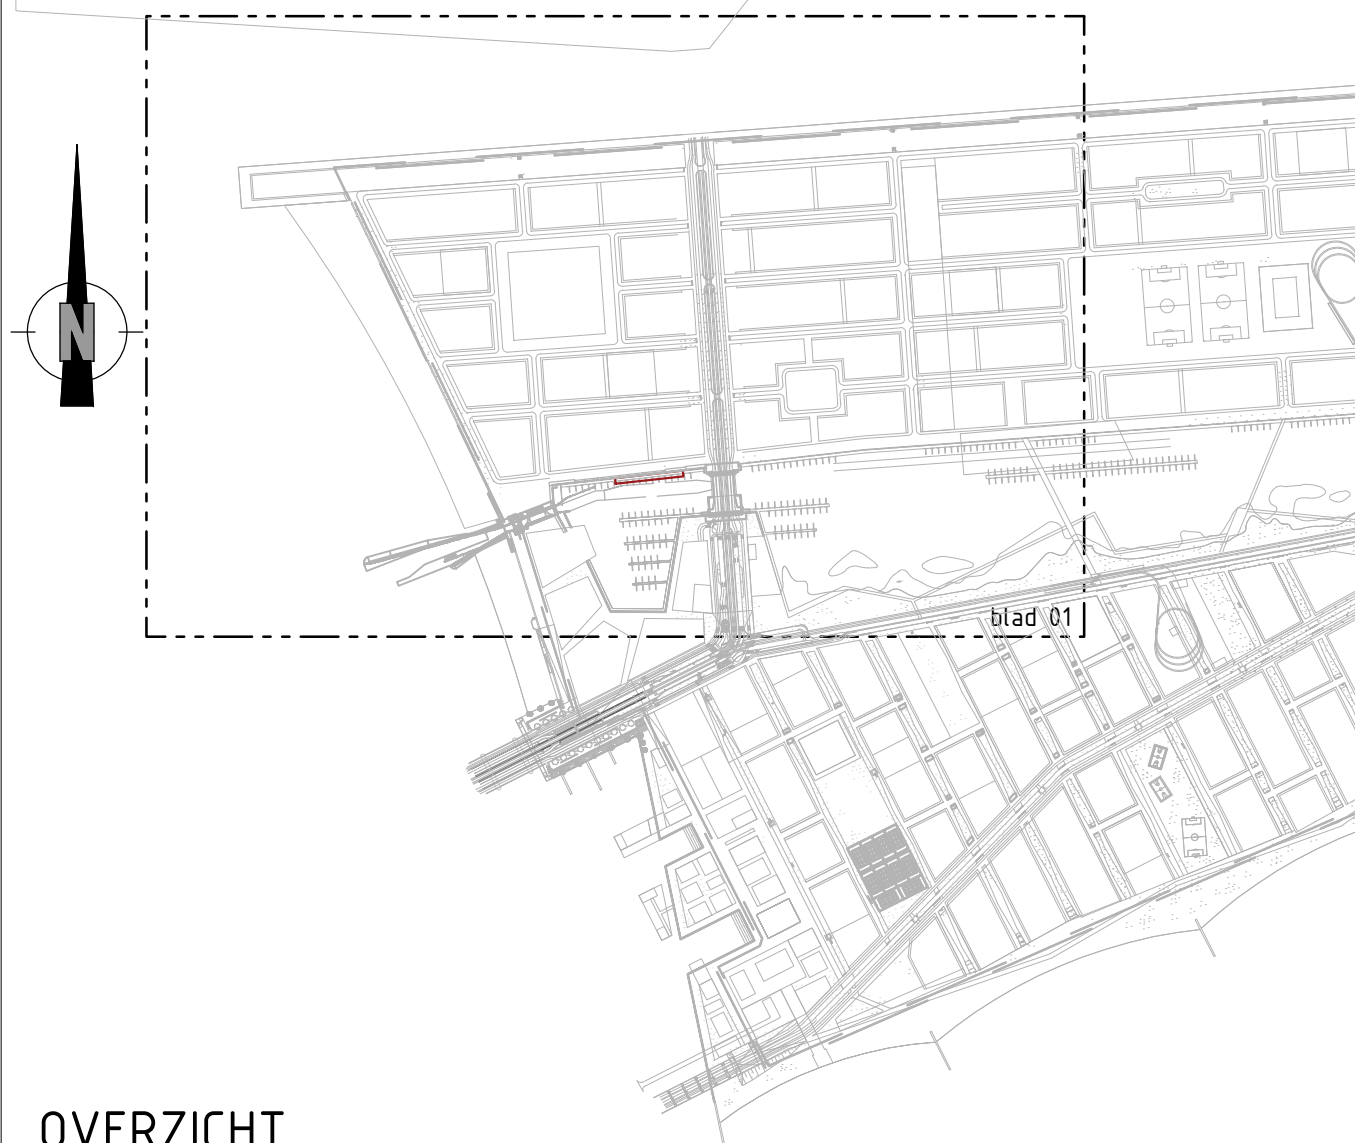

OVERZICHT
SCHAAL 1 : 10.000



Ingenieursbureau

Wespersstraat 430
Postbus 12693
1100 AR Amsterdam
Telefoon: 020 2511111

Opdrachtgever: Amsterdam Ingenieursbureau

Project: Waterkering Strandeland fase 1 - Noord- en Westoever

Onderdeel: Noord- en Westoever
Situatie, faseringsgrenzen, waterspiegel eindsituatie

Status: Concept	Fase: Bestek	Behoort bij:	Schaal: 1:2000	
Opsteller: M. Verbruggen	Goedgekeurd en vrijgegeven: F. Panfano	Paraaf:	Datum: 17-04-2026	Formaat: A1
Projectnummer: 140209	Tekeningnummer: N0006	Bladnummer: 03	Aantal bladen: 3	Wijziging: A
Auteursrechten voorbehouden		Documentnr:	Plotdatum: PLTD	

Besandsnaam: 140209-FUG-WA-X-SXX00-DR-L-0002.dwg