


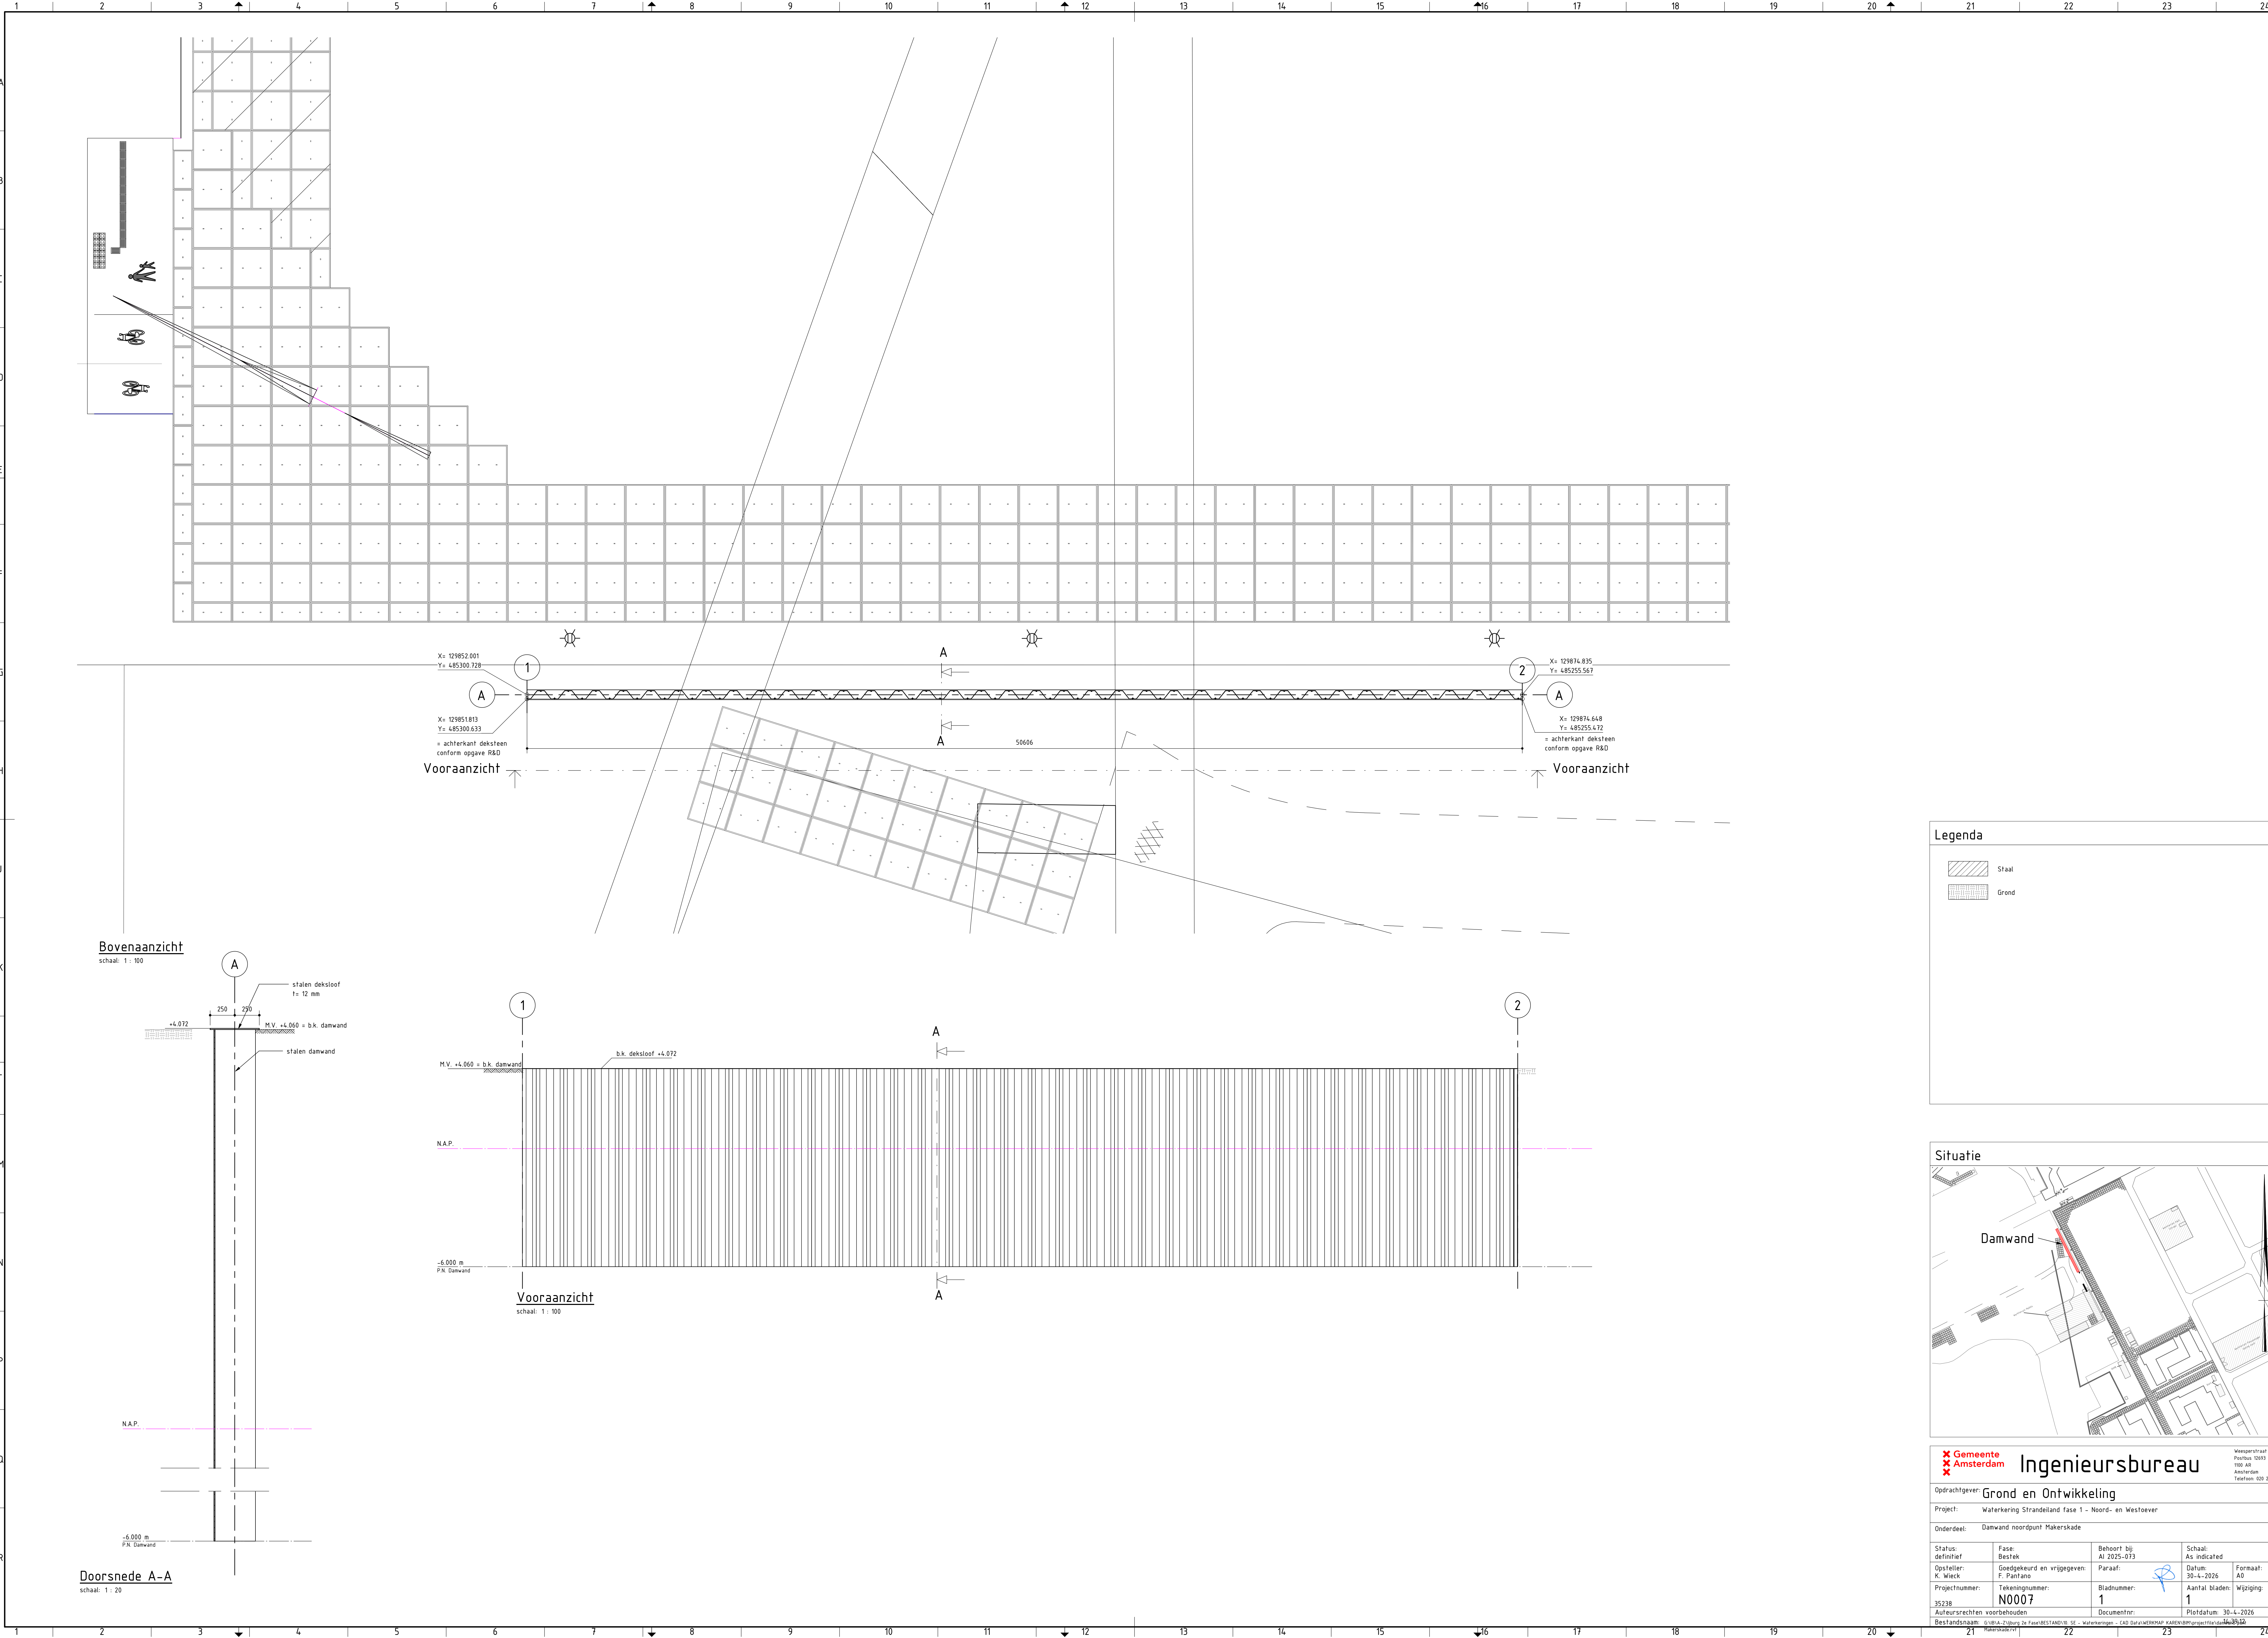

Legenda

- Staal
- Grond

Situatie



Gemeente Amsterdam Ingenieursbureau
Wasserpstraat 135
Postbus 10400
1000 AR Amsterdam
Telefoon: 020 2511111

Opdrachtgever: Grond en Ontwikkeling

Project: Waterkering Strandland fase 1 - Noord- en Westoever

Onderdeel: Damwand noordpunt Makerskade

Status: definitief	Fase: Bestek	Behoort bij: AI 2025-013	Schaal: As indicated
Opsteller: K. Wieck	Goedgekeurd en vrijgegeven: F. Pantano	Paraaf: [Signature]	Datum: 30-4-2026
Projectnummer: 35238	Tekeningnummer: N0007	Bladnummer: 1	Aantal bladen: 1
Auteursrechten voorbehouden		Documentnr:	Plotdatum: 30-4-2026