



V1

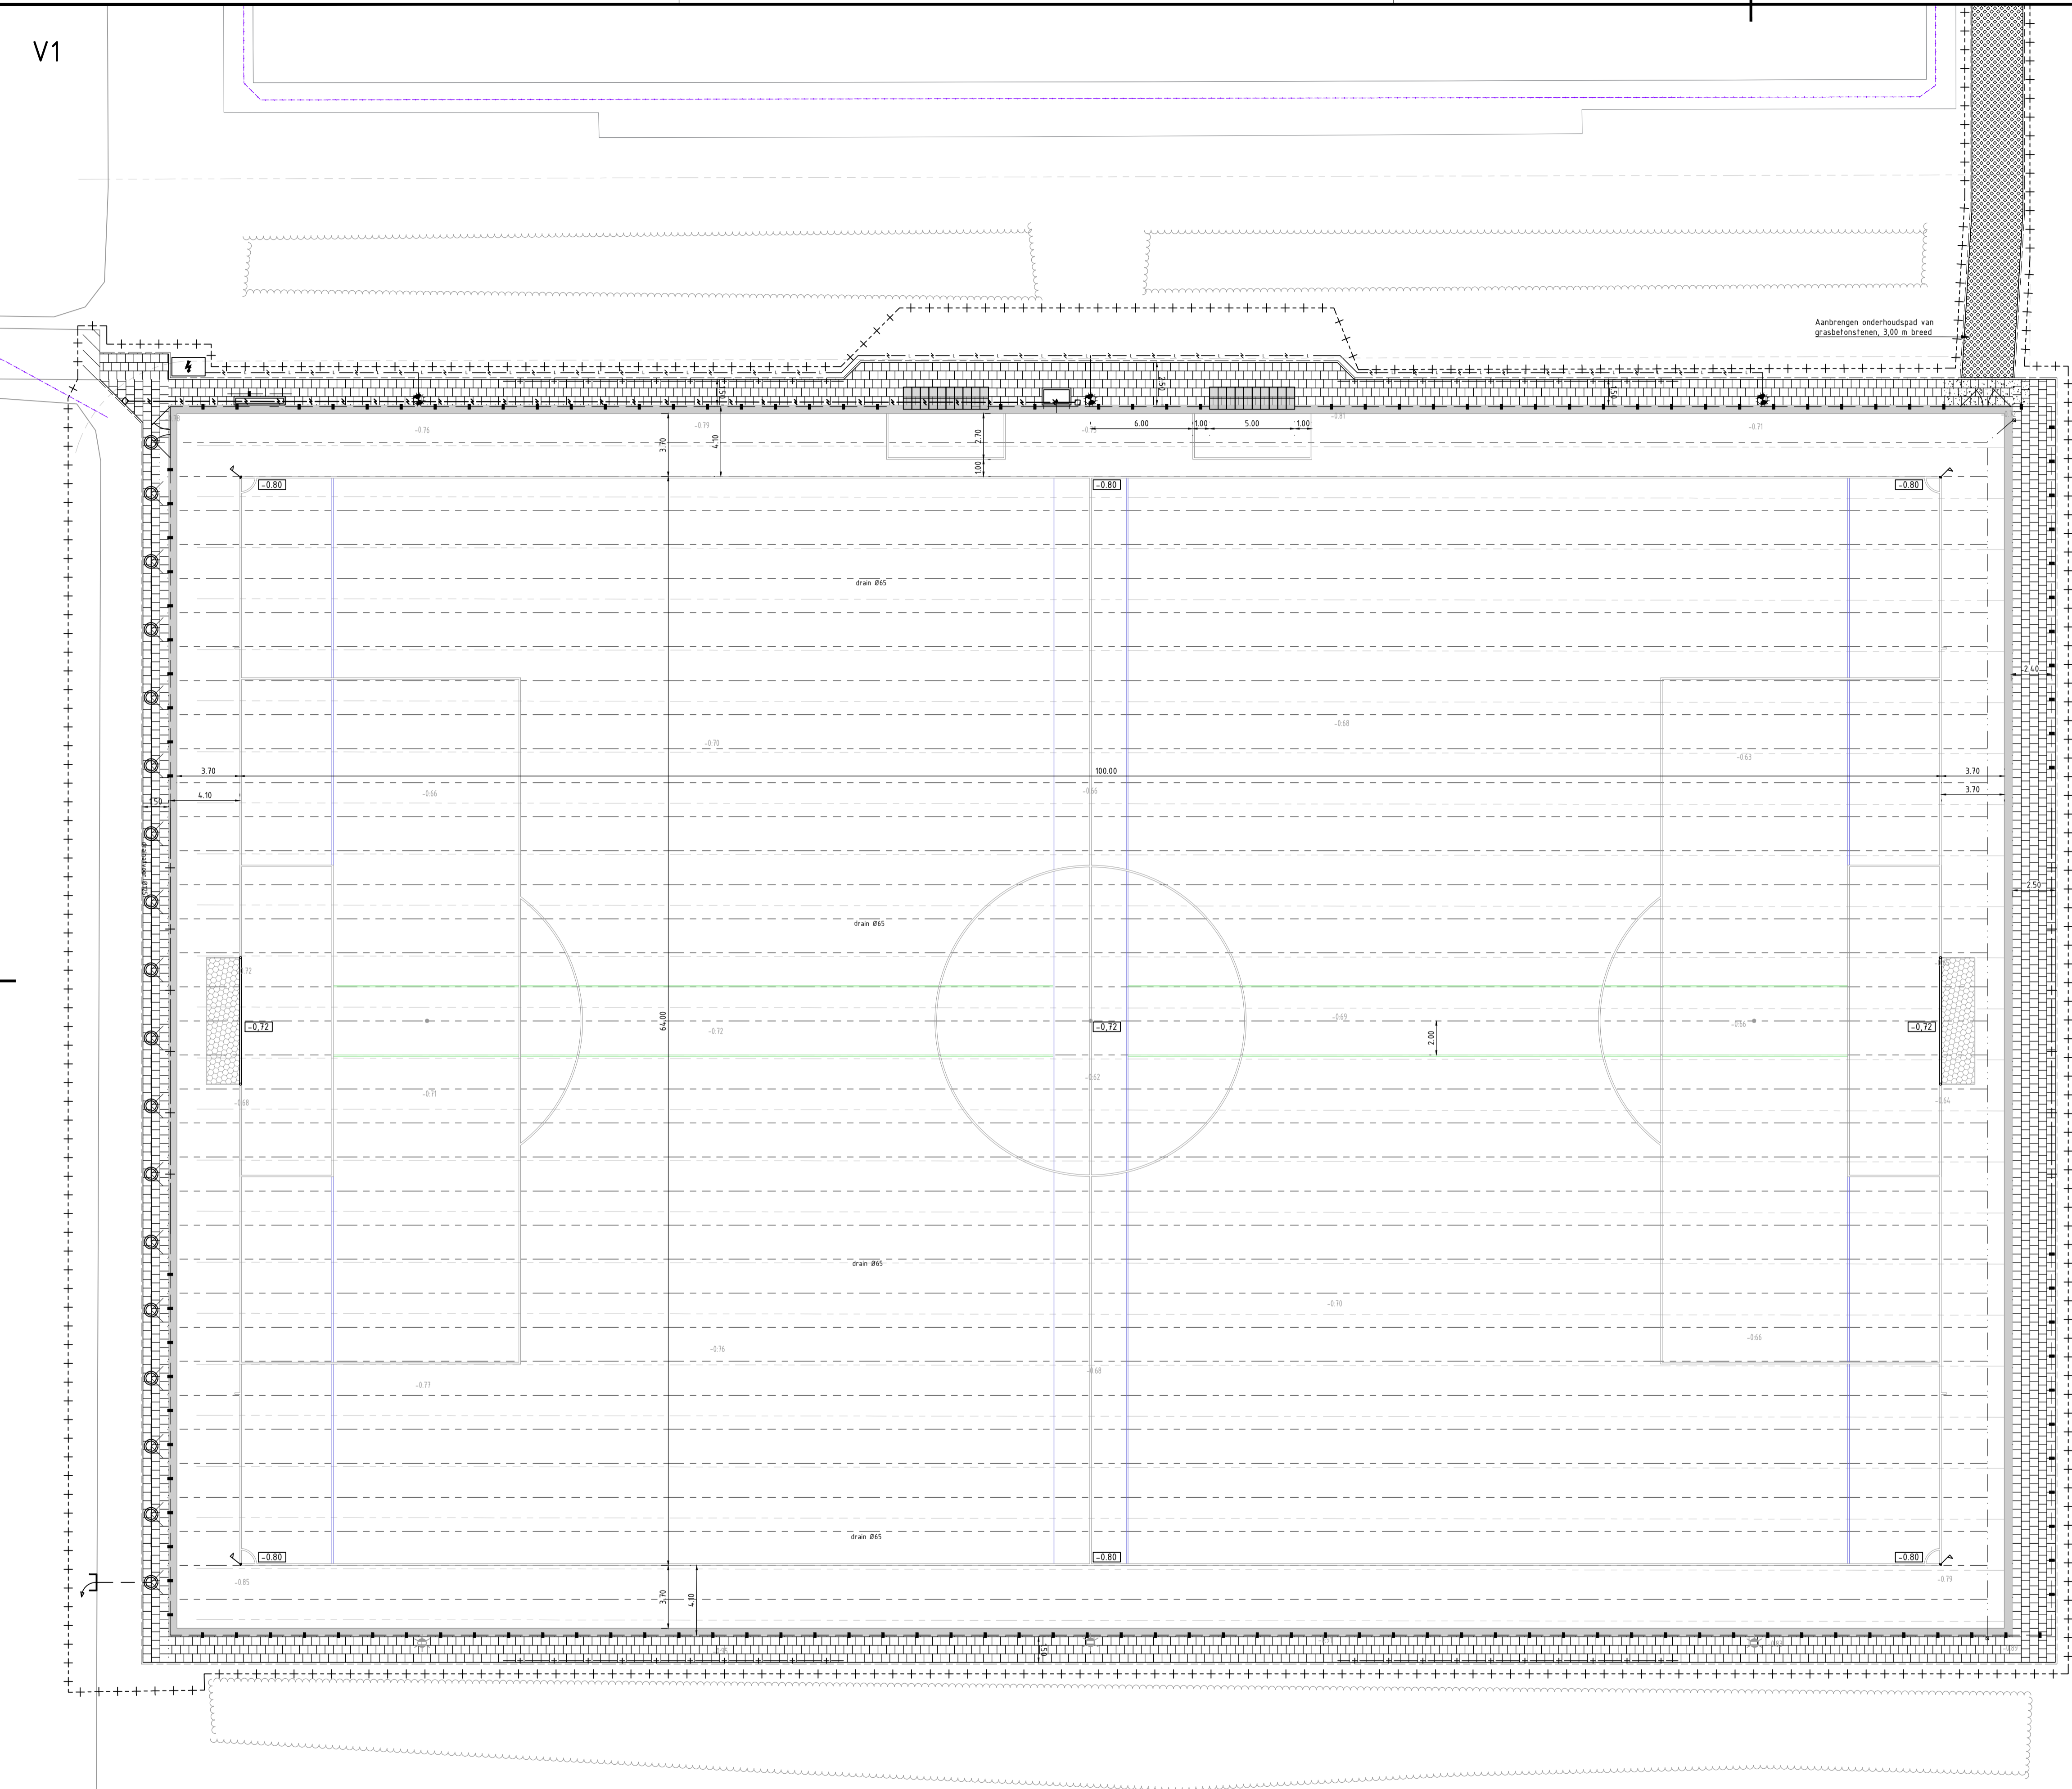

V2

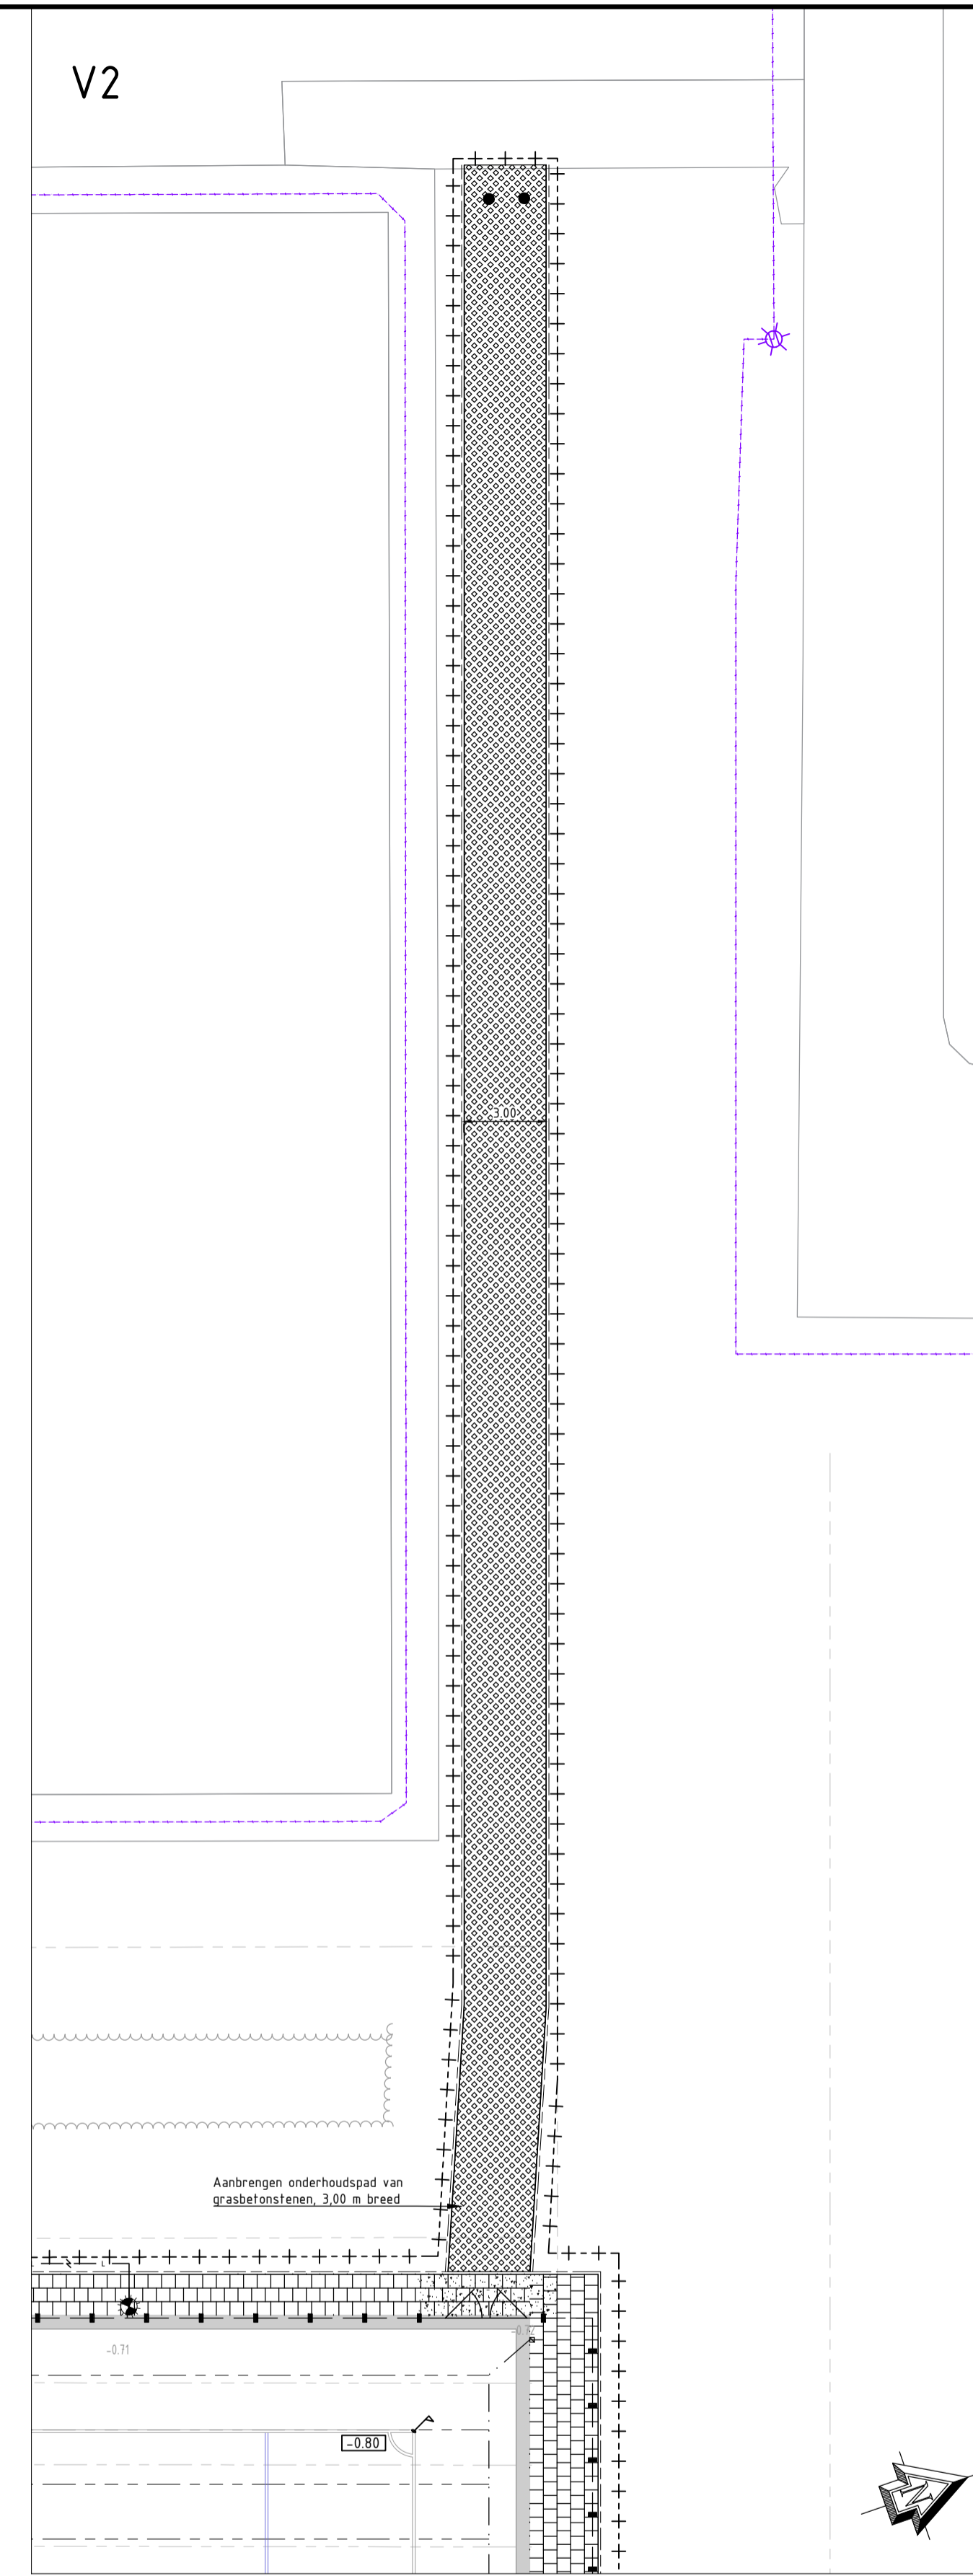

Legenda

Algemeen

- Werkgrens
- Depotlocatie (overzichtstekening)
- Bestaande hoogtepeilen in m t.o.v. NAP
- Nieuwe hoogtepeilen, hoogtepeilen in m t.o.v. NAP

Terreinrichting (vervolg)

- Aanbrengen lichtmast
- Aanbrengen hoekvlag incl. grondpot
- Aanbrengen afzetpaal

Bestaande situatie

- Bestaande lichtmast
- Bestaande drainage
- Bestaande bosschage
- Bestaande boom

Verhardingen

- Aanbrengen betonplaat, 1000x500x140mm, grijs
- Aanbrengen betondegets, 500x500x50mm, in halfsteensverband, grijs
- Aanbrengen betondegets, 500x500x80mm, in halfsteensverband, grijs
- Aanbrengen grasbetondegets, 400x600x120 mm, 3,00 m breed
- Aanbrengen opstuitband 100x200 mm
- Herstraten, diverse verbanden en steensoorten

Terreinrichting

- Sportveldbeijning, indicatief weergegeven
- Sportveldbeijning voetbal, pupillen indicatief weergegeven
- Aanbrengen leunhekwerk met dubbelsaaftmat en bovenbuis, 1,10m hoog
- Aanbrengen ballenvanger met dubbelsaaftmat, net en bovenbuis, 5,00 m hoog
- Aanbrengen jeugdballenvanger met dubbelsaaftmat, net en bovenbuis, 4,00 m hoog
- Aanbrengen materieelpoort, dubbelsaaftmat, breedte 3,00 m
- Aanbrengen spelersoverstap, conform principedetail
- Aanbrengen walk-off constructie en mat volgens principedetails
- Aanbrengen spelerssluis, conform principedetail
- Aanbrengen voetbaldoel P-doel, incl. grondpofften
- Aanbrengen dug-out, breedte 5,00m


Kabel en Leidingwerk

- Aanbrengen drainageput, ø315mm
- Aanbrengen drainagestreng ø65mm, h.o.h. 4,00 m
- Aanbrengen drainage afvoertleiding ø125mm
- Aanbrengen ontluuchtingsdrain - ontluuchtingsputje
- Uitstroombak drainage afvoertleiding, kunststof (locaite n.f.b.)
- Verplaatsen laagspanningskabel t.b.v. veldverlichting
- Herplaatsen elektrakast veldverlichting
- Aanbrengen mantelbuis (elektra) t.b.v. grondkabel, PE ø125mm incl. trekkoord
- Aanbrengen trekput t.b.v. mantelbuis; PE ø315mm1

KLIC

- Laagspanning

Overzichtstekening 1:2000

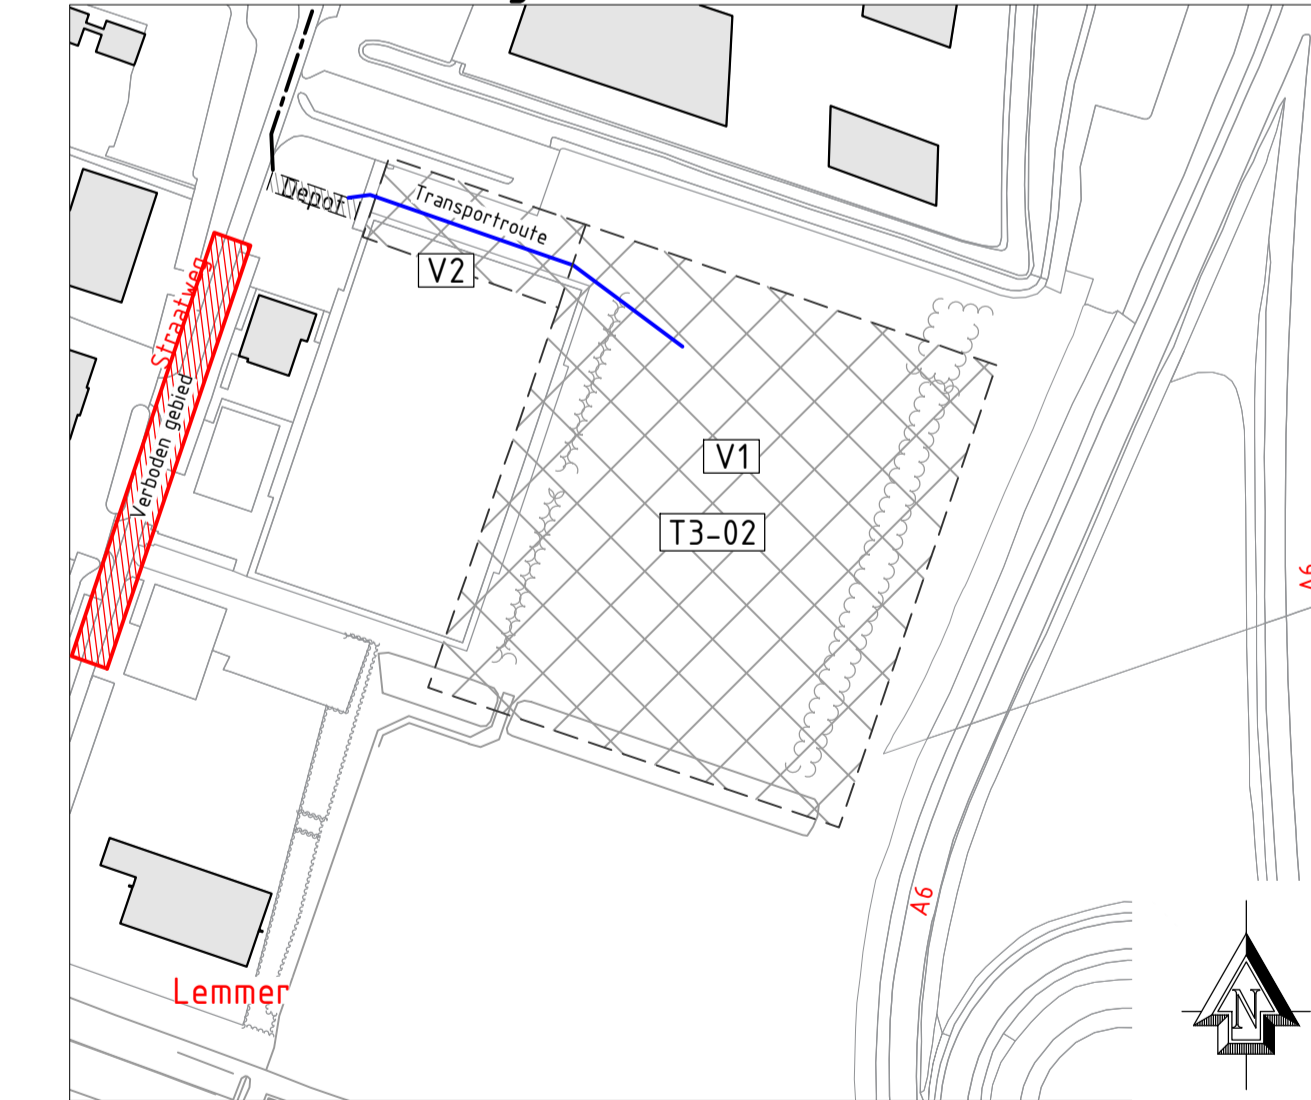

Schaal 1:200

Maten in meters en materiaalmaten in millimeters, tenzij anders vermeld.
Peilmaten in meters t.o.v. N.A.P.

Wersie	Datum	Omschrijving	Ontwerper
1.0	19-03-2026	Aangepaste tekeningen na overleg met opdrachtgever	G. Dingemans
	02-09-2026	EERSTE UITGAVE	G. Dingemans

OPDRACHTGEVER Gemeente De Fryske Marren	OMSCHRIJVING Uitvoeringstekening CVVO Veld E	PROJECTNUMMER S1508K1
PROJECT Realisatie kunstgrasvelden Lemmer en Jouré		TEKENINGNUMMER T3-02

SCHAAL 1:200	CONTOLE B. Waninge	
FORMAAT A1+	PROJECTLEIDER S. Akkerman	