


Legenda



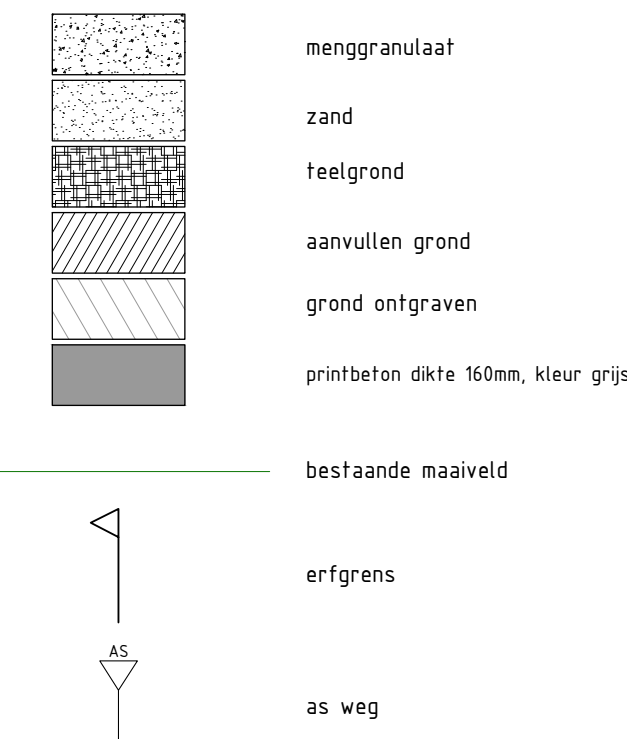


Gebouwsituatie en afmetingen ter indicatie, maten kunnen afwijken
Maten in meters, tenzij anders vermeld
Pijlpunten in meters t.o.v. N.A.P., tenzij anders vermeld
Maten in mm, tenzij anders vermeld
Diameters in mm, tenzij anders vermeld

ADCM Adviesbureau voor Civiele techniek, Infrastructuur en Milieu
Rembrandtlaan 650
3962 AW Sluiterij
Telefoon: +31 (0)4 677500
Email: algemeen@adcm.nl

Project: Reconstructie Nieuwe Tielseweg
Te Tiel
Opdrachtgever: Gemeente Tiel
Onderdeel: Situatie te maken werk - bestektekening
Profielen, fase 2

Rev.	Wijziging	Dat.	Get.	Acc.	Projectnummer	Tekeningnummer	Formaat
A	Diverse opmerkingen verwerkt	19-02-2026	MP	AK	20220931	L0	A1-1050mm
					Bladnummer	Totaal bladen	Schaal
					1	3	1:50
					Get.	Gez.	Acc.
					MP	TB	AK
					27-01-2025	20220931.C40_NT.dwg	

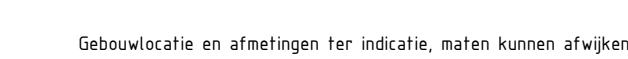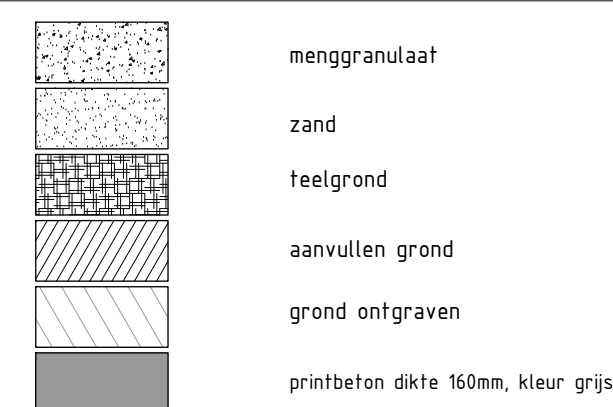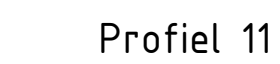

Gebouwtocatie en afmetingen ter indicatie, maten kunnen afwijken
 Maten in meters, tenzij anders vermeld
 Peilmaten in meters t.o.v. N.A.P., tenzij anders vermeld
 Materialen in mm, tenzij anders vermeld

ADCIM
Adviesbureau voor Civiele techniek

Project Reconstructie Nieuwe Tie To Tiel

Opdrachtgever **Gemeente Tiel**

Underdeel	Situatie te maken werk - Profielen, fase 2		
Revisie	Wijziging	Dat	Dat

A	Diverse opmerkingen verwerkt	19-02-2026	MP


Concept

nummer	Ermaat
--------	--------


laden	Schul
-------	-------

150	Bestandsnaam
025	20220031-C40


Profiel 12

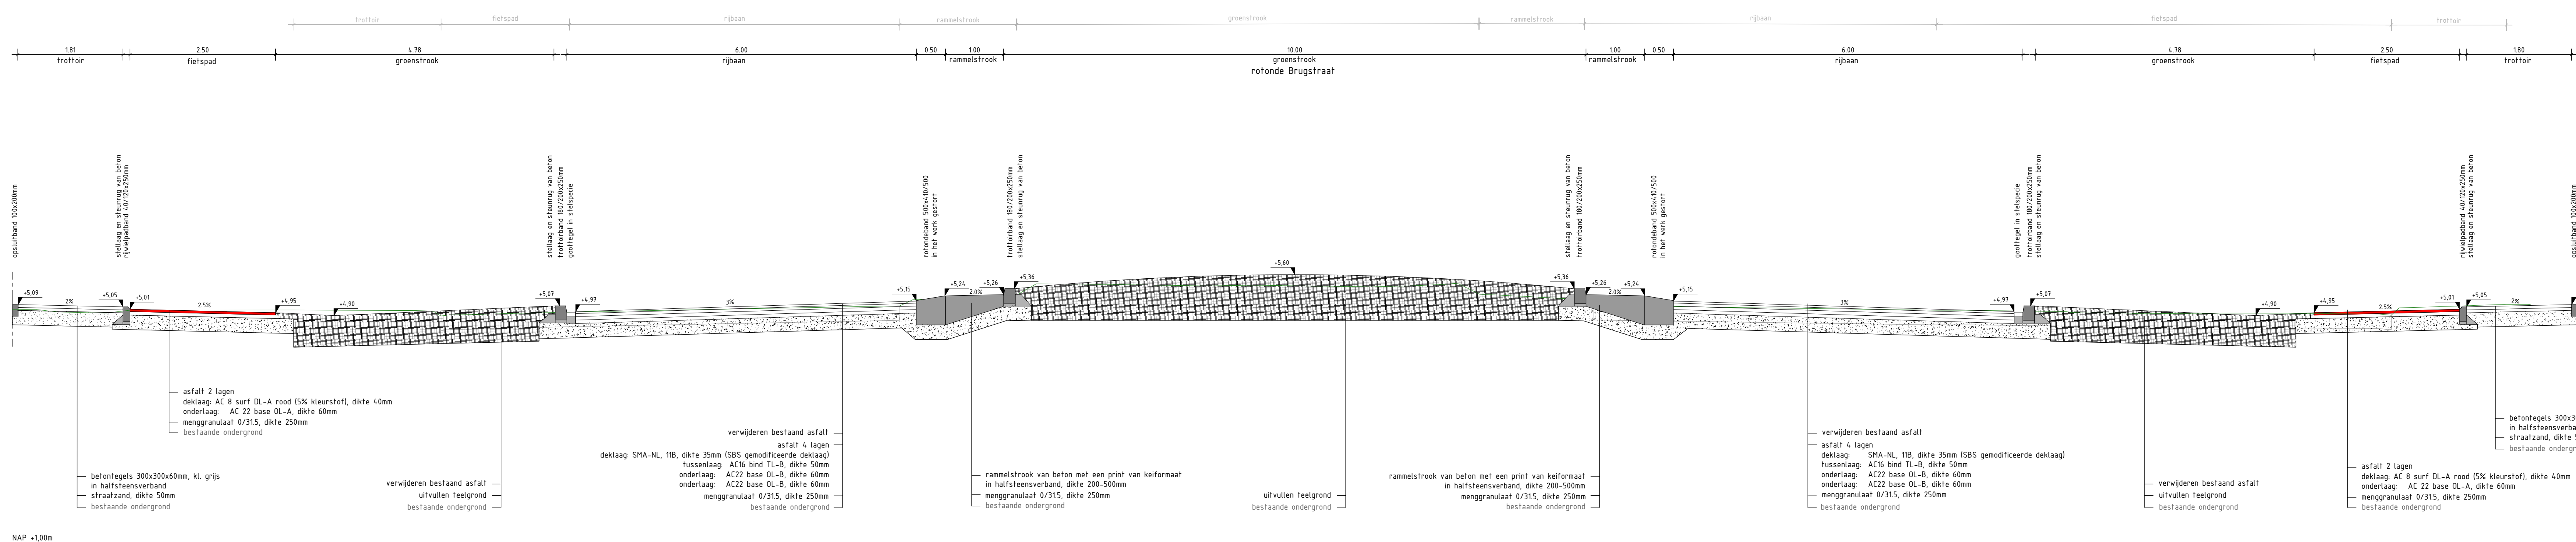


Profiel 13

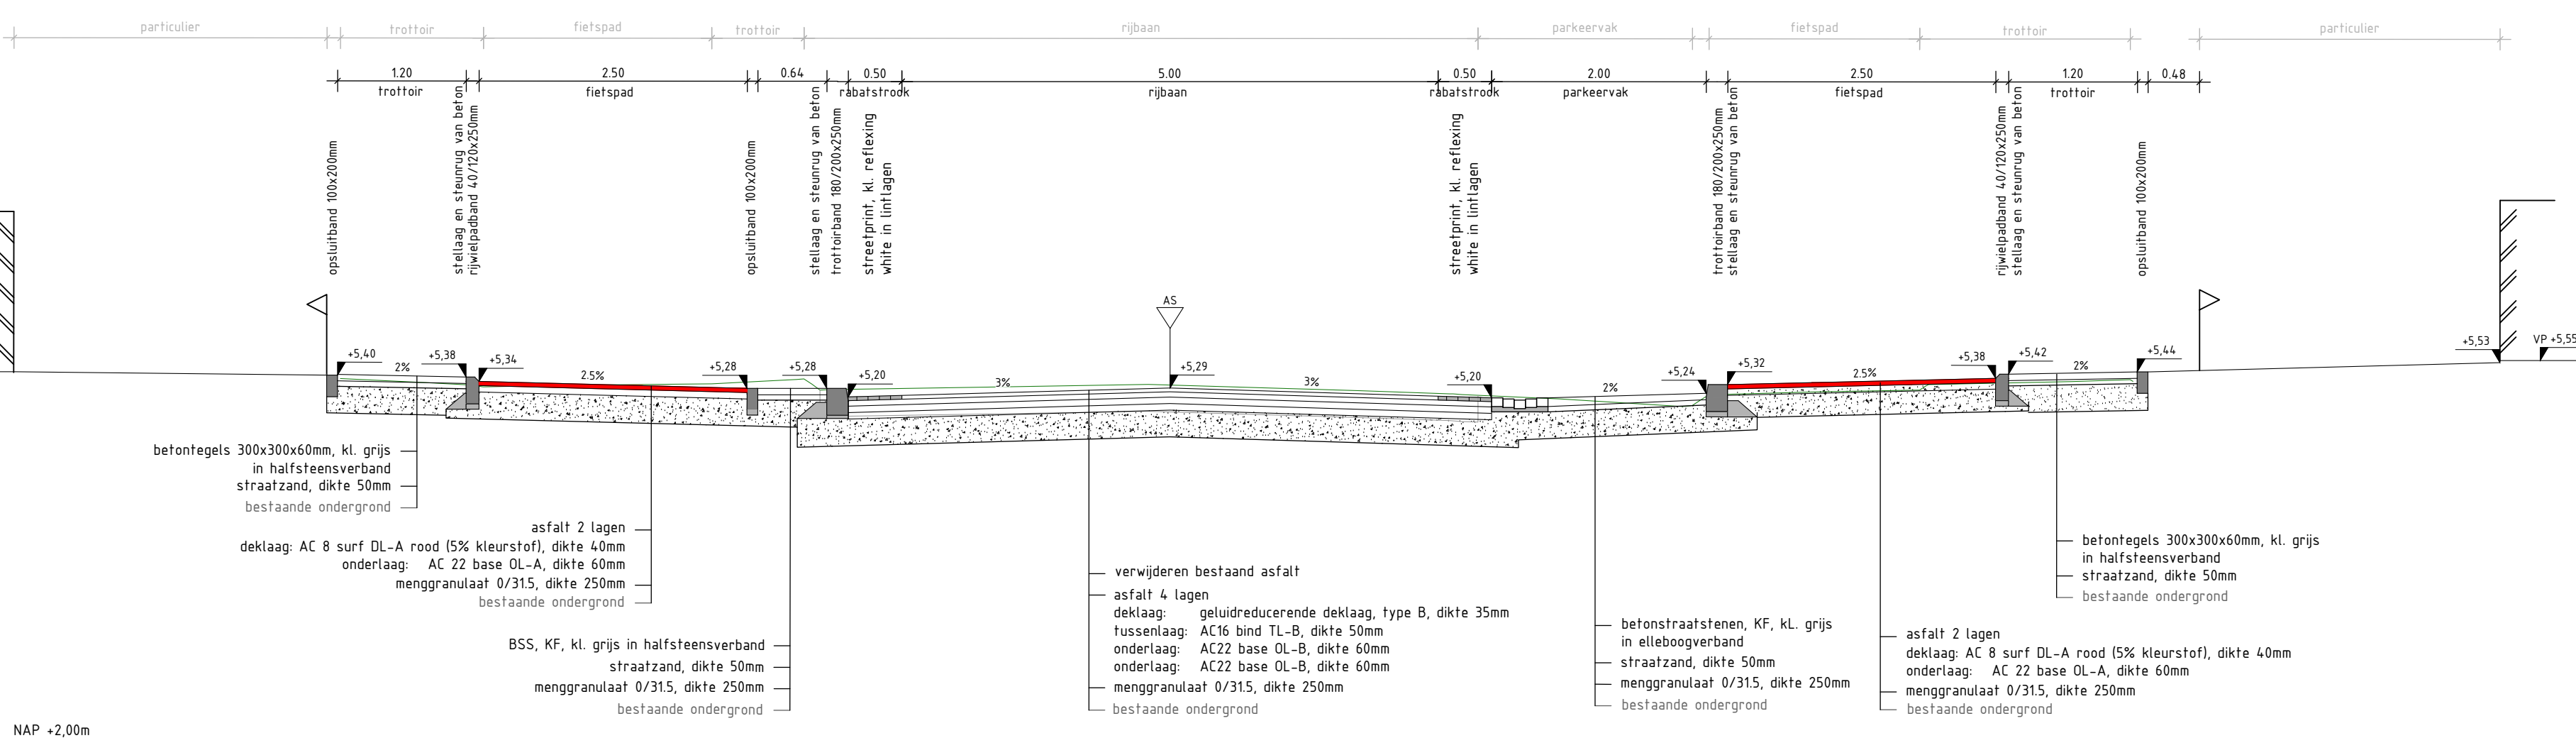


Profiel 15

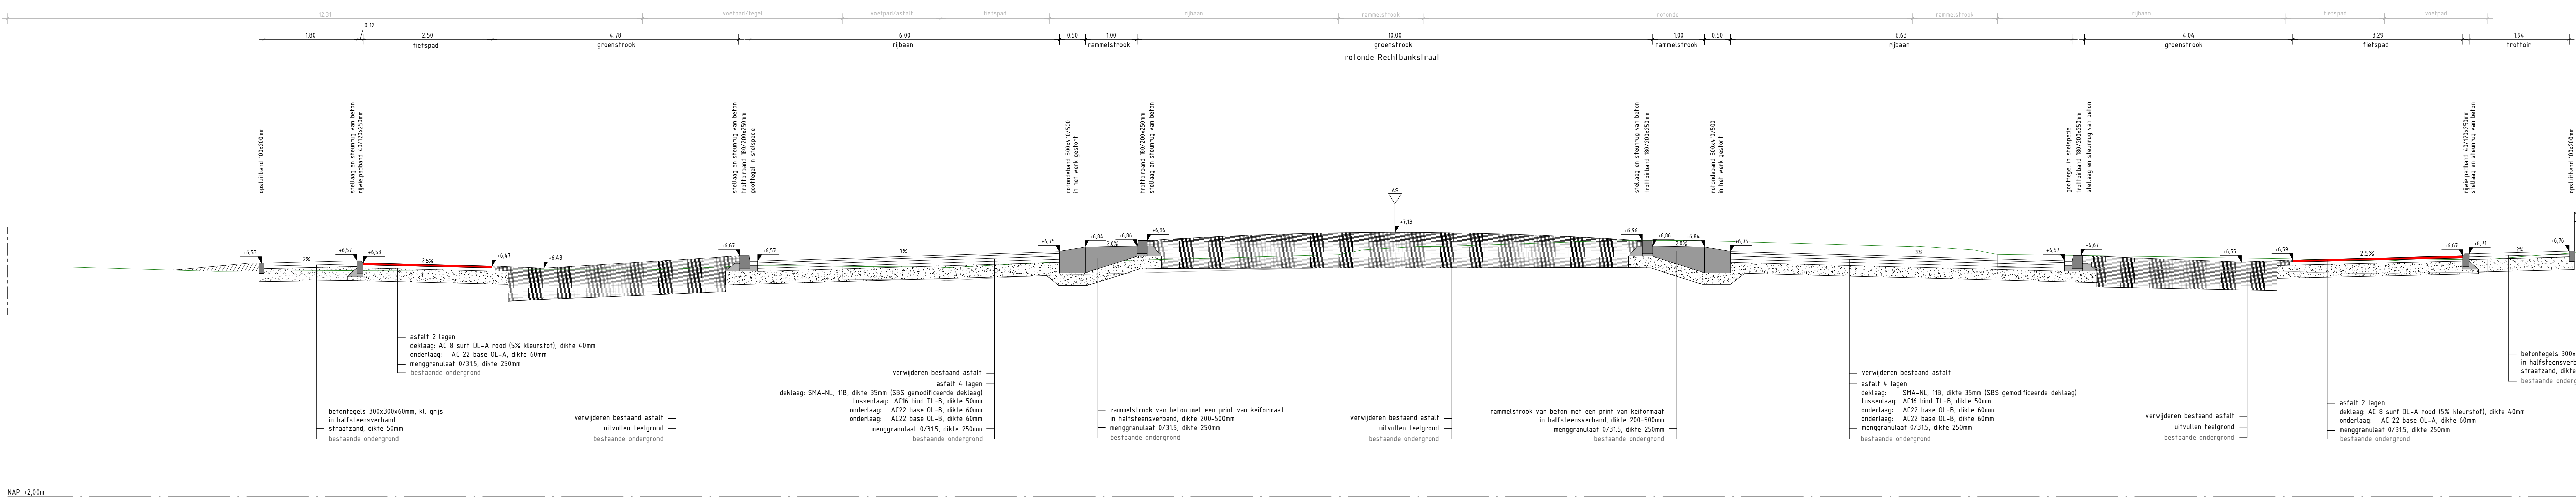

Profiel 14

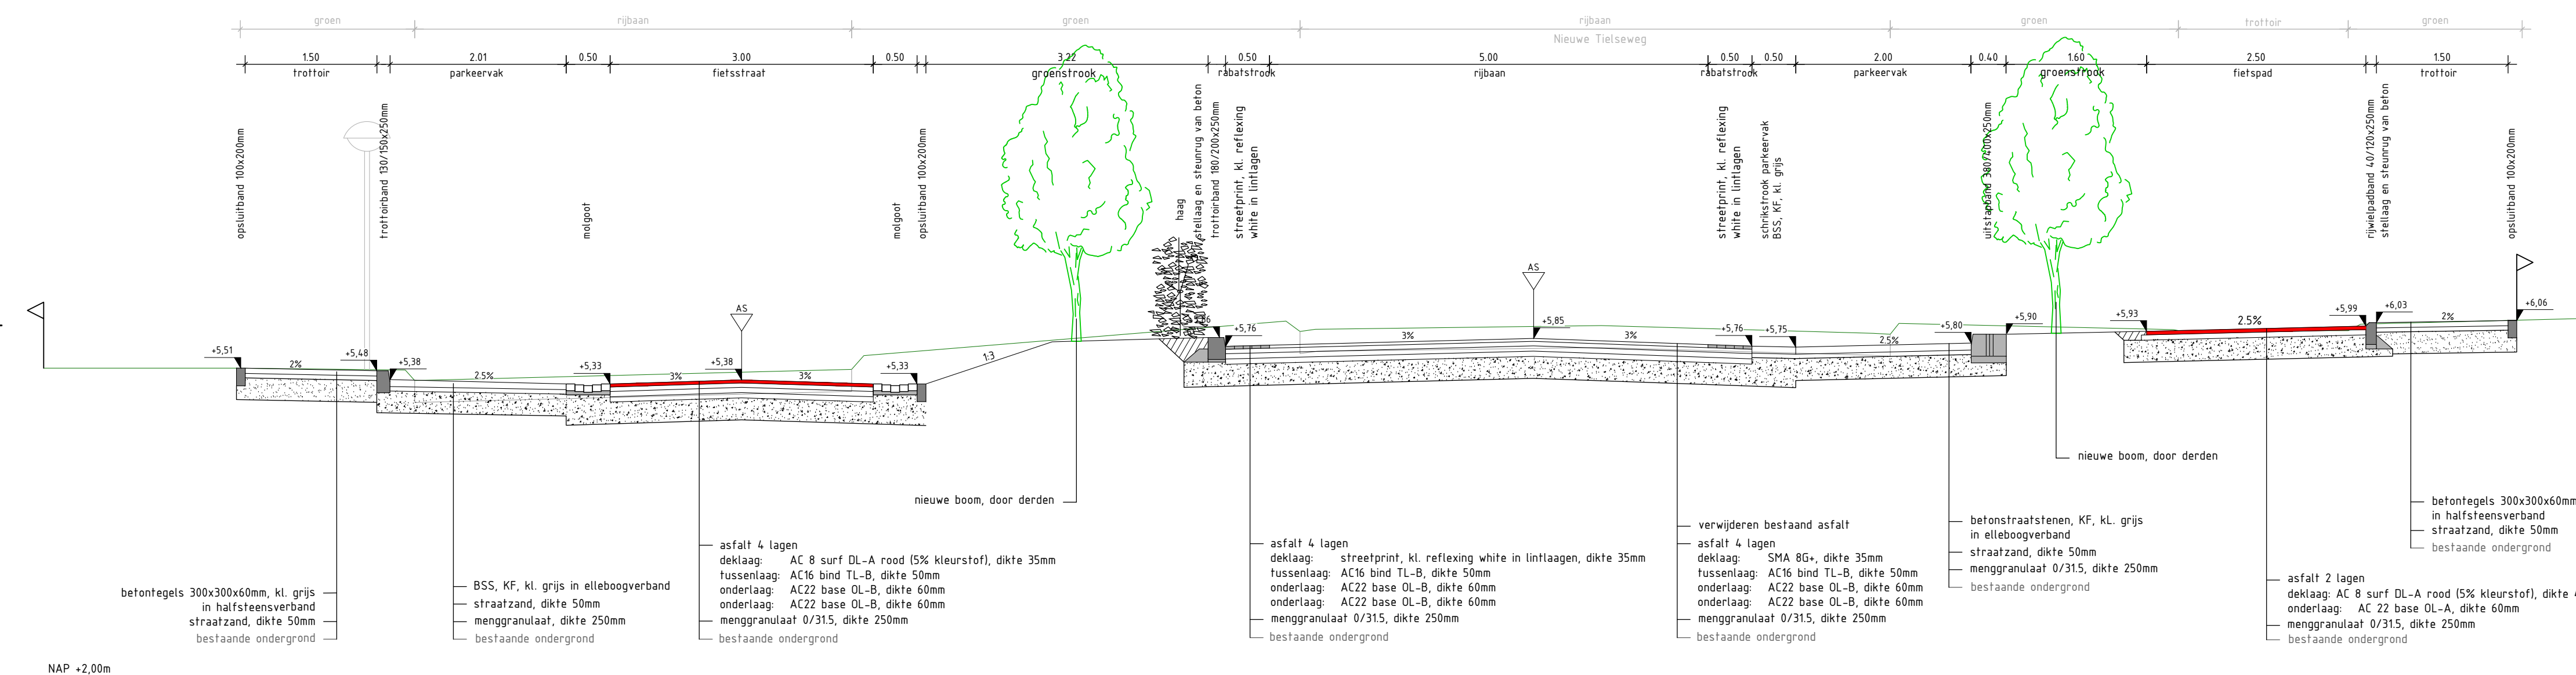

Legenda

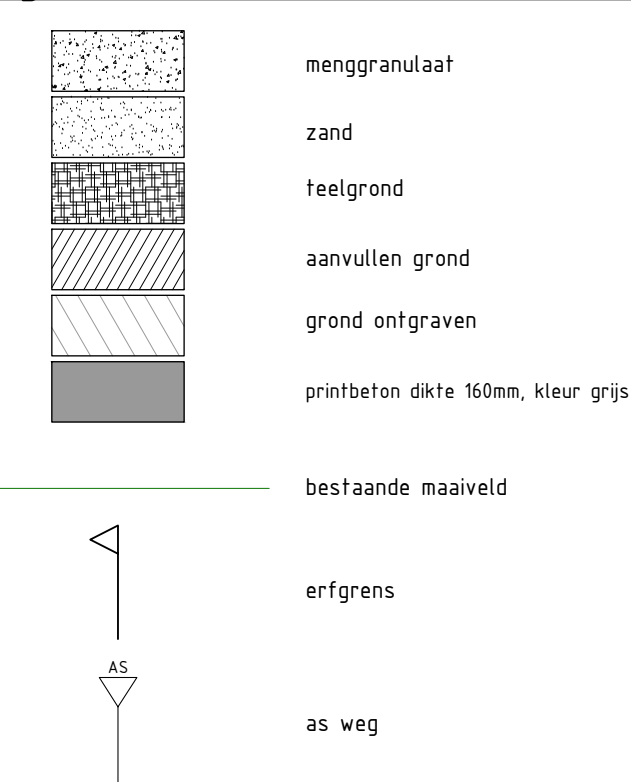

Gedetailleerde en afmetingen ter indicatie, maten kunnen afwijken. Nul in meters, tenzij anders vermeld. Platteaus in meters ten opzichte van NAP, tenzij anders vermeld. Maten in mm, tenzij anders vermeld. Dimensies in mm, tenzij anders vermeld.

0 5 10 15 20m

ADCM
Adviesbureau voor Civiele techniek, Infrastructuur en Milieu

Reconstrucie Nieuwe Tielseweg
Te Tiel

Gemeente Tiel

Situatie te maken werk - bestektekening
Profielen, fase 2

Bestandplaats 630
3902 AW Tiel
Telefoon: +31 (0) 37550
Email: algemeenged@adcm.nl

Rev.	Wijziging	Dat.	Get.	Acc.	Projectnummer	Tekeningnummer	Formaat
LA	Overige opmerkingen verwerkt	19-02-2020	MP	LA	22220001	150	A3
LA						Totaal bladen	Schaal
LA						13	1:50
LA						Get. Gez. Acc. Datum	Bestandsnaam
LA			MP	LA	22220001-134_NT.dwg		